

**Agenzia del Territorio
CATASTO FABBRICATI
Ufficio Provinciale di
Padova**

Dichiarazione protocollo n. PD0129914 del 15/05/2008

Planimetria di u.i.u. in Comune di Carmignano Di Brenta

Via Ronchi

civ. SNC

Identificativi Catastali:

Sezione:

Foglio: 13

Particella: 1609

Subalterno: 76

Compilata da:

Cappellari Fiorenzo

Iscritto all'albo:


Geometri

Prov. Padova

N. 2716


Scheda n. 1

Scala 1:200

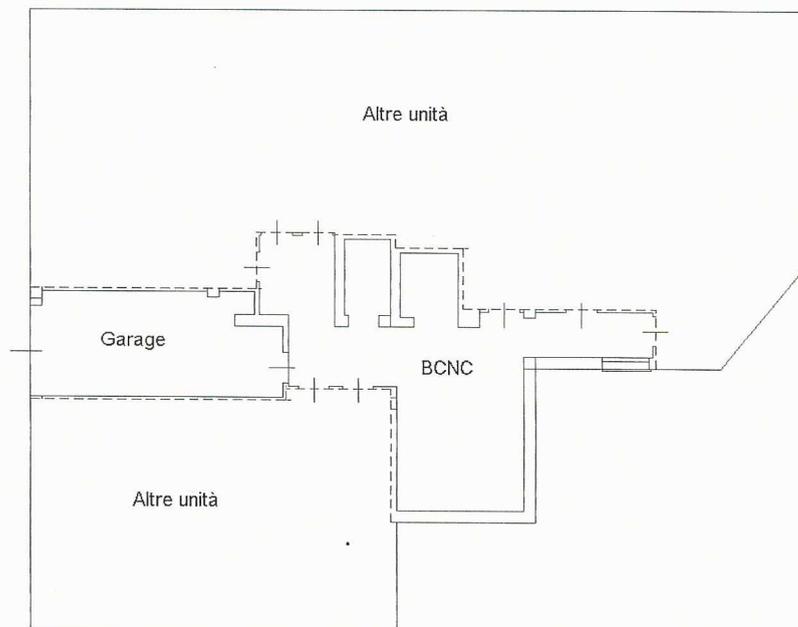

PIANO PRIMO SOTTOSTRADA H=2.30

NORD

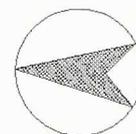

Catasto dei Fabbricati - Situazione al 05/03/2020 - Comune di CARMIGNANO DI BRENTA(B795) - < Foglio: 13 Particella: 1609 - Subalterno 76 >
VIA RONCHI NUOVA SNC piano: S1;

**Agenzia del Territorio
CATASTO FABBRICATI
Ufficio Provinciale di
Padova**

Dichiarazione protocollo n. PD0129914 del 15/05/2008

Planimetria di u.i.u. in Comune di Carmignano Di Brenta

Via Ronchi

civ. SNC

Identificativi Catastali:

Sezione:

Foglio: 13

Particella: 1609

Subalterno: 67

Compilata da:

Cappellari Fiorenzo

Iscritto all'albo:


Geometri

Prov. Padova

N. 2716


Scheda n. 1

Scala 1:200

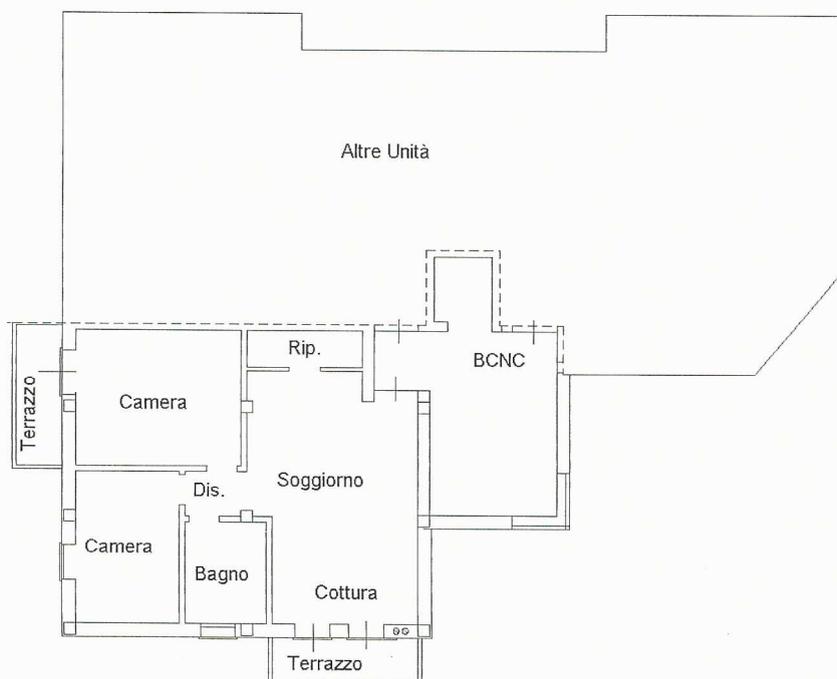

PIANO PRIMO H=2.70

NORD

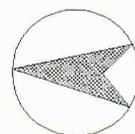

Catasto dei Fabbricati - Situazione al 05/03/2020 - Comune di CARMIGNANO DI BRENTA (B795) - < Foglio: 13 Particella: 1609 - Subalterno 67 >
VIA RONCHI NUOVA SNC piano: 1;