


ELABORATO PLANIMETRICO
 Comune di Torreglia
 Dimostrazione grafica dei subaltri
 Compilato da: Meraldo Cristiano
 Sezione: Foglio: 10
 Iscritto all'albo: Geometri
 Particella: 321
 Tipo Mappale n. del
 Scala 1 : 500
 Prov. Padova
 N. 3382
 del
 23/12/2010

Agenzia del Territorio
CATASTO FABBRICATI
 Ufficio provinciale di Padova


Ultima planimetria in atti

Data: 29/09/2020 - n. T43145 - Richiedente: Telematico

Totale schede: - Formato di acquisizione: A3(297x420) - Formato stampa richiesto: A4(210x297) - Fattore di scala non utilizzabile

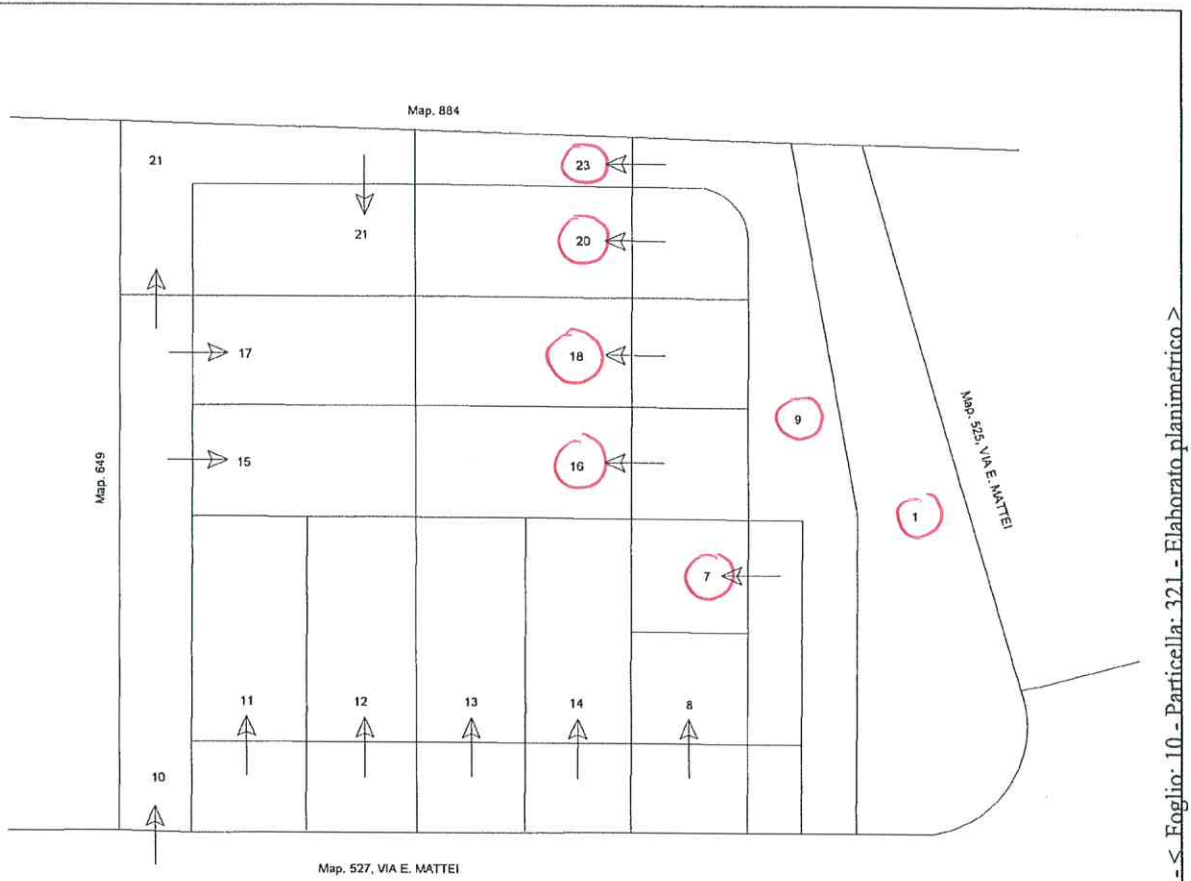

PIANO TERRA

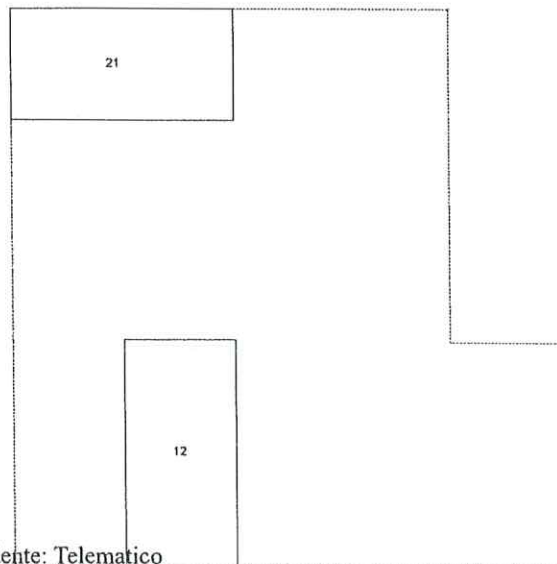

PIANO PRIMO

Catasto dei Fabbricati - Simazione al 29/09/2020 - Comune di TORREGLIA (L.270) - < Foglio: 10 - Particella: 321 - Elaborato planimetrico >