

**Agenzia del Territorio
CATASTO FABBRICATI
Ufficio Provinciale di
Padova**

Dichiarazione protocollo n. PD0209797 del 09/08/2005

Planimetria di u.i.u. in Comune di Cittadella

Via Ca' Onorai

civ. 48

Identificativi Catastali:

Sezione: B

Foglio: 10

Particella: 302

Subalterno: 8

Compilata da:

De Agostini Mara

Iscritto all'albo:

Geometri


Prov. Padova

N. 4035

Scheda n. 1

Scala 1:200


ALTRA U.I.U.

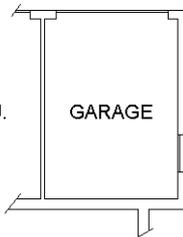

PIANO TERRA

H. 2.40 m

NORD

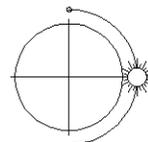

Ultima planimetria in atti

Catasto dei Fabbricati - Situazione al 26/07/2023 - Comune di CITTADELLA(C743) - < Foglio 20 - Particella 302 - Subalterno 8 >
VIA CA' ONORAI n. 48 Piano T

**Agenzia del Territorio
CATASTO FABBRICATI
Ufficio Provinciale di
Padova**

Dichiarazione protocollo n. PD0252199 del 12/10/2005

Planimetria di u.i.u. in Comune di Cittadella

Ca' Onorai

civ. 48

Identificativi Catastali:

Sezione: B

Foglio: 10

Particella: 302

Subalterno: 15

Compilata da:

Zandarin Roberto

Iscritto all'albo:


Architetti

Prov. Padova

N. 1723

Scheda n. 1


Scala 1:200

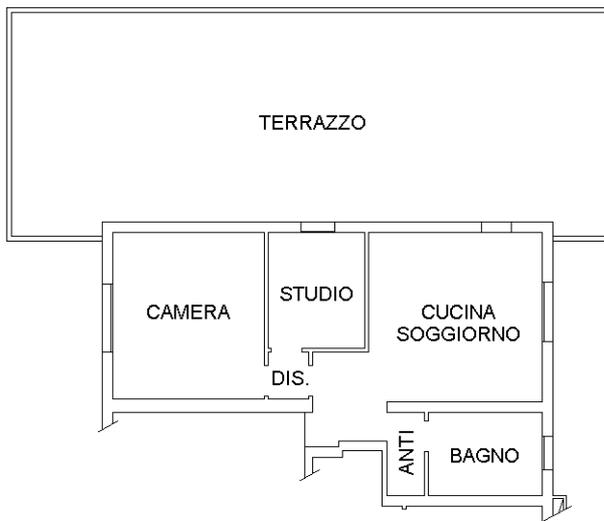

ALTRA U.I.U.

PIANO PRIMO

H. 2.70 m

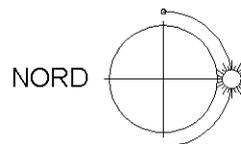

Ultima planimetria in atti

Catasto dei Fabbricati - Situazione al 26/07/2023 - Comune di CITTADELLA(C743) - < Foglio 20 - Particella 302 - Subalterno 15 >
VIA CA' ONORAI n. 48 Piano 1

**Agenzia del Territorio
CATASTO FABBRICATI
Ufficio Provinciale di
Padova**

Dichiarazione protocollo n. PD0296144 del 02/12/2005

Planimetria di u.i.u. in Comune di Cittadella

Via Ca' Onorai

civ. 48

Identificativi Catastali:

Sezione: B

Foglio: 10

Particella: 302

Subalterno: 19

Compilata da:

Zandarin Roberto

Iscritto all'albo:

Architetti

Prov. Padova

N. 1723

Scheda n. 1

Scala 1:200



PIANO TERRA



Ultima planimetria in atti

**Agenzia del Territorio
CATASTO FABBRICATI
Ufficio Provinciale di
Padova**

Dichiarazione protocollo n. PD0296144 del 02/12/2005

Planimetria di u.i.u. in Comune di Cittadella

Via Ca' Onorai

civ. 48

Identificativi Catastali:

Sezione: B

Foglio: 10

Particella: 302

Subalterno: 22

Compilata da:

Zandarin Roberto

Iscritto all'albo:


Architetti

Prov. Padova


N. 1723

Scheda n. 1

Scala 1:200

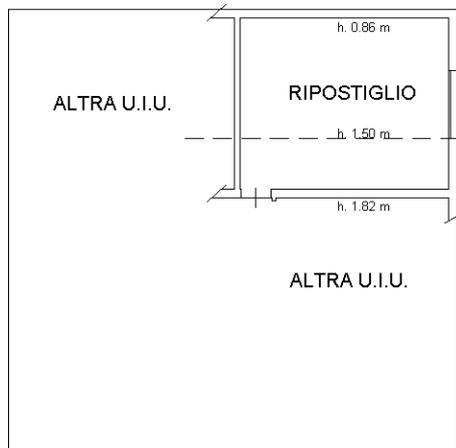

PIANO SECONDO

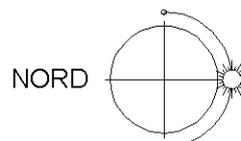

Ultima planimetria in atti