


ELABORATO PLANIMETRICO	
Compilato da: Crepaldi Antonino	
Iscritto all'albo: Architetti	
Prov. Padova	N. 1922

Agenzia delle Entrate
CATASTO FABBRICATI
Ufficio Provinciale di
Padova

Comune di Galliera Veneta	Protocollo n. PD0119537 del 19/06/2014
Sezione: Foglio: 7 Particella: 431	Tipo Mappale n. 113270 del 09/06/2014

Dimostrazione grafica dei subalterni


Scala 1 : 500

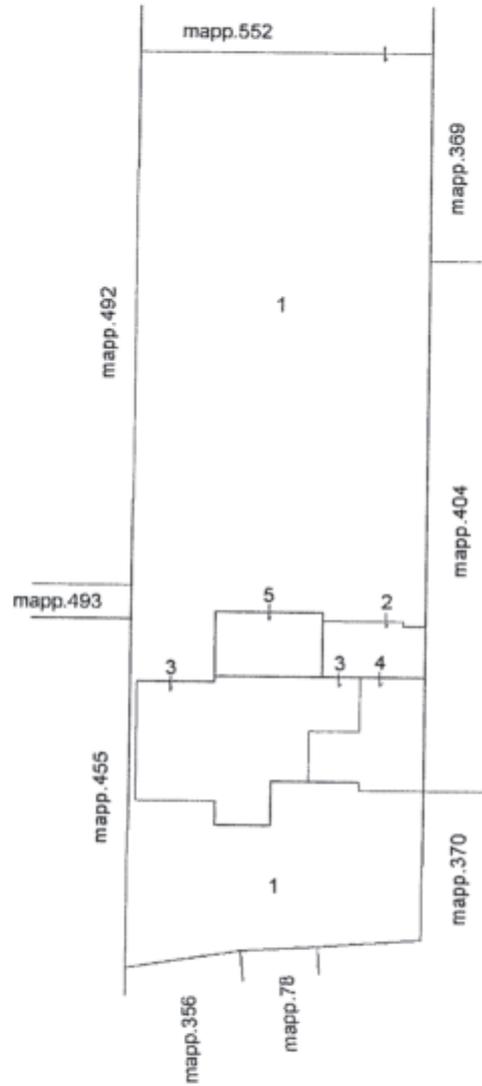

PIANO TERRA



PIANO PRIMO SOTTOSTRADA

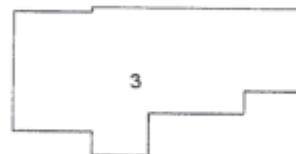

PIANO PRIMO

