

Agenzia delle Entrate
CATASTO FABBRICATI
Ufficio provinciale di
Padova


Dichiarazione protocollo n. PD0308850 del 05/12/2014
Planimetria di u.i.u. in Comune di Galliera Veneta
Via Giordano Bruno
civ. 1454

Identificativi Catastali:
Sezione: 5
Foglio: 5
Particella: 888
Subalterno:



Compilata da:
Dominato Cristina
Iscritto all'albo:
Architetti
Prov. Padova

n. 1
Scala 1: 200

mapp. 851

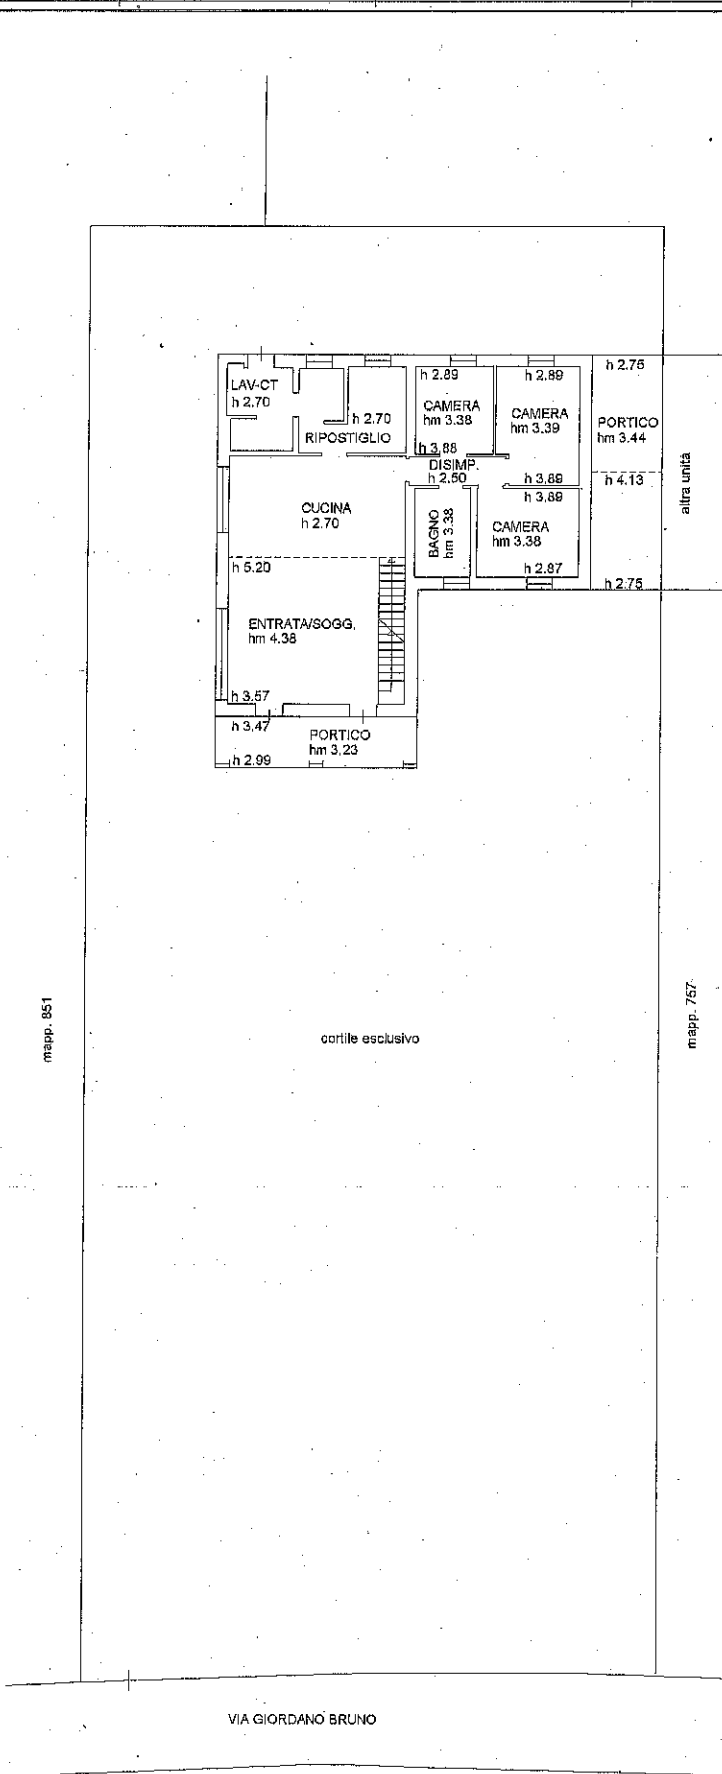


mapp. 757

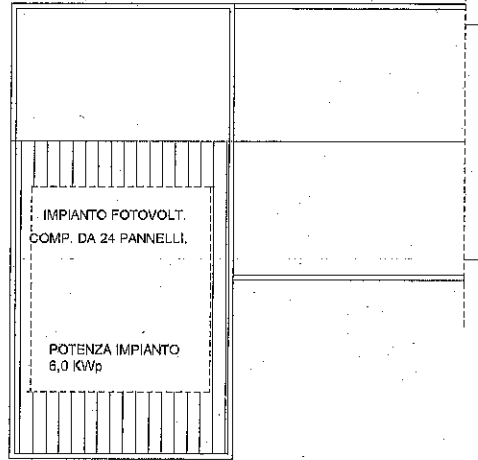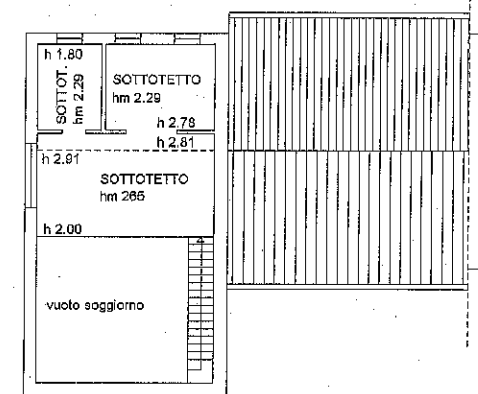

Agenzia del Territorio
CATASTO FABBRICATI
Ufficio Provinciale di
Padova

ELABORATO PLANIMETRICO	
Compilato da: Daminato Giovanni	
Iscritto all'albo: Geometri	
Prov. Padova	N. 1087

Comune di Galliera Veneta	Protocollo n. PD0261012 del 22/09/2010
Sezione: Foglio: 5 Particella: 850	Tipo Mappale n. del
Dimostrazione grafica dei subalterni	Scala 1 : 500

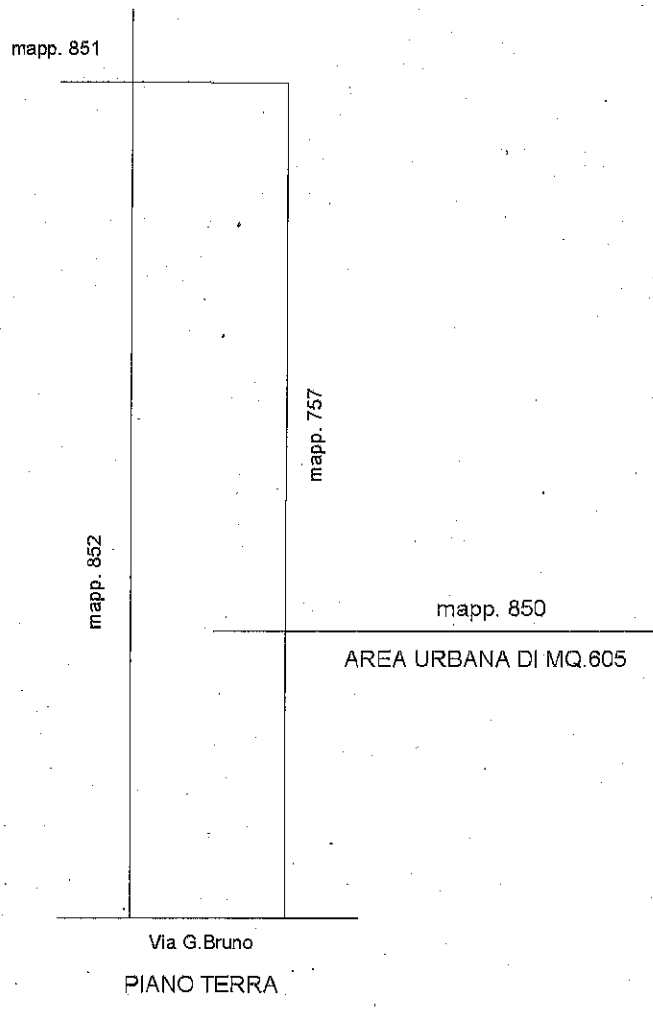

Ultima planimetria in atti

Data: 14/11/2023 - n. T126852 - Richiedente: Telematico

Totale schede: 1 - Formato di acquisizione: A4(210x297) - Formato stampa richiesto: A4(210x297) - Fattore di scala non utilizzabile