


Ministero delle Finanze  
 Direzione Generale del Catasto e dei Servizi Tecnici Erariali  
**NUOVO CATASTO EDILIZIO URBANO**  
 (Decreto Legge n. 27 del 28.2.1973 art. 1, comma 1)  
 PIAZZA MONSIEUR CIV. HANG  
 Piano di attuazione dell'operazione situata nel Comune di ARRE (in provincia di Padova) art. 17, n. 10)

Lit. 30  
 14

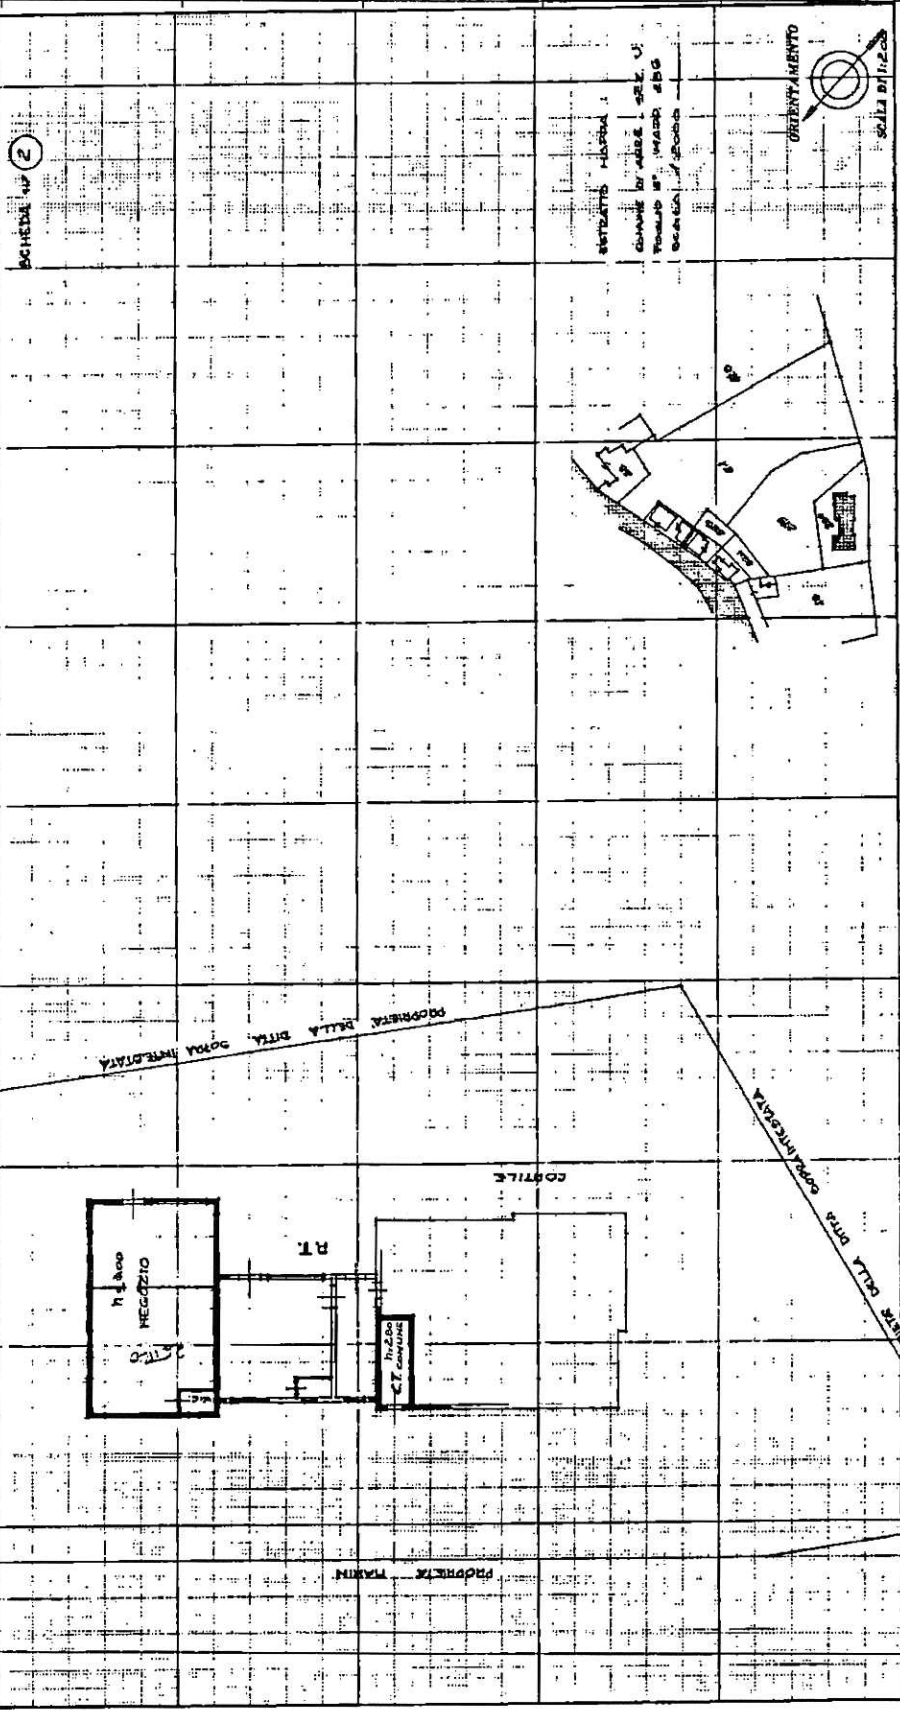


Spazio riservato per le annotazioni d'ufficio  
 DATA: 09/02/1974  
 PROT. N. **1537**  
 Completato dal G.A. ALDO POZZA  
 (firma e leggenda)  
 Insieme all'Atto di Intestazione  
 della Provincia di PADOVA  
 n. 9050 del 21/7/74  
 Firmati: **Albino**

Ultima planimetria in atti



E=3800

1 Particella: 682

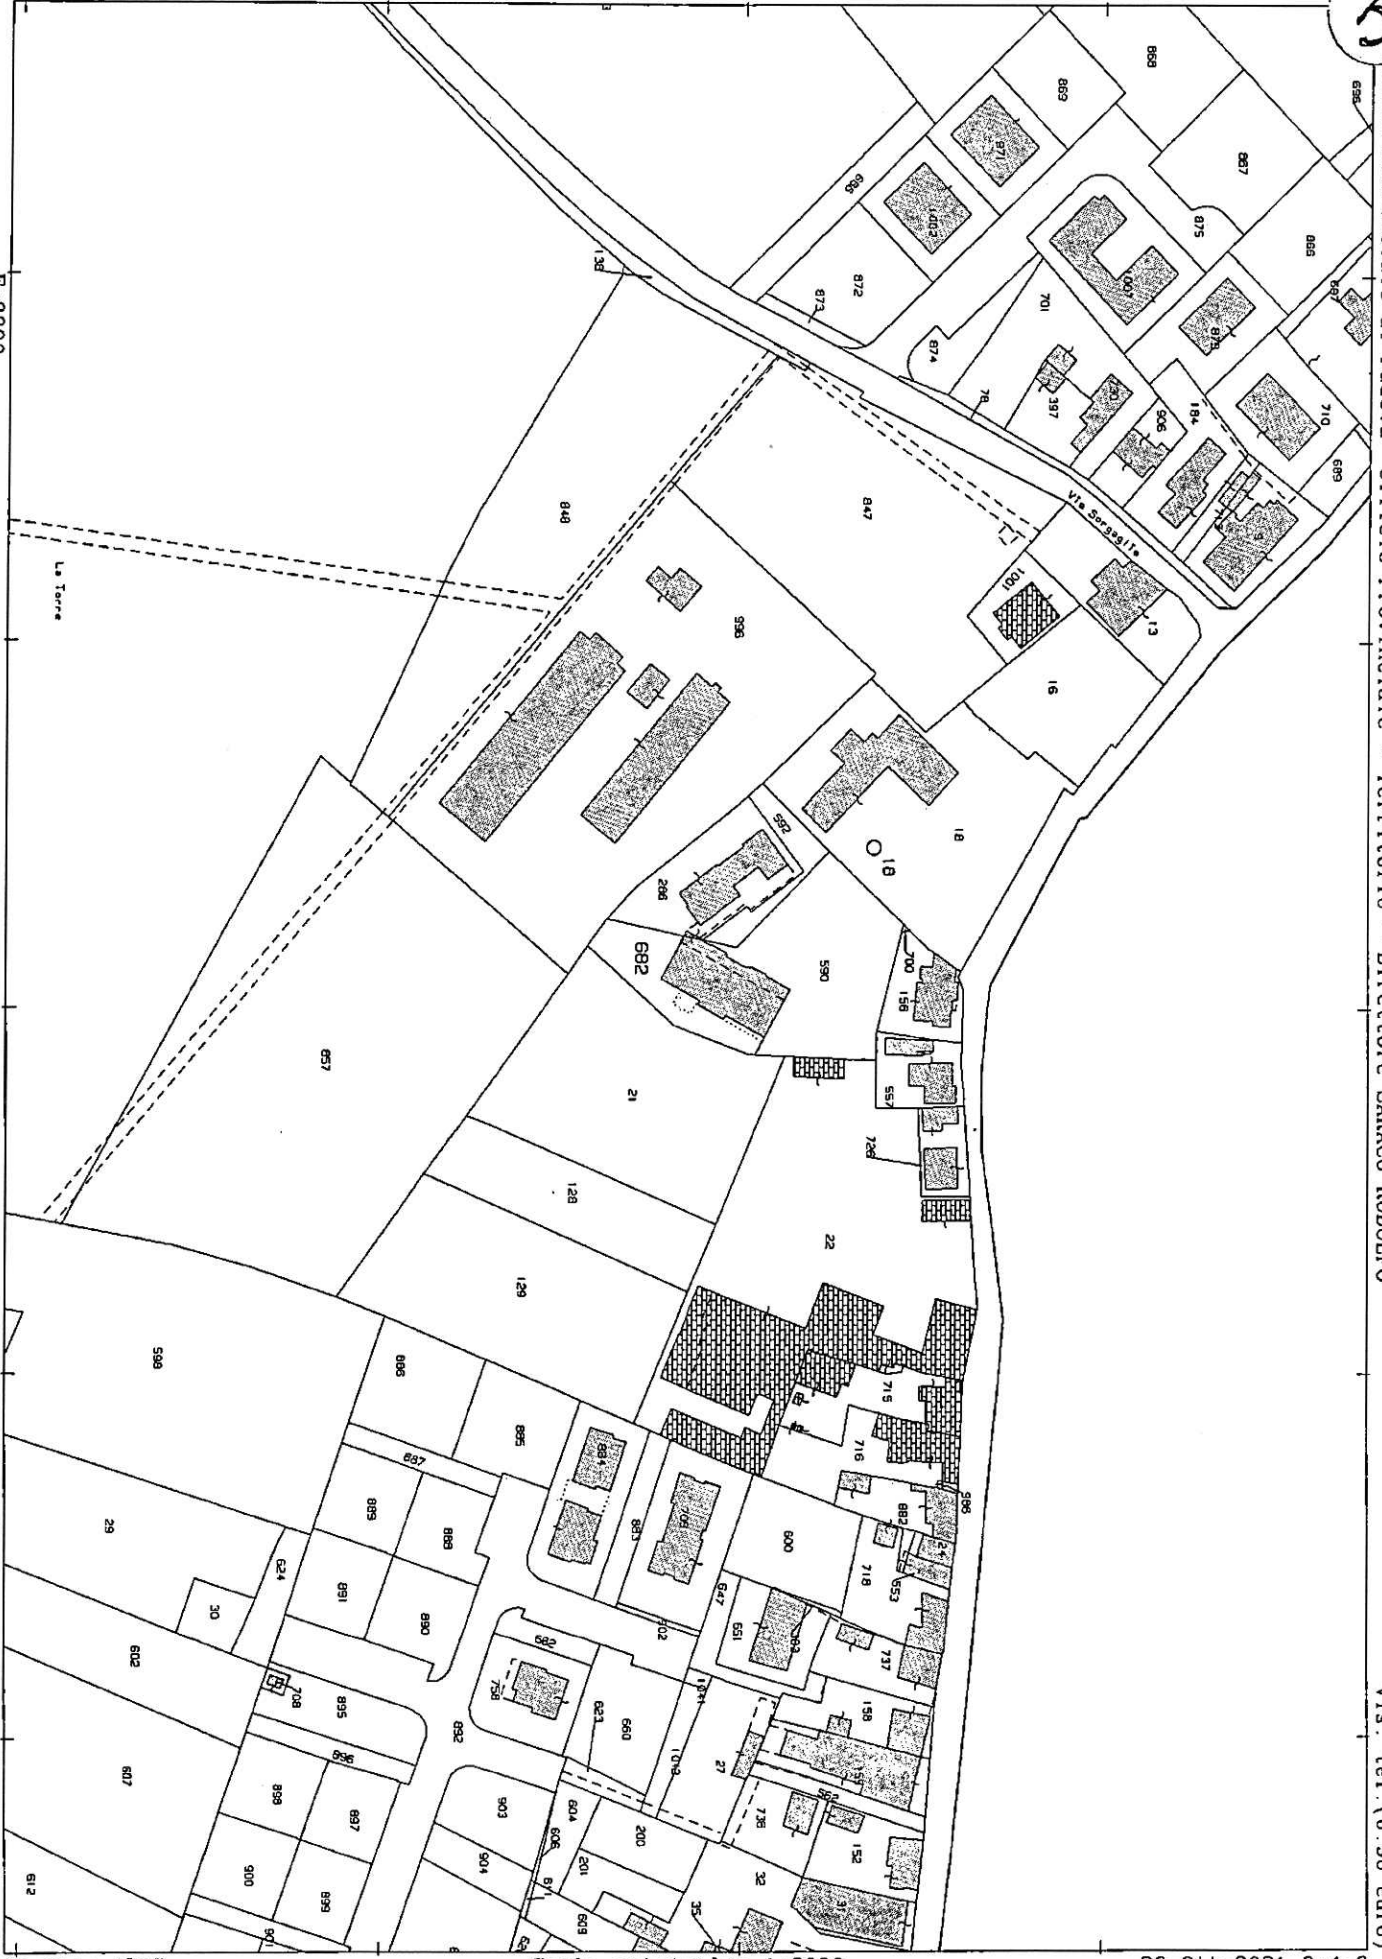

MODULARIO  
F. - Catasto - 432



MINISTERO DELLE FINANZE  
DIPARTIMENTO DEL TERRITORIO

Mod EP/2 (CEI)

Ufficio Tecnico Erariale di PADOVA


ELABORATO PLANIMETRICO

Pag. n. 1, di 1

Comune	Sezione	Foglio	Numero	Tipo mappale n.	del
ARRE		8	229		

DIMOSTRAZIONE GRAFICA DEI SUBALTERNI ASSEGNATI

scala 1: 500

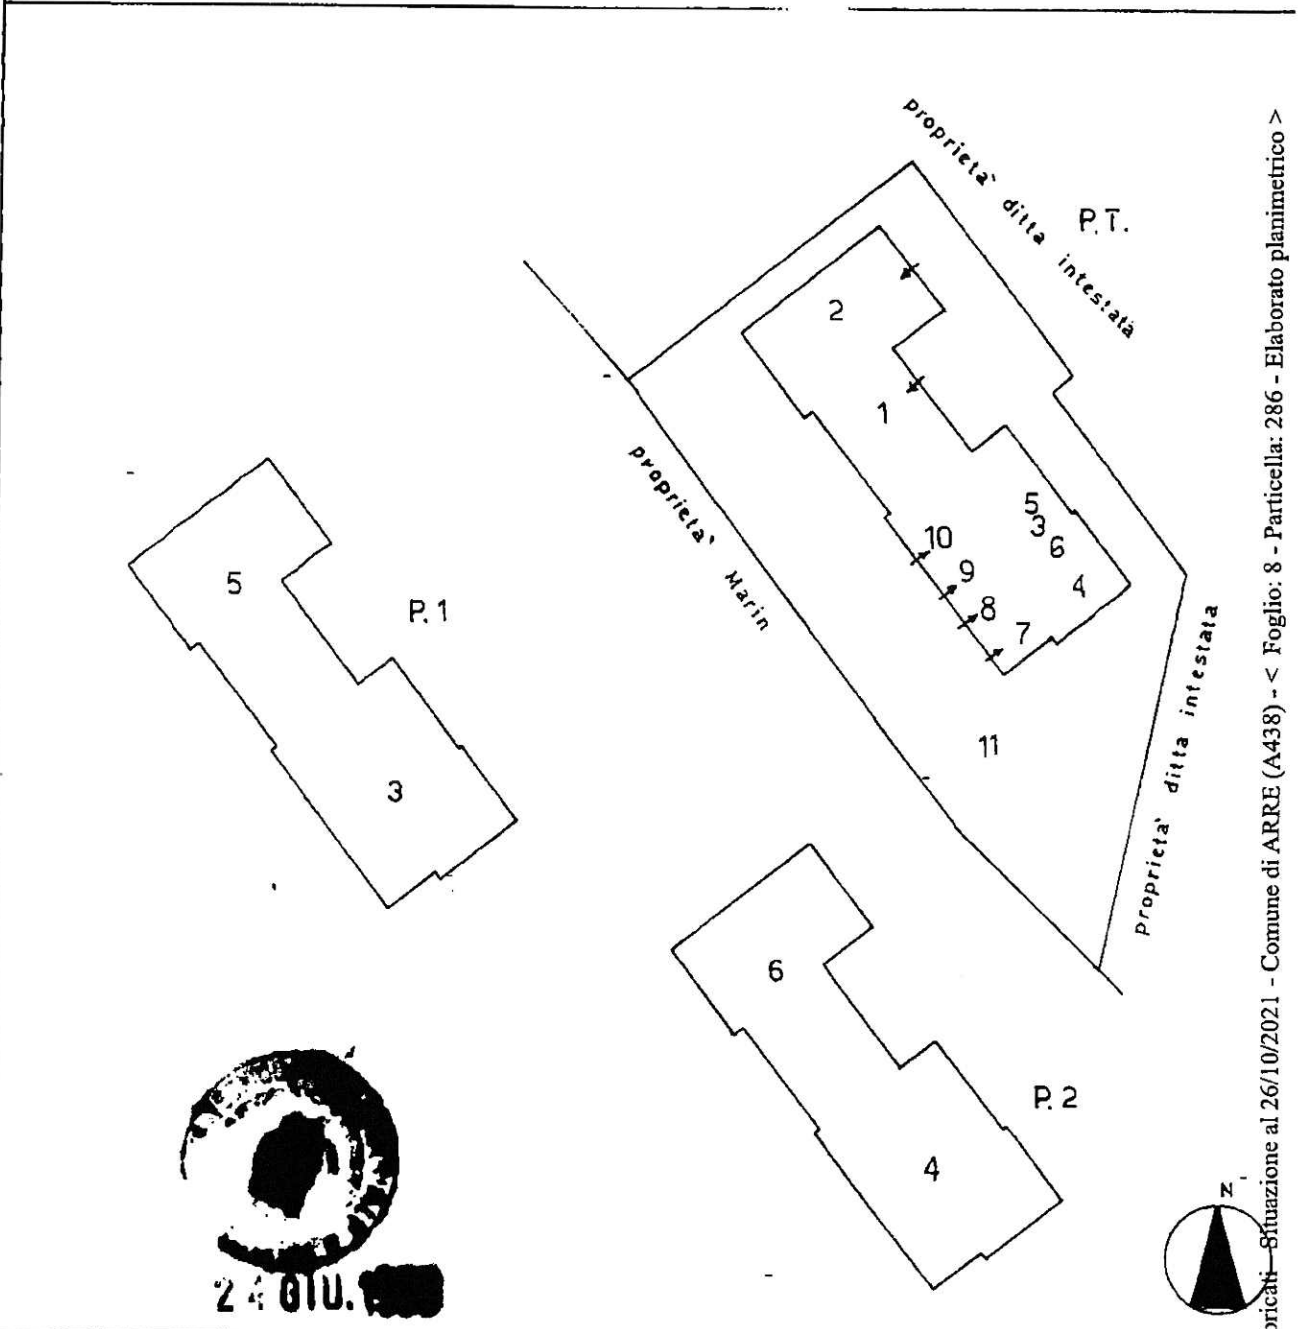

Roma - Istituto Poligrafico e Zecca dello Stato - P.V.


Riservato all'Ufficio Tecnico Erariale di Padova

L'operatore

IL TECNICO

Protocollo  
Sostituisce il presente mod. EP/2 prot.

Ultima planimetria approvata e sostituito dal mod. EP/2 prot

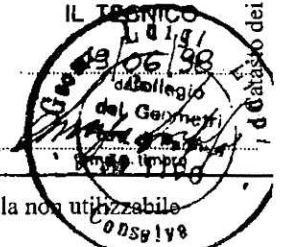

Situazione al 26/10/2021 - Comune di ARRE (A438) - < Foglio: 8 - Particella: 286 - Elaborato planimetrico >

MODULARIO  
F. - Catasto - 431



MINISTERO DELLE FINANZE  
DIPARTIMENTO DEL TERRITORIO

Mod. EP/1 CE



Ufficio Tecnico Erariale di PADOVA

ELABORATO PLANIMETRICO

Pag. n. 1 di 1

Ubicazione e riferimenti catastali dell'immobile

Comune ARRE	C.T. Sez. Fgl. 8 Mapp. 286
Via/piazza MUNICIPIO n.	C.E.U. Sez. Fgl. 8 Mapp. 229
ESTRATTO DI MAPPA scala 1: 2000	Tipo mappale n. del

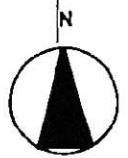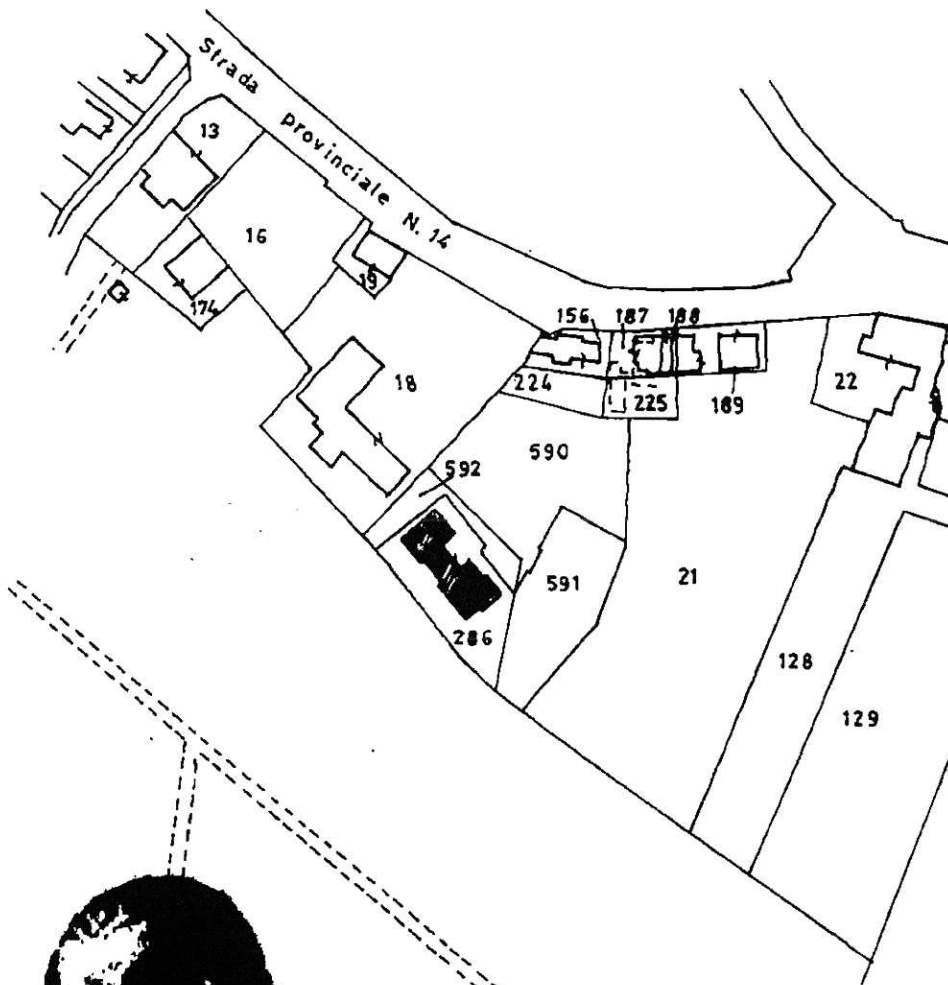


Fabbricati - Situazione al 26/10/2021 - Comune di ARRE (A438) - < Foglio: 8 - Particella: 286 - Elaborato planimetrico >

Riservato all'Ufficio Tecnico Erariale

Protocollo

L'operatore

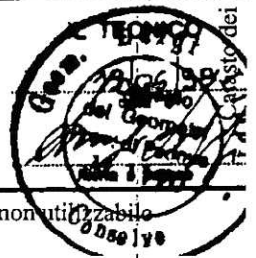

Sostituisce il presente mod. EP/1 prot.

Annullato e sostituito dal mod. EP/1 prot.

Ultima planimetria in atti  
Data presentazione: 24/06/1998 - Data: 26/10/2021 - n. T48270 - Richiedente: Telematico

Totale schede: 3 - Formato di acquisizione: A4(210x297) - Formato stampa richiesto: A4(210x297) - Fattore di scala non utilizzabile



Ufficio Tecnico Erariale di PADOVA

**ELABORATO PLANIMETRICO**

ELENCO DEI SUBALTERNI ASSEGNATI

Pag. n. 1 di 1

Comune		Sezione	Foglio	Numero	Tipo mappale n.			del
ARRE			8	229				
Numero	Sub.	UBICAZIONE via/piazza		N. civico	piano	scala	int.	DESCRIZIONE
229	1	PIAZZA MUNICIPIO			T			Negozi
229	2	PIAZZA MUNICIPIO			T			Negozi
229	3	PIAZZA MUNICIPIO			T-1			Abitazione e cantina
229	4	PIAZZA MUNICIPIO			T-2			Abitazione e cantina
229	5	PIAZZA MUNICIPIO			T-1			Abitazione e cantina
229	6	PIAZZA MUNICIPIO			T-2			Abitazione e cantina
229	7	PIAZZA MUNICIPIO			T			Garage
229	8	PIAZZA MUNICIPIO			T			Garage
229	9	PIAZZA MUNICIPIO			T			Garage
229	10	PIAZZA MUNICIPIO			T			Garage
229	11	PIAZZA MUNICIPIO		B.C.N.C.	cortile comune ai sub. 1,2,3,4,5,6,7,8,9,10.			

24 GIU. 1998



Riservato all'Ufficio Tecnico Erariale

**11318**


L'operatore

IL TECNICO

Protocollo

Sostituisce il presente mod. EP/3 prot.

Ultima planimetria sostituita dal mod. EP/3 prot.

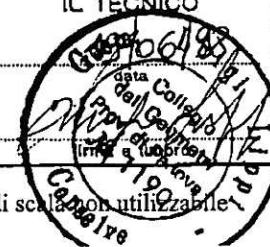

Catasto dei Fabbricati - Situazione al 26/10/2021 - Comune di ARRE (A438) - < Foglio: 8 - Particella: 286 - Elaborato planimetrico >



Direzione Provinciale di Padova

Ufficio Provinciale - Territorio

Servizi Catastali

Comune di: ARRE

Censimento Subalterni

## ACCERTAMENTO DELLA PROPRIETA IMMOBILIARE URBANA


## ELENCO DEI SUBALTERNI ASSEGNATI

Comune	ARRE	Sezione	Foglio 8	Particella 286		Tipo mappale	del:
ib	UBICAZIONE via/piazza	n°civ	Piani	Scala	Int.	DESCRIZIONE	
1	PIAZZA DEI CADUTI		T			C01 NEGOZI E BOTTEGHE	
2	PIAZZA DEI CADUTI		T			C01 NEGOZI E BOTTEGHE	
3	PIAZZA DEI CADUTI		T 0001			A02 ABITAZIONI DI TIPO CIVILE	
4	PIAZZA DEI CADUTI		T-2			A02 ABITAZIONI DI TIPO CIVILE	
5	PIAZZA DEI CADUTI		T 0001			A02 ABITAZIONI DI TIPO CIVILE	
6	PIAZZA DEI CADUTI		T 0002			A02 ABITAZIONI DI TIPO CIVILE	
7	PIAZZA DEI CADUTI		T			C06 STALLE, SCUDERIE, RIMESSE E AUTORIMESSE	
8	PIAZZA DEI CADUTI		T			C06 STALLE, SCUDERIE, RIMESSE E AUTORIMESSE	
9	PIAZZA DEI CADUTI		T			C06 STALLE, SCUDERIE, RIMESSE E AUTORIMESSE	
10	PIAZZA DEI CADUTI		T			C06 STALLE, SCUDERIE, RIMESSE E AUTORIMESSE	
11	PIAZZA DEI CADUTI		T			Partita speciale A	


Unità immobiliari n. 11

Tributi erariali: 0,00

Visura telematica

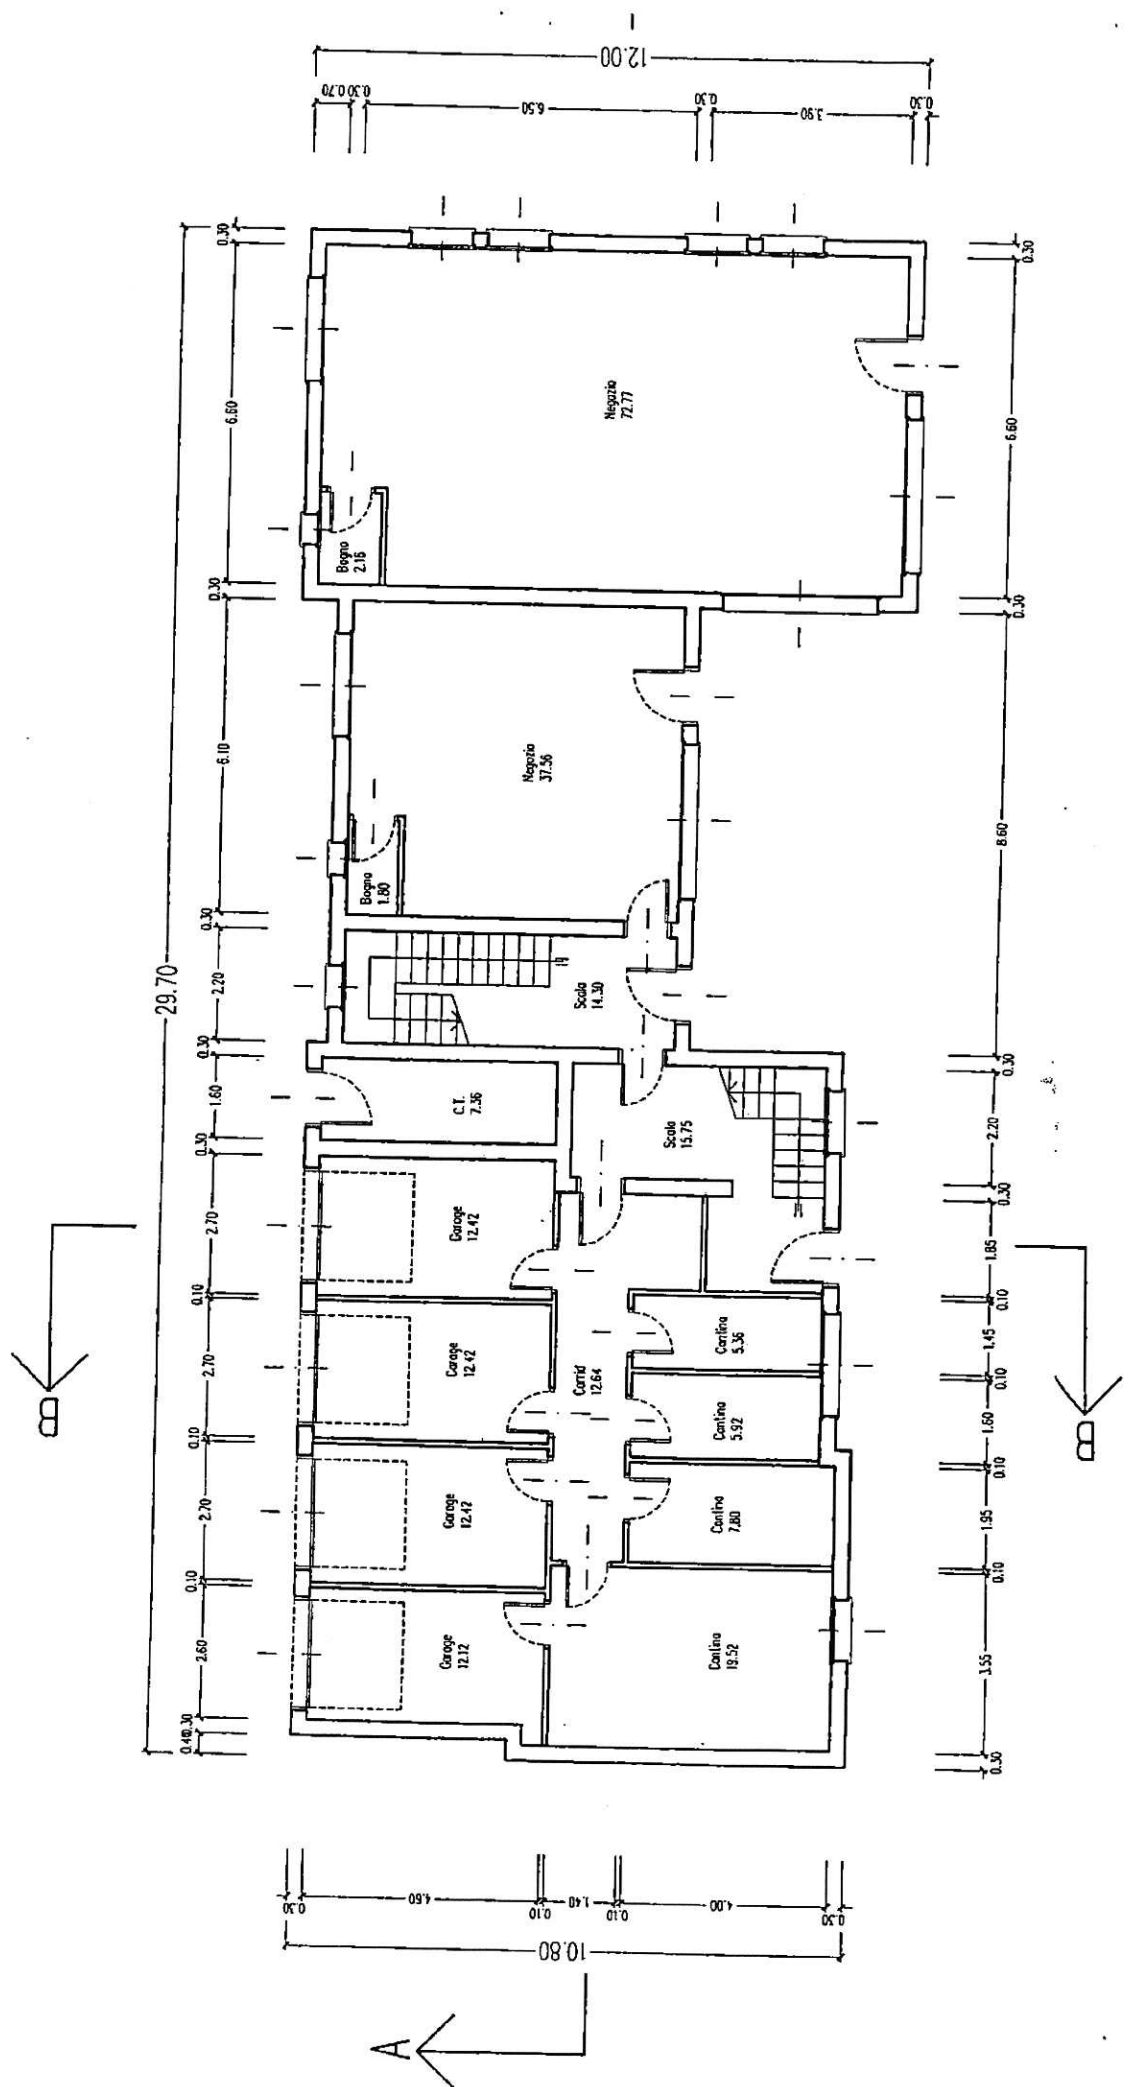


piano terra

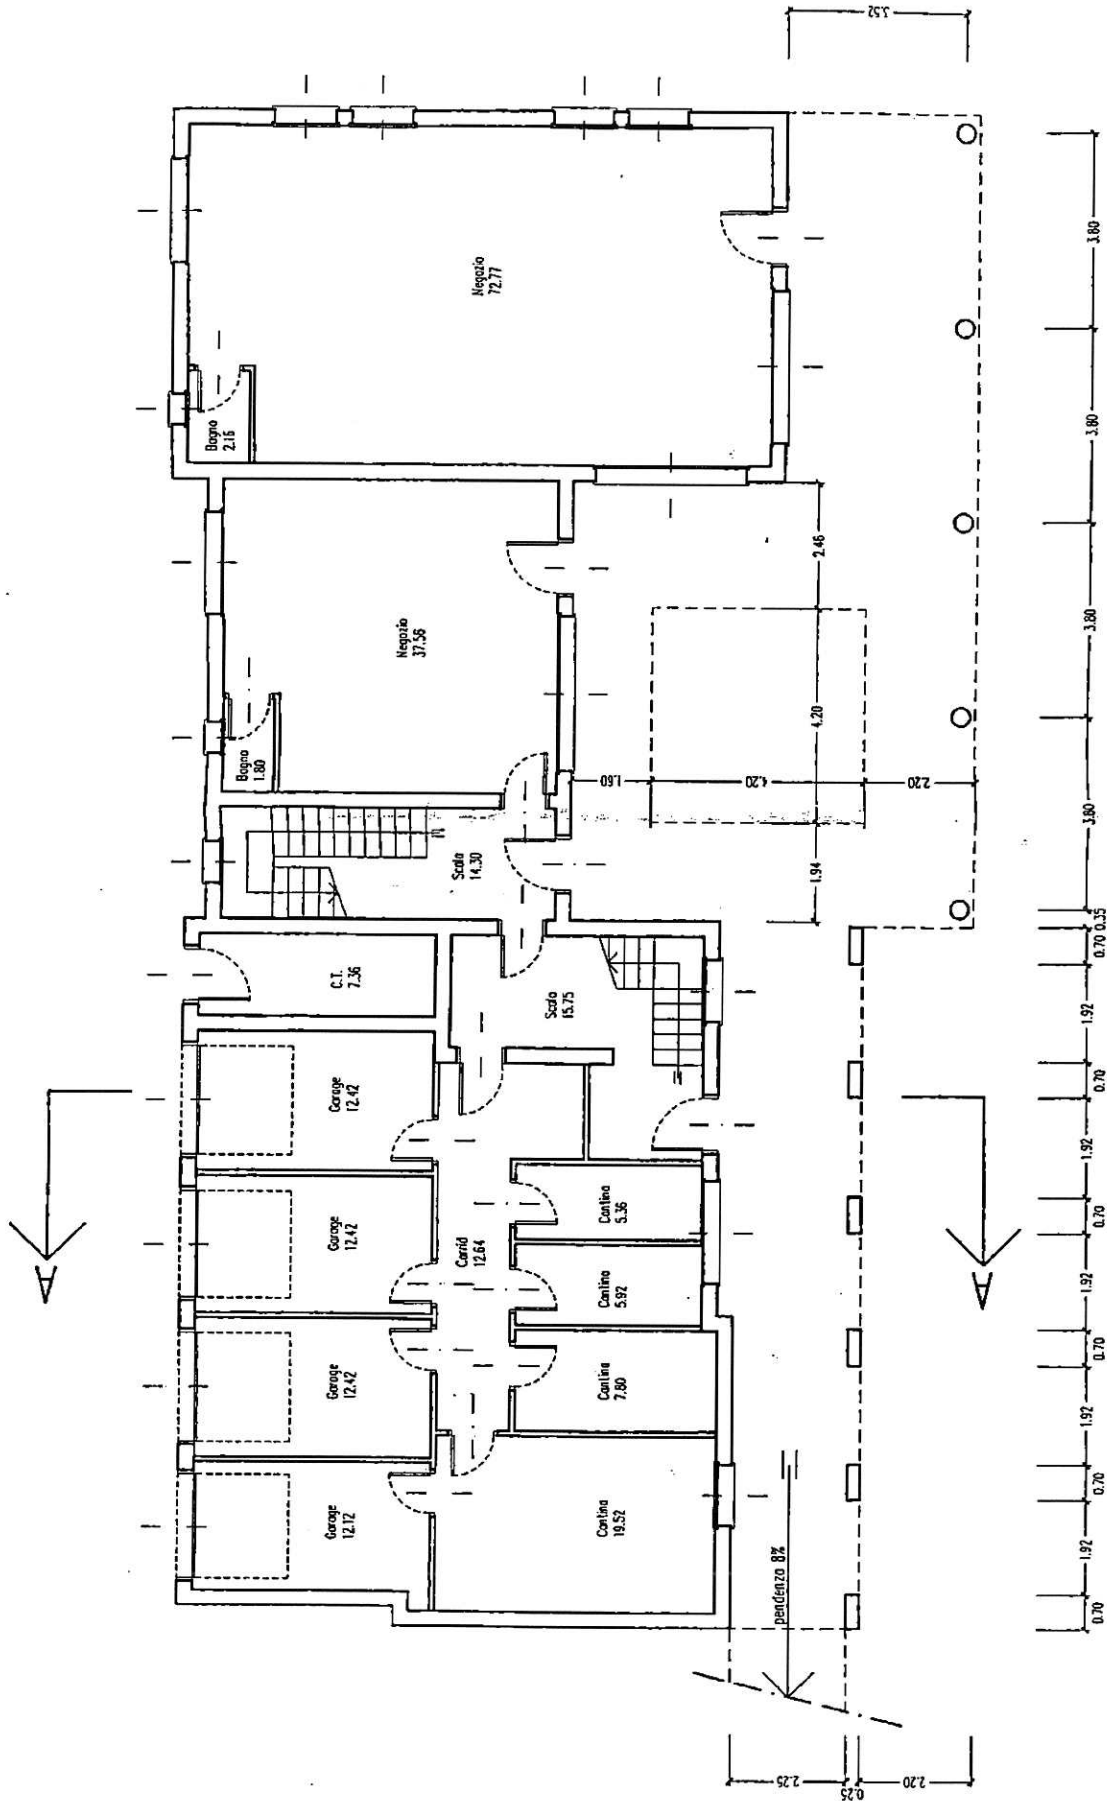

piano piano terra



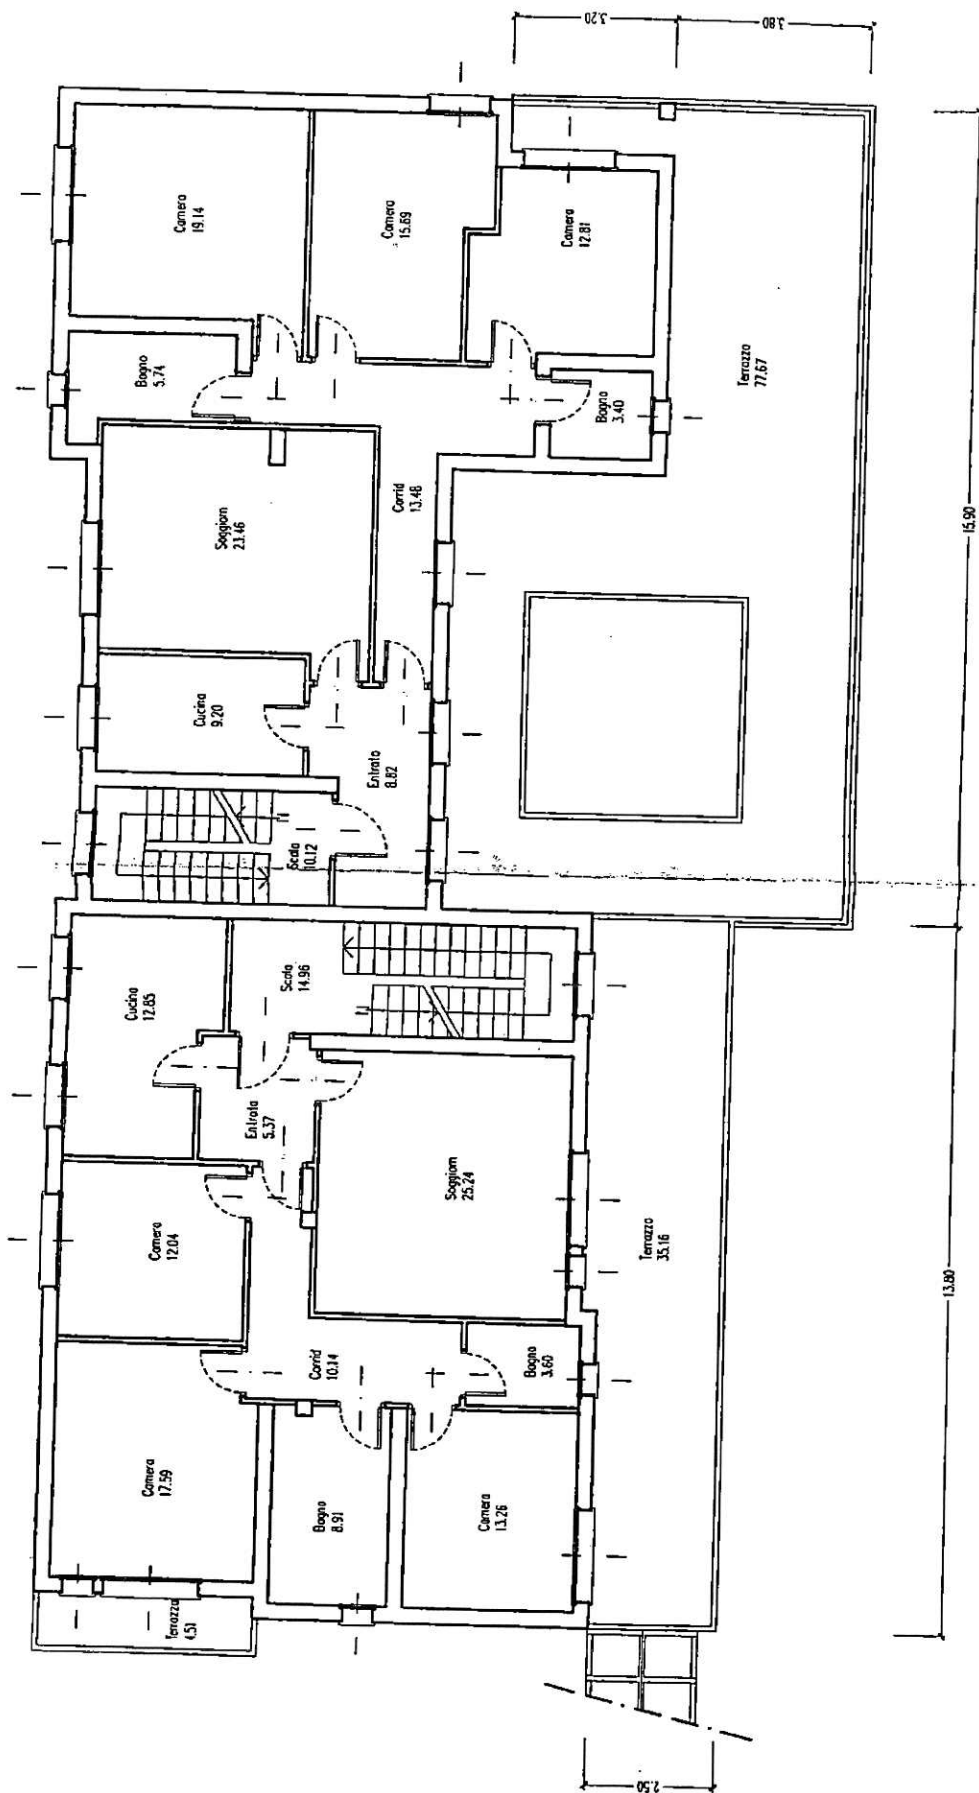

piano primo