



E=-2700



I Particella: 202

Agenzia delle Entrate
CATASTO FABBRICATI
Ufficio Provinciale di
Padova


ELABORATO PLANIMETRICO	
Compilato da: Dallan Michele	
Iscritto all'albo: Geometri	
Prov. Padova	N. 3263

Comune di Trebaseleghe	Protocollo n. PD0155135 del 29/05/2019
Sezione: Foglio: 27 Particella: 202	Tipo Mappale n. 154413 del 27/05/2019

Dimostrazione grafica dei subalterni Scala 1 : 200

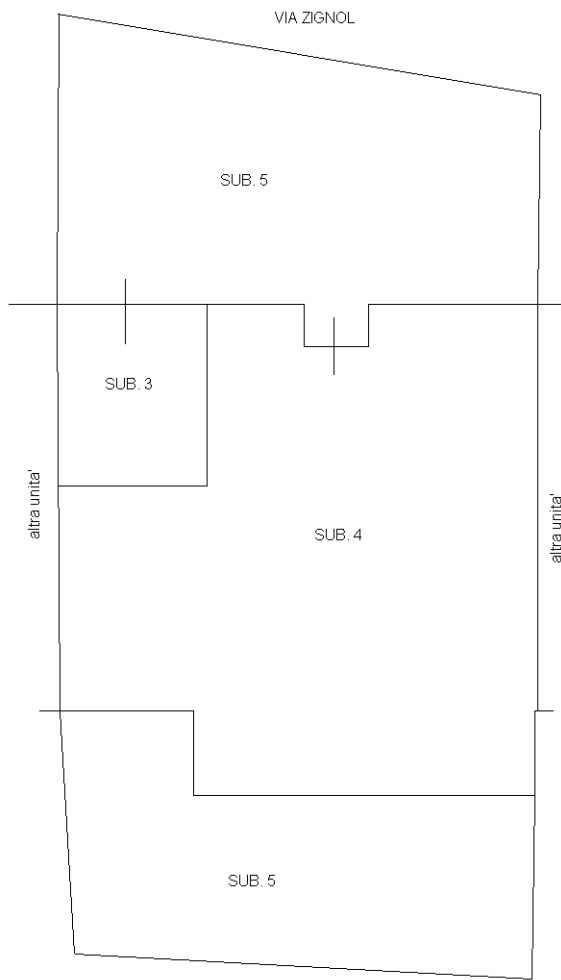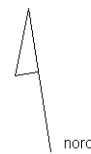

PIANO TERRA

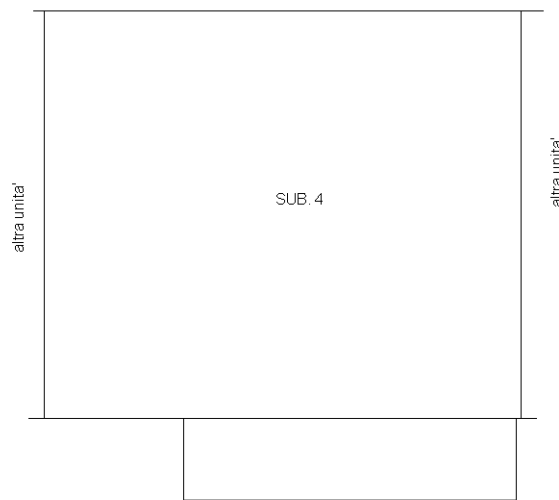

PIANO PRIMO

Ultima planimetria in atti



**Agenzia delle Entrate
CATASTO FABBRICATI
Ufficio Provinciale di
Padova**

Dichiarazione protocollo n. PD0155135 del 29/05/2019

Planimetria di u.i.u. in Comune di Trebaseleghe

Via Zignol

civ. 25

Identificativi Catastali:

Sezione:

Foglio: 27

Particella: 202

Subalterno: 4

Compilata da:
Dallan Michele



Iscritto all'albo:
Geometri

Prov. Padova


N. 3263

Scheda n. 1

Scala 1:200

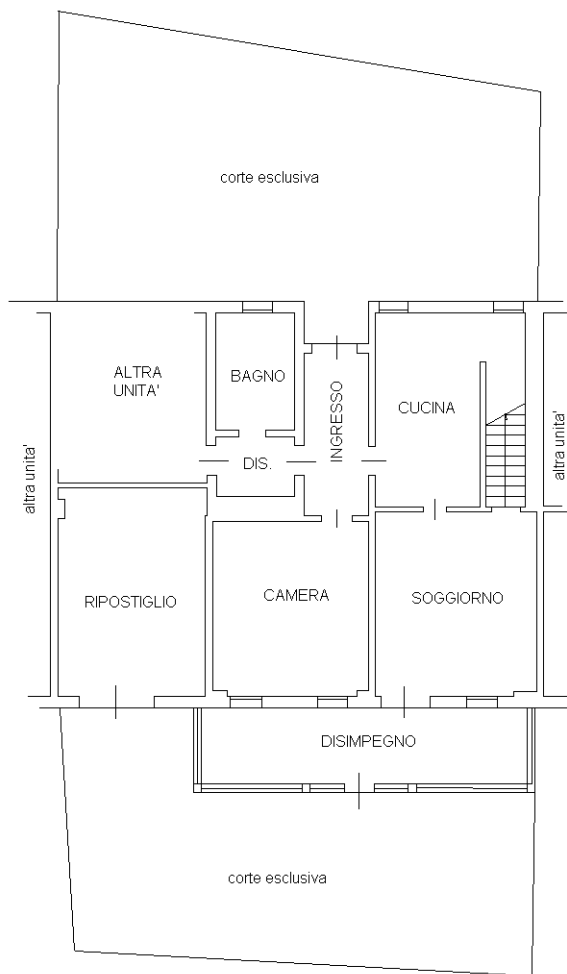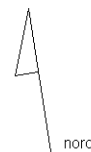

PIANO TERRA H. 2.65

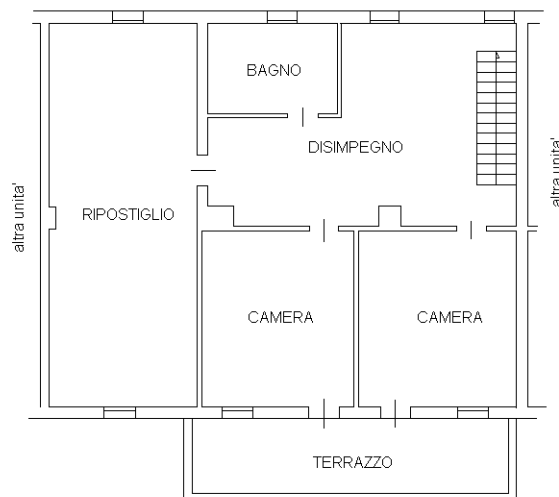

PIANO PRIMO H. 245

Ultima planimetria in atti



MODULARIO
F. rig. rend. 497



MINISTERO DELLE FINANZE

DIPARTIMENTO DEL TERRITORIO


CATASTO EDILIZIO URBANO (RDL 13-4-1939, n. 652)

MOD. BN (CEU)


LIRE
200

Planimetria di u.i.u. in Comune di TREBASELEGHE via ZIGNOLO civ. 20

N. C. T.			N. C. E. U.				
Foglio	All.	Mapp.	Saz.	Foglio	All.	Mapp.	Sub.
27	/	202	U	27	/	202	3

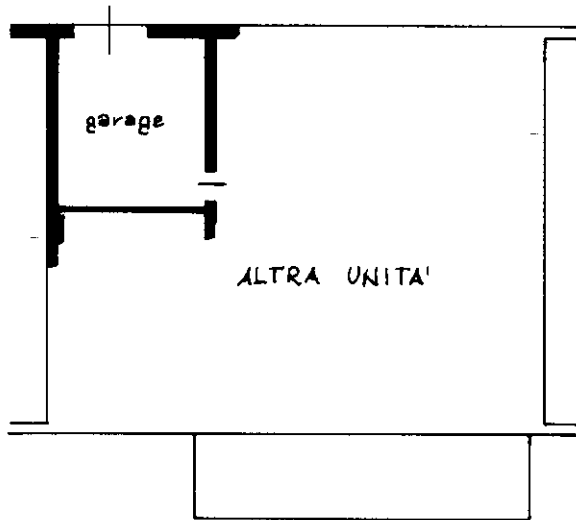

ORIENTAMENTO

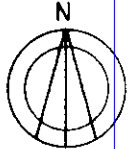

SCALA DI 1:200

Dichiarazione di N.C.
Denuncia di variazione

Compilata dal GEOMETRA
(Titolo, cognome e nome)
GIANNI FAVARO

RISERVATO ALL'UFFICIO

Ultima planimetria in atti catastali

Iscritto all'albo de GEOMETRI
RADONA 2458

21723
20116007

Data presentazione: 25/07/1997 - Data: 10/01/2023 - n. T453423 - Richiedente: DNDNDR68P19G224E

Totale sheets: 1 - Formato di acquisizione: A4 (210x297) - data 05/05/1997 - Firma

Catso dei fabbricati - Situazione al 10/01/2023 - Comune di TREBASELEGHE (L.349) - < Foglio 27 - Particella 202 - Subalterno 3 >
Firmato DA: GIANNI FAVARO - Firmato DA: ARUBAPEC S.P.A. NG CA 3 Serial#: 1e39d7e76e853e76f39f3d6d8f163ed1