


**Agenzia del Territorio
CATASTO FABBRICATI
Ufficio Provinciale di
Padova**


ELABORATO PLANIMETRICO	
Compilato da: Rubin Alessandro	
Iscritto all'albo: Geometri	
Prov. Padova	N. 3958

Comune di Monselice	Protocollo n. PD0108036 del 08/03/2011
Sezione: B Foglio: 15 Particella: 2784	Tipo Mappale n. del


Dimostrazione grafica dei subalterni Scala 1 : 500

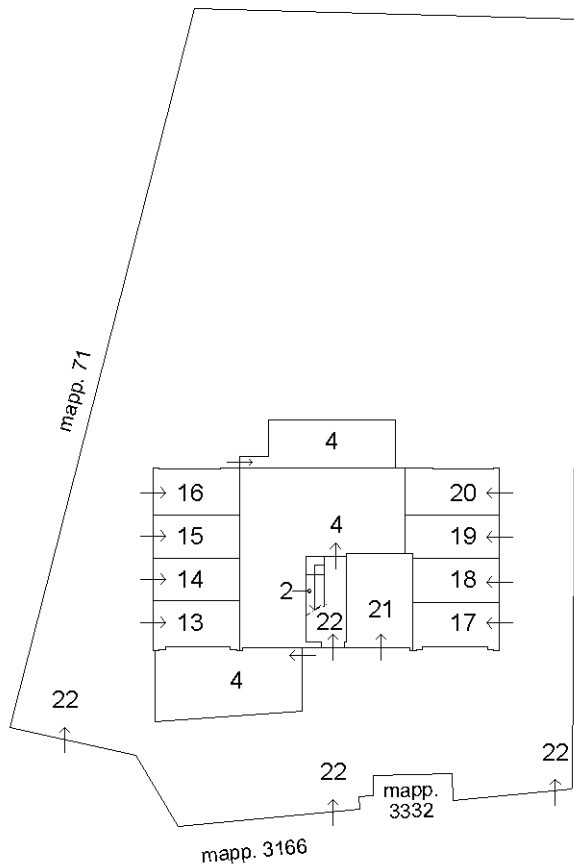


PIANO TERRA

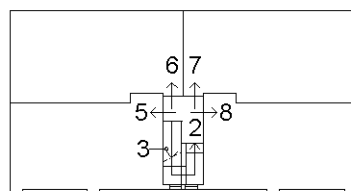

PRIMO PIANO

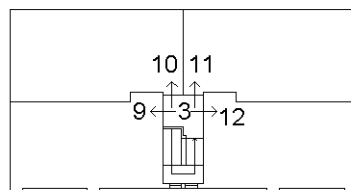

SECONDO PIANO

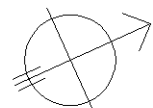

Ultima planimetria in atti

**Agenzia del Territorio
CATASTO FABBRICATI
Ufficio Provinciale di
Padova**

Dichiarazione protocollo n. PD0324430 del 06/10/2009

Planimetria di u.i.u. in Comune di Monselice

Via Verdi

civ.

Identificativi Catastali:

Sezione: B
Foglio: 15
Particella: 2784
Subalterno: 7


Compilata da:
Rubin Alessandro
Iscritto all'albo:
Geometri

Prov. Padova


N. 3958

Scheda n. 1

Scala 1:200

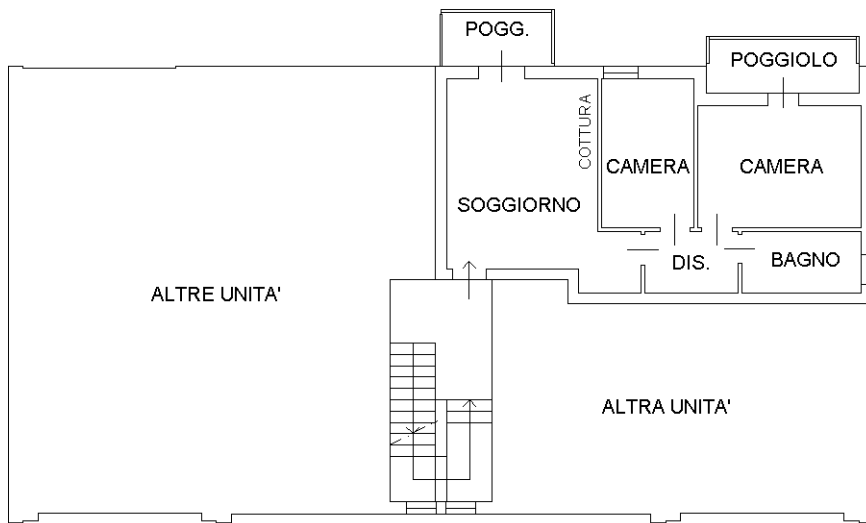

PRIMO PIANO H = 2.70

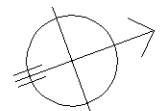

Ultima planimetria in atti

**Agenzia del Territorio
CATASTO FABBRICATI
Ufficio Provinciale di
Padova**

Dichiarazione protocollo n. PD0324430 del 06/10/2009

Planimetria di u.i.u. in Comune di Monselice

Via Verdi

civ.

Identificativi Catastali:

Sezione: B
Foglio: 15
Particella: 2784
Subalterno: 18


Compilata da:
Rubin Alessandro
Iscritto all'albo:
Geometri

Prov. Padova


N. 3958

Scheda n. 1

Scala 1:200

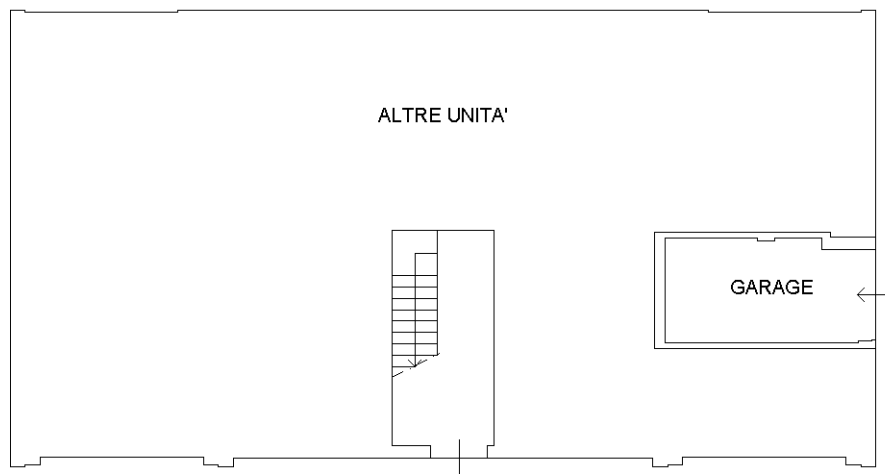

PIANO TERRA H = 2.70

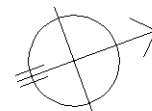

Ultima planimetria in atti