

**Agenzia del Territorio
CATASTO FABBRICATI
Ufficio Provinciale di
Padova**

Dichiarazione protocollo n. 000020388 del 23/01/2002

Planimetria di u.i.u. in Comune di Cadoneghe

Via Matteotti

civ.

Identificativi Catastali:

Sezione:

Foglio: 13

Particella: 957

Subalterno: 6

Compilata da:

Destro Emanuele

Iscritto all'albo:

Geometri


Prov. Padova

N. 3187

Scheda n. 1

Scala 1:200

Piano terra h. 2.70

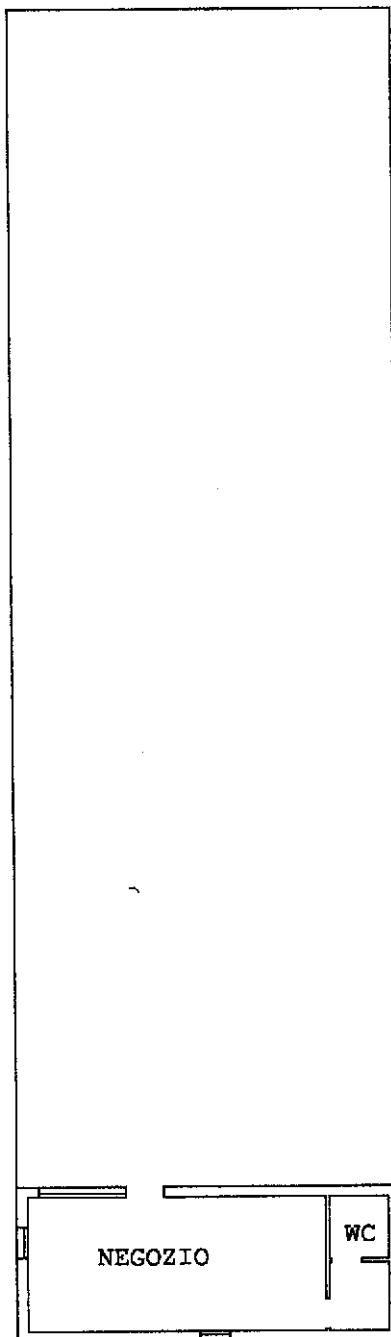

Ultima planimetria in atti

