



Comune: (PD) CAMPOSAMPIERO  
Foglio: 23  
Scala originale: 1:2000  
Dimensione cornice: 534.000 x 378.000 metri  
Protocollo pratica T456219/2023  
1-Feb-2023 19:43:37

MODULARIO  
a.r.n. 497




DIPARTIMENTO DEL TERRITORIO  
MINISTERO DELLE FINANZE

# CATASTO EDILIZIO URBANO (RDL 13-4-1939, n. 652)

200

Planimetria di u.i.u. in Comune di CAMPOSAMPIERO via MARIO VISENTIN civ. ....

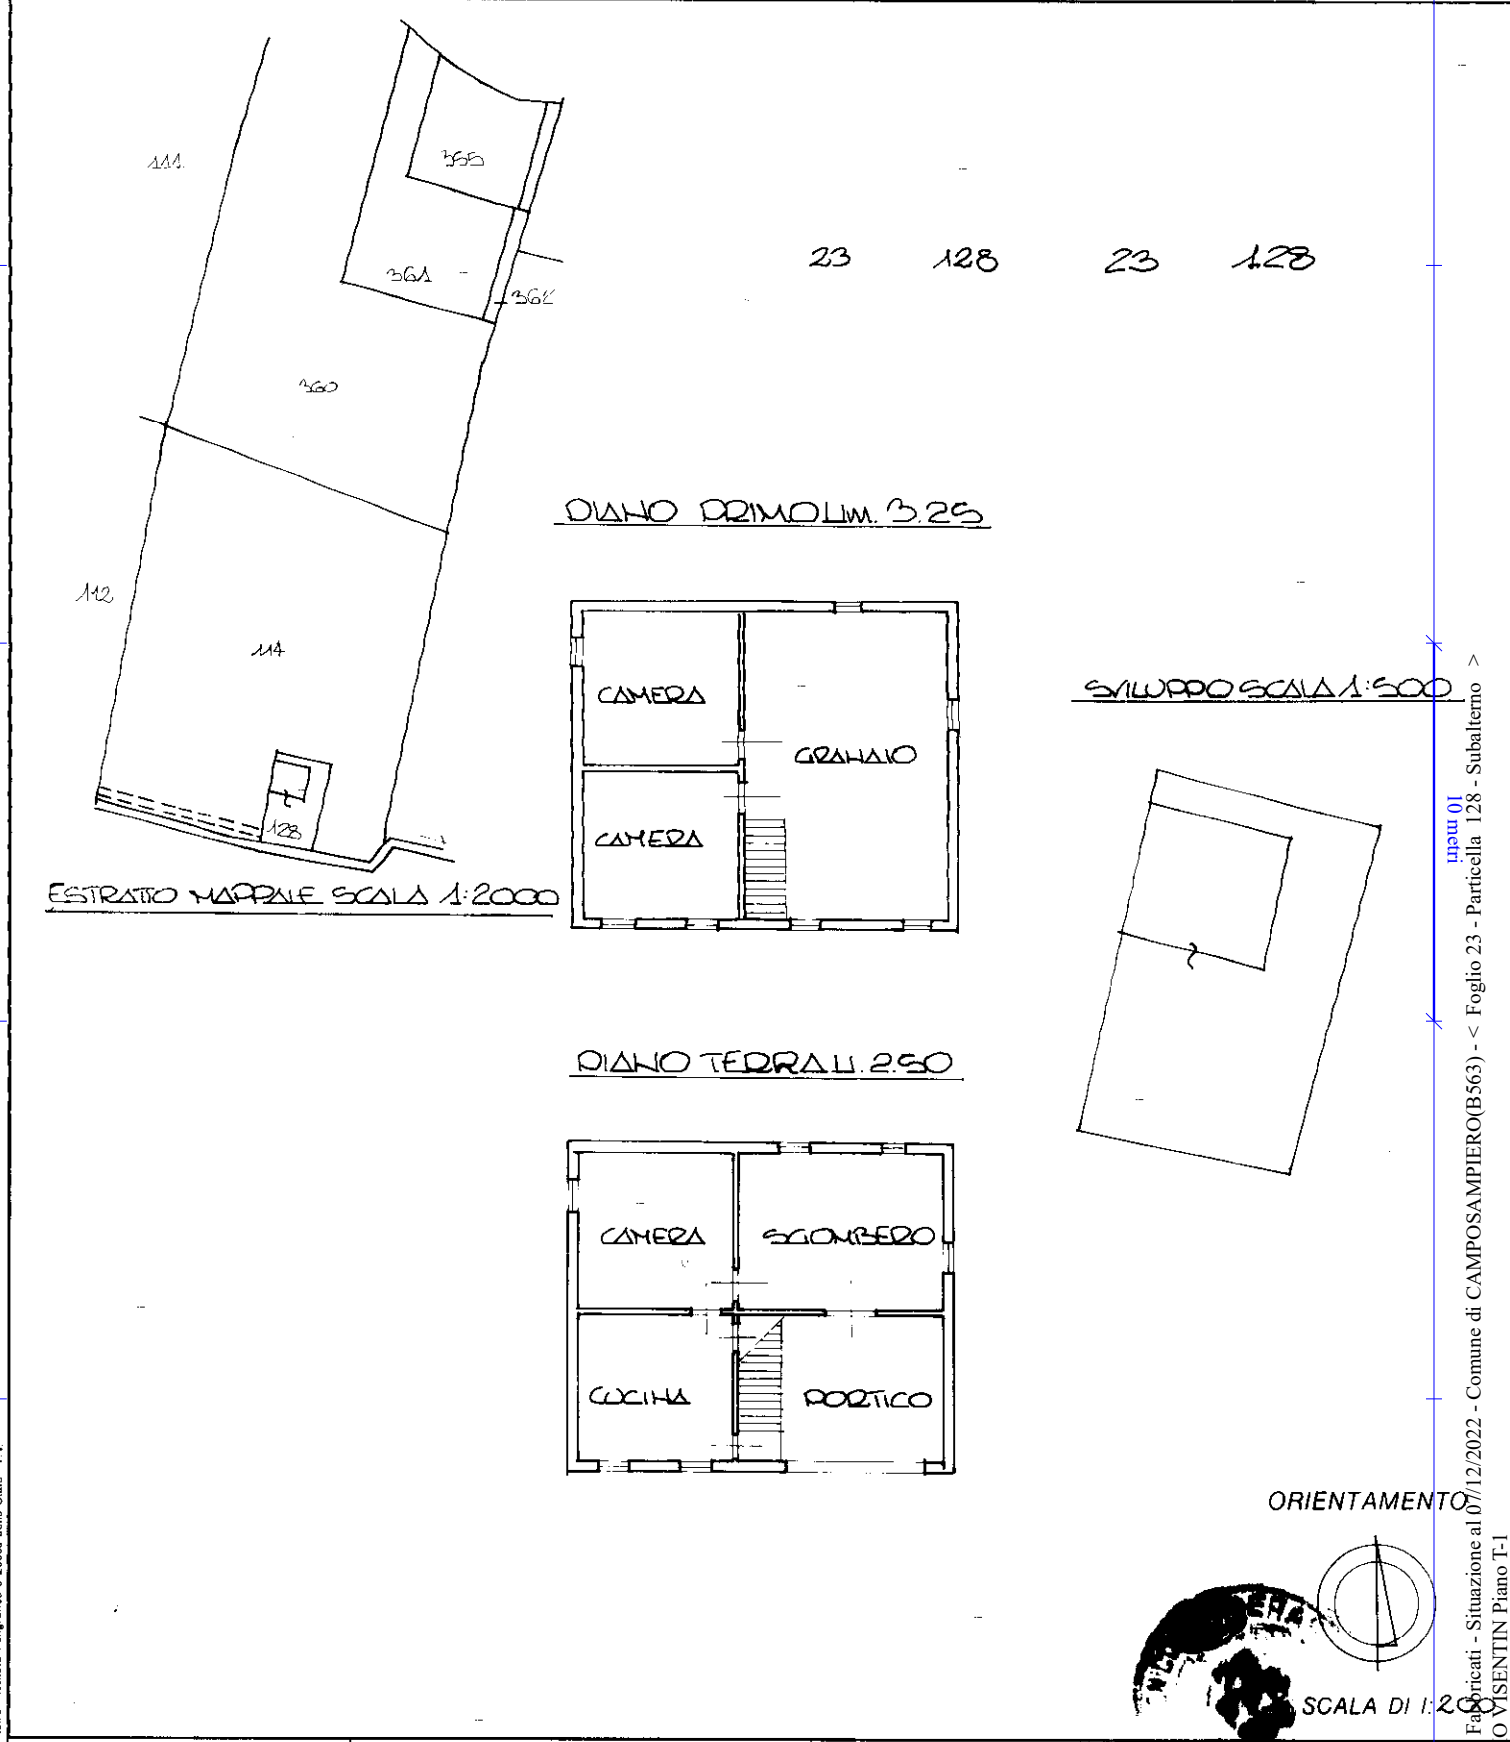

num 01  
Catasto dei Fabbricati - Situazione al 07/12/2022 - Comune di CAMPOSAMPIERO(B563) - < Foglio 23 - Particella 128 - Subalterno >  
VIA MARIO VISENTIN Piano T-1

Dichiarazione di N.C.   
Denuncia di variazione

Compilata dal **GEOMETRA**  
(Titolo, cognome)  
**STOCCO GASTONE**

RISERVATO ALL'UFFICIO  
**335584**

Ultima planimetria in atti  
F. **128**

Iscritto all'albo de **GEOMETRI**  
della provincia di **PIEMONTE**

**08.1000**