

**Agenzia del Territorio  
CATASTO FABBRICATI  
Ufficio Provinciale di  
Padova**

Dichiarazione protocollo n. 000332759 del 21/11/2002

Planimetria di u.i.u. in Comune di Padova

Via Montà

civ.

Identificativi Catastali:

Sezione: B

Foglio: 8

Particella: 979

Subalterno: 51

Compilata da:  
Fiscon Luciano


Iscritto all'albo:  
Ingegneri

Prov. Padova


N. 244

Scheda n. 1

Scala 1:200

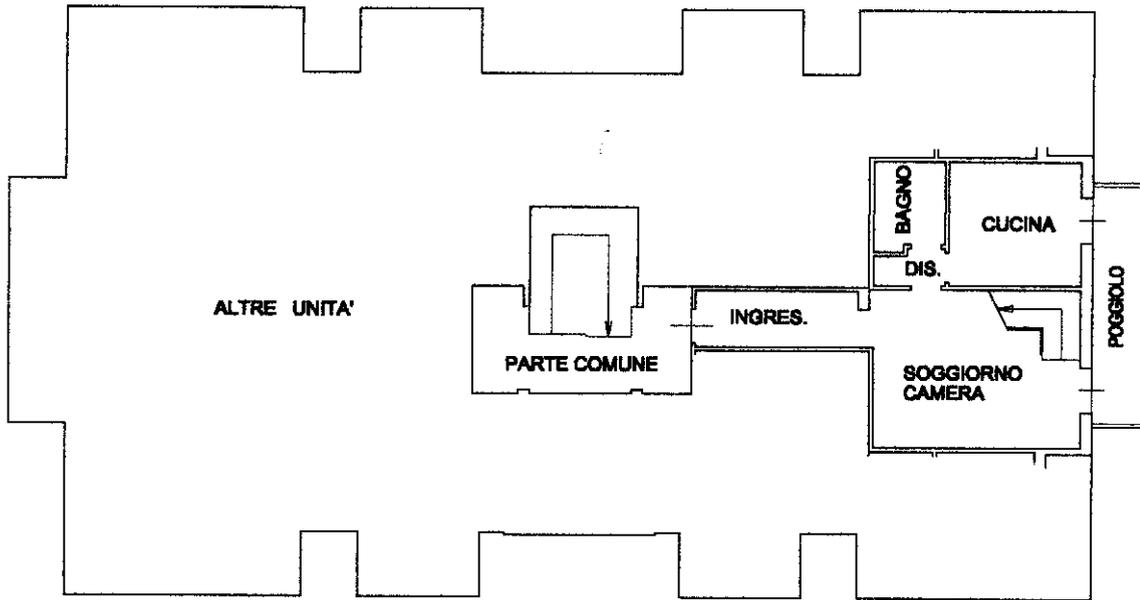

PIANO SECONDO H. 2.70

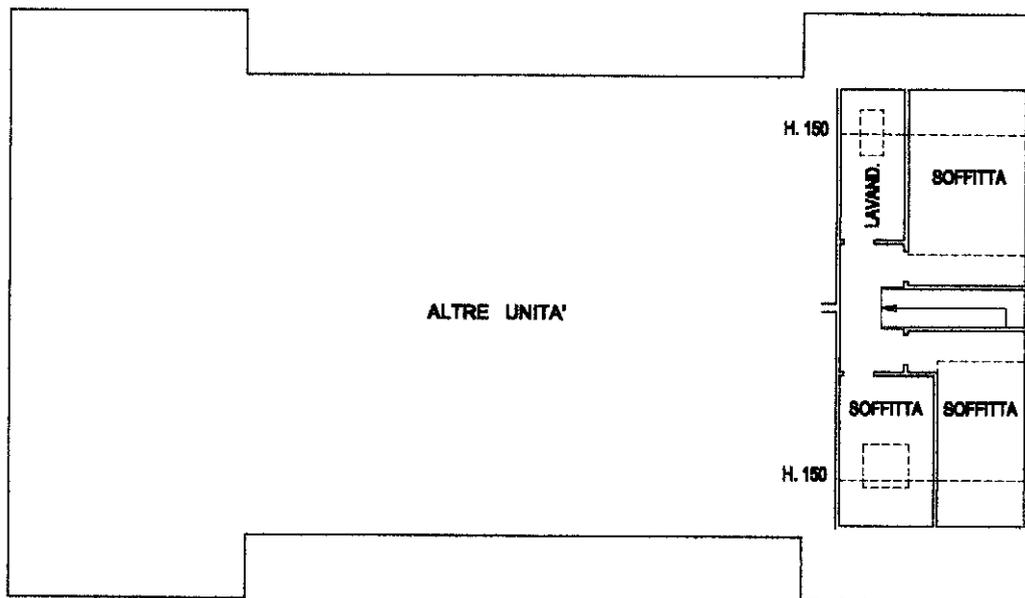

PIANO SOTTOTETTO Hm. 2.43



Ultima planimetria in atti



**Agenzia del Territorio  
CATASTO FABBRICATI  
Ufficio Provinciale di  
Padova**

Dichiarazione protocollo n. 000332759 del 21/11/2002

Planimetria di u.i.u. in Comune di Padova

Via Montà

civ.

**Identificativi Catastali:**

Sezione: B

Foglio: 8

Particella: 979

Subalterno: 57

Compilata da:  
Fiscon Luciano


Iscritto all'albo:  
Ingegneri

Prov. Padova


N. 244

Scheda n. 1

Scala 1:200

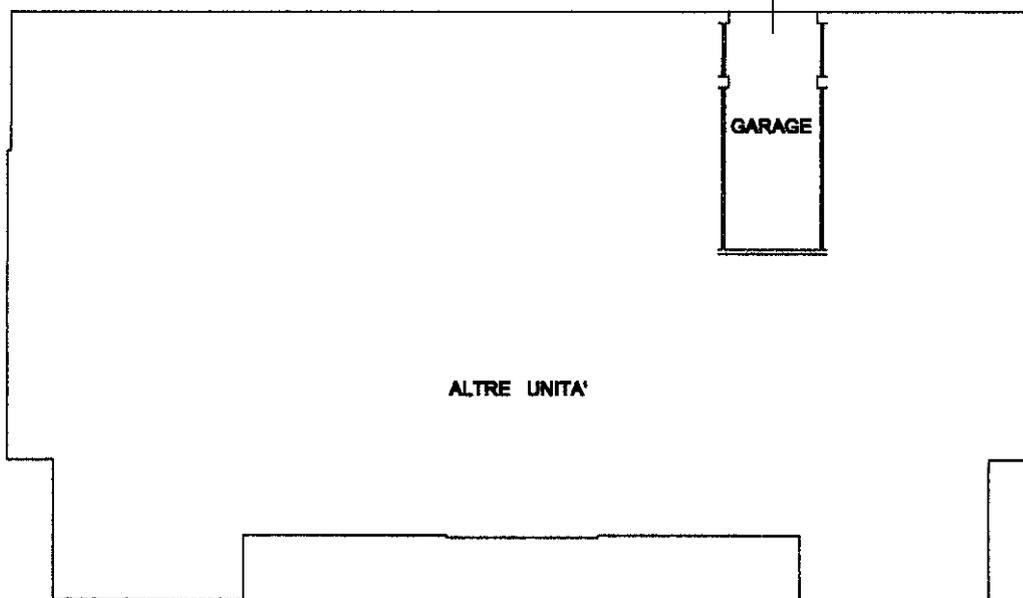

**PIANO TERRA H. 2.20**

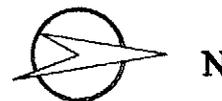

Ultima planimetria in atti

10 metri  
 Catasto dei Fabbricati - Situazione al 31/10/2023 - Comune di PADOVA (G224) - < Foglio 36 - Particella 733 - Subalterno 57 >  
 Firmato DA **FRANCESCO MARCO FUMESO** Da: ARUBAPEC S.P.A. NG CA 3 Serial#: 1e39d7e76e853e76f39f3d6d8f163ed1

