

**Agenzia del Territorio  
CATASTO FABBRICATI  
Ufficio Provinciale di  
Padova**

Dichiarazione protocollo n. PD0368424 del 24/12/2008

Planimetria di u.i.u. in Comune di Padova

Via Santa Lucia

civ. 73

Identificativi Catastali:

Sezione: F

Foglio: 5

Particella: 1269

Subalterno: 1

Compilata da:

Lodi Paolo

Iscritto all'albo:

Architetti

Prov. Rovigo


N. 88

Scheda n. 1

Scala 1:200



**PIANO TERRA**

Hm = 4,50 m

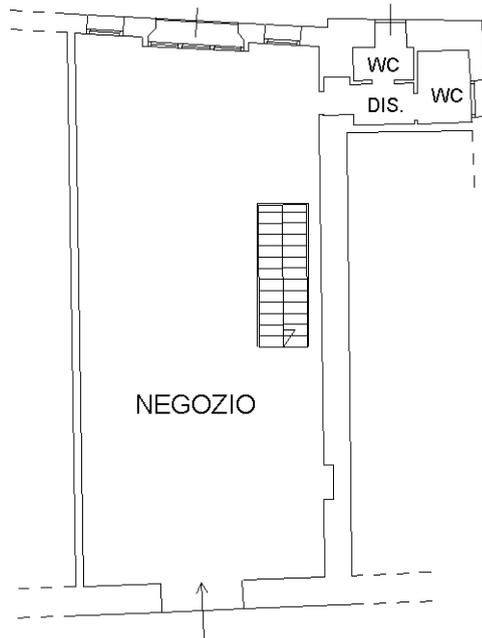

**PIANO INTERRATO**

H = 2,57 m

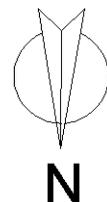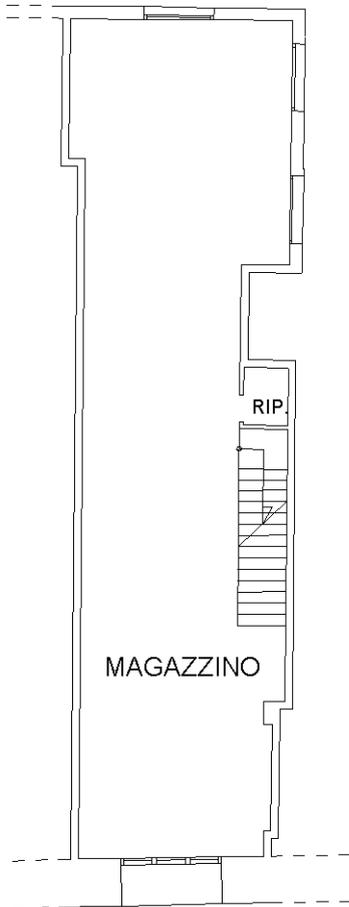

Ultima planimetria in atti