

131
PDF Eraser Free

Scala 1:500

Dimostrazione della suddivisione in subalterni



NUOVO CATASTO EDILIZIO URBANO	UFFICIO TECNICO ERARIALE DI PADOVA COMUNE DI <u>TREBASELEGHE</u>	PARTITA <u>1207</u>
----------------------------------	---	------------------------

DENUNCIA TIPO MAPPALE

N. 87/48 del 11.06.87

N.C.T.		N.C.E.U.	
Fp	Al.	Sp.	Al.
24	64	24	64


ESTRAITTO
MAPPA - N.C.T. -
SCALA 1:2000

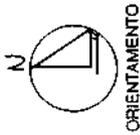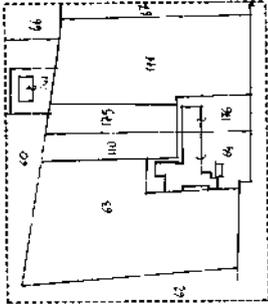

ELENCO SUBALTERNI

- SUB 1 BENE COMUNE NON CENSIBILE -CORTILE-
- SUB 2 ABITAZIONE PT-1
- SUB 3 GARAGE PT

PIANO TERRA

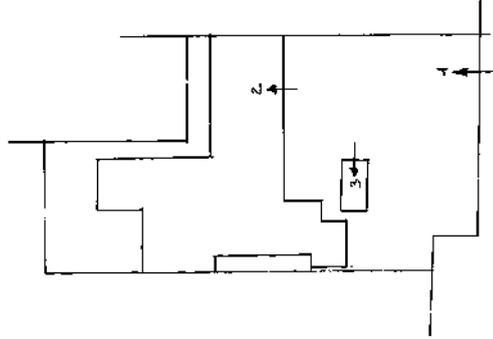

PIANO PRIMO



DATA GIUGNO 1987


Libro
300
29

MINISTERO DELLE FINANZE
DIREZIONE GENERALE DEL CATASTO E DEI SERVIZI TECNICI ERARIALI
NUOVO CATASTO EDILIZIO URBANO
Via ... DIM. n. 9


PDF Eraser Free

Planimetrie dell'immobile situate nel Comune di TREBASELEGHE, Via ... DIM. n. 9
Allegata alla dichiarazione presentata all'Ufficio Tecnico Erariale di PADOVA

U 24 - 64 - 24 - 64 - 2
U 24 - 64 - 24 - 64 - 2

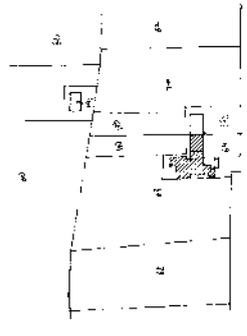

ESTERIORE DI ...

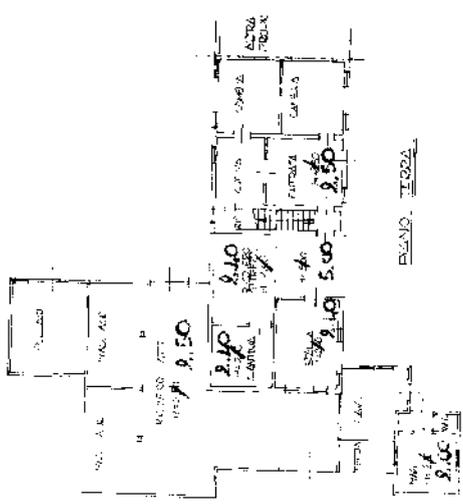

ESTERIORE



ESTERIORE



ORIENTAMENTO
SCALA DI 1:200

SPAZIO RISERVATO PER LE ANNOTAZIONI D'UFFICIO

DATA PROT. N° 1961088 P 14678

F. 24
M. 64
Sub. 2
A

Completata dal:
PADOVA
PADOVA

Inscritto all'Albo dei GEOMETRI
della Provincia di PADOVA
n. 206.87
F. 2004

Collegio dei Geometri
Prov. di Padova
2004

TREBASELEGHE

PDF Editor Free



MINISTERO DELLE FINANZE

Mod. B (Nuovo Catasto Edilizio Urbano)

DIREZIONE GENERALE DEL CATASTO E DEI SERVIZI TECNICI ERARIALI


130 NUOVO CATASTO EDILIZIO URBANO

(R. DECRETO-LEGGE 14 APRILE 1969, N. 652)

Planimetria dell'immobile situato nel Comune di TREBASELEGHE Via DIN n° 9

Ditta

Allegata alla dichiarazione presentata all'Ufficio Tecnico Erariale di PADOVA Scheda N°

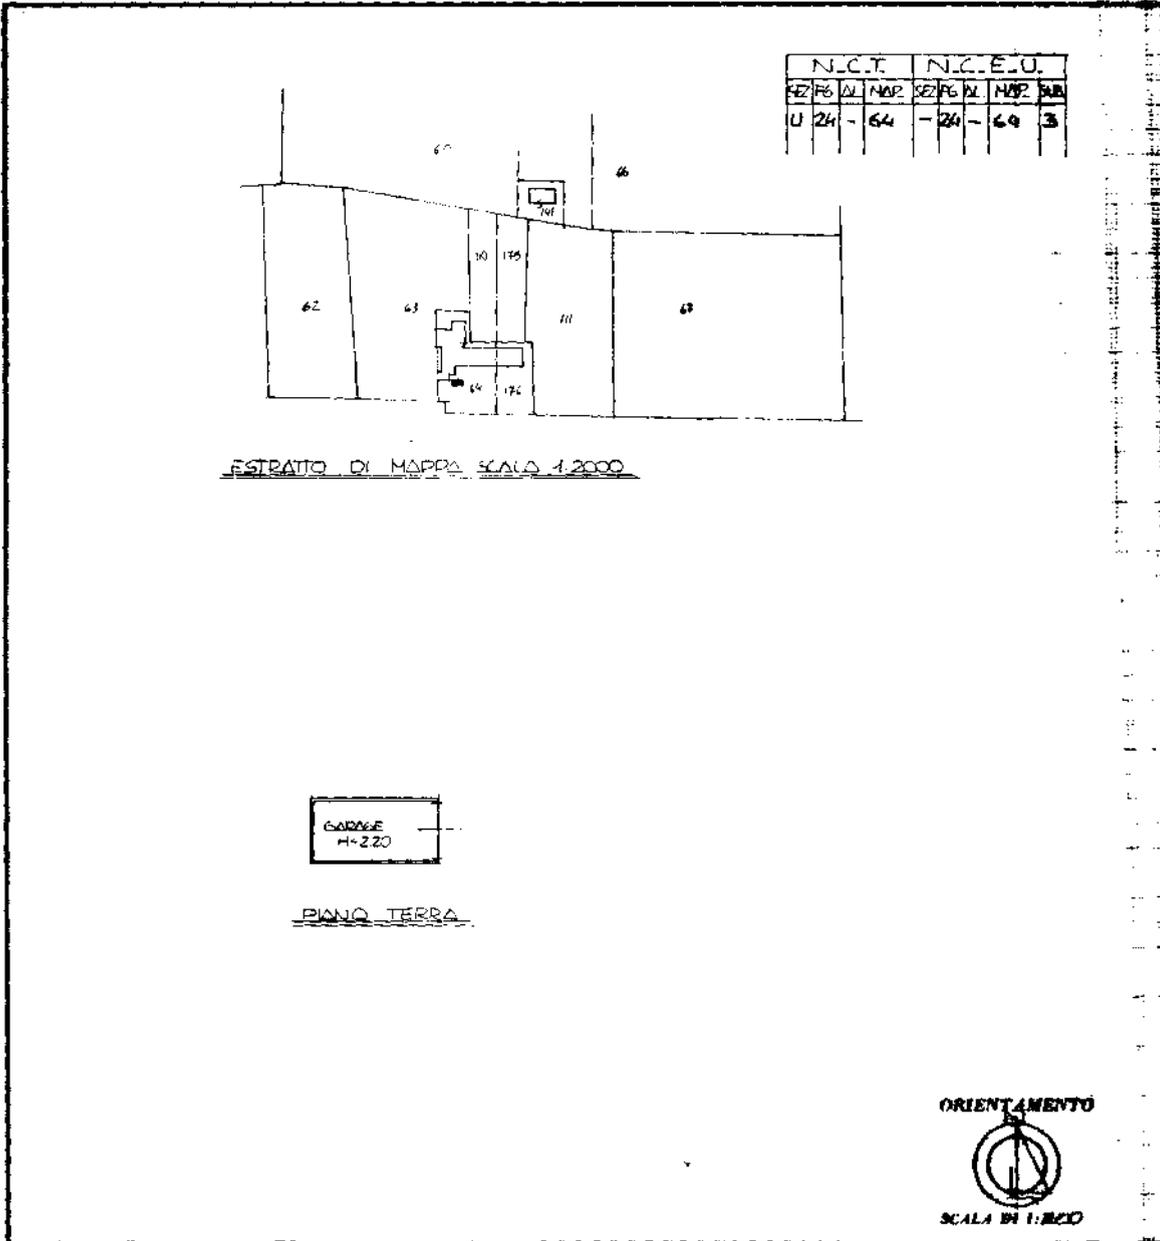

SPAZIO RISERVATO PER LE ANNOTAZIONI D'UFFICIO

DATA PROT. N° 19GIU1987 P14678

F24
M64
Sub 3



Compilato dal GEOM.
(Titolo, nome e cognome del tecnico)

PIOLO BASSO

Iscritto all'Albo dei INGEGNERI
della Provincia di TREBASELEGHE

DATA

Firma: 



Ultima planimetria in atti



PDF Eraser Free

N=4900

E=700

16-Gen-2024 18:59:39
Protocollo pratica T414861/2024

Scala originale: 1:2000
Dimensione cornice: 776.000 x 552.000 metri

Comune: (PD) TREBASELEGHE
Foglio: 24

1 Particella: 64