

**Agenzia delle Entrate
CATASTO FABBRICATI
Ufficio Provinciale di
Padova**

Dichiarazione protocollo n. PD0130895 del 22/09/2017

Planimetria di u.i.u. in Comune di Selvazzano Dentro

Via Carnaro

civ. 12A

Identificativi Catastali:

Sezione:
Foglio: 13
Particella: 2206
Subalterno: 22


Compilata da:
Voltan Christian
Iscritto all'albo:
Ingegneri

Prov. Padova


N. 4220

Scheda n. 1

Scala 1:200

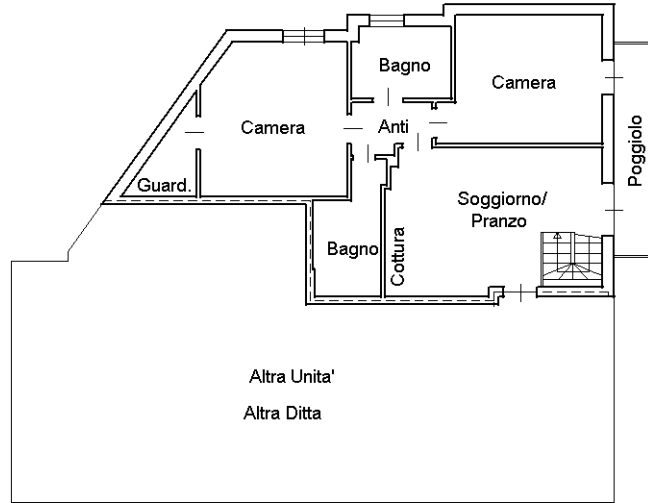

PIANO TERRA H = 2.70

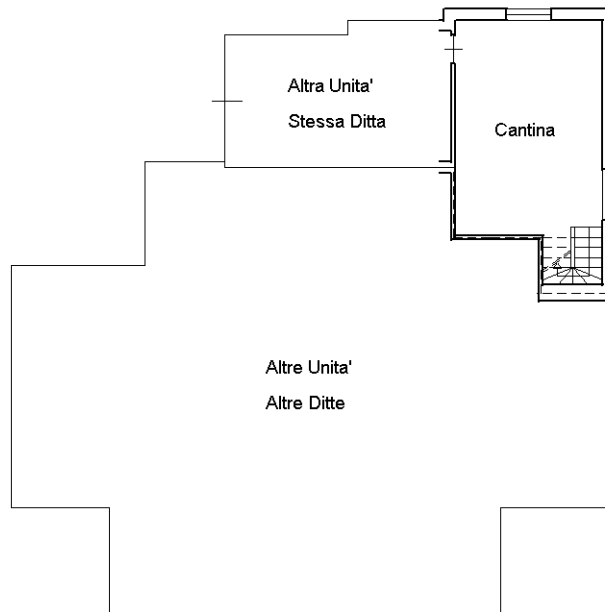

PIANO PRIMO SOTTOSTRADA H = 2.40

Ultima planimetria in atti

