

**Agenzia del Territorio
CATASTO FABBRICATI
Ufficio Provinciale di
Padova**

Dichiarazione protocollo n. PD0322955 del 29/11/2012

Planimetria di u.i.u. in Comune di Grantorto

Via Carlo Alberto

civ. 98

Identificativi Catastali:

Sezione:

Foglio: 1

Particella: 492

Subalterno: 2

Compilata da:
Canaia Gianvito


Iscritto all'albo:
Geometri

Prov. Padova


N. 3214

Scheda n. 1


Scala 1:200

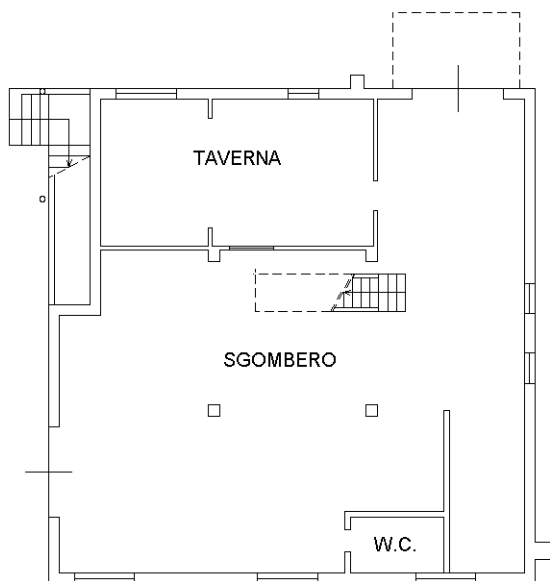

PIANO TERRA
H 2.90

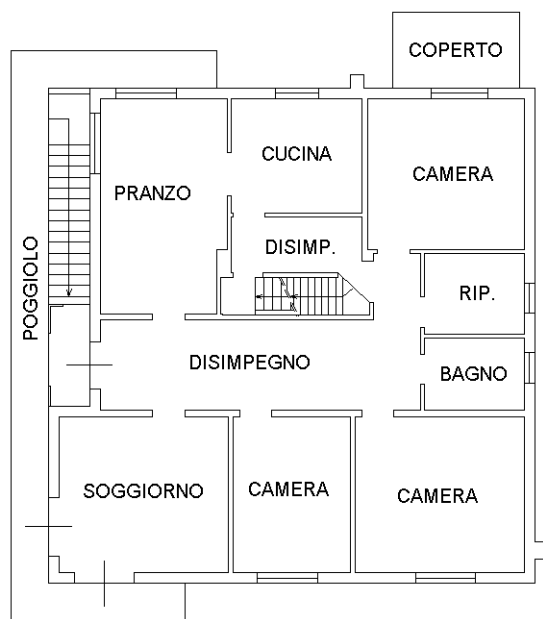

PIANO PRIMO
H 2.95

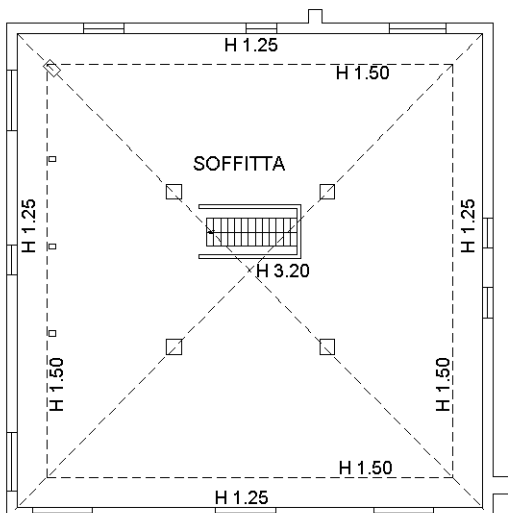

Ultima planimetria in atti PIANO SECONDO

Catasto dei Fabbricati - Situazione al 25/05/2017 - Comune di GRANTORTO (E145) - < Foglio: 1 - Particella: 492 - Subalterno: 2 >
VIA CARLO ALBERTO n. 98 piano: T-1-2;

