



**MINISTERO DELLE FINANZE
DIREZIONE GENERALE DEL CATASTO E DEI SERVIZI TECNICI ERARIALI**

174 QA

NUOVO CATASTO EDILIZIO URBANO

(R. DECRETO-LEGE 11 APRILE 1979, N. 457)

Planimetria dell'immobile situato nel Comune di VIGONZA

Via SAN GIUSEPPE n. 15

Ditta:

Allega: l'Ufficio Tecnico Erariale di

Scheda N.°

N.C.T.			N.C.E.U.				
Fog.	All.	Mapp.	Sec.	Fog.	All.	Mapp.	Sub.
9	1	184	A	9	1	160	3

mappa di provenienza
del N.C.E.U. 160 - sub. 3

INGRANDIMENTO
ESTRATTO di MAPPA N.C.T.
scala 1:500

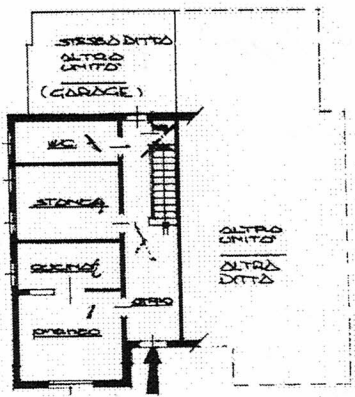
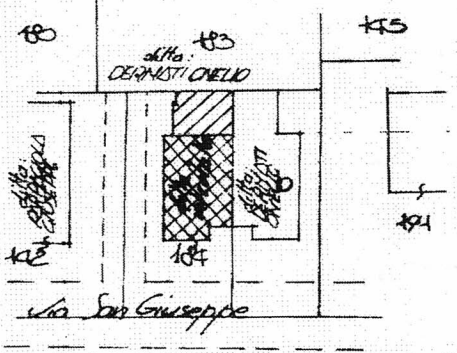
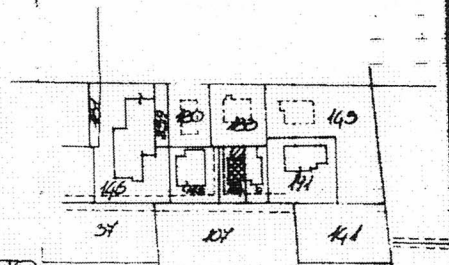
DIZIO
DIZIO
H = 295

DIZIO
DIZIO
H = 300

ESTRATTO
di MAPPA N.C.T.
Comune di VIGONZA
Sec. U
Fog. 9
Mapp. 184

ORIENTAMENTO

SCALA DI 1:200

SPAZIO RISERVATO PER LE ANNOTAZIONI D'UFFICIO

DATA PROT. N.° 8 SET 1986 / 23505

Stampa: 12

Stampa: 13

Compilata dal GIORGIO VALLESE ADAMO
(Titolo, nome e cognome del tecnico)

Iscritto all'Albo dei GEOMETRI
della Provincia di PADOVA

DATA

Firma: Giorgio Adamo Vallesse



MINISTERO DELLE FINANZE
DIREZIONE GENERALE DEL CATASTO E DEI SERVIZI TECNICI ERARIALI

175 NUOVO CATASTO EDILIZIO URBANO

(R. DECRETO-LEGGE 13 APRILE 1978, N. 452)

Planimetria dell'immobile situato nel Comune di VICENZA

Via SAN GIUSEPPE n° 15

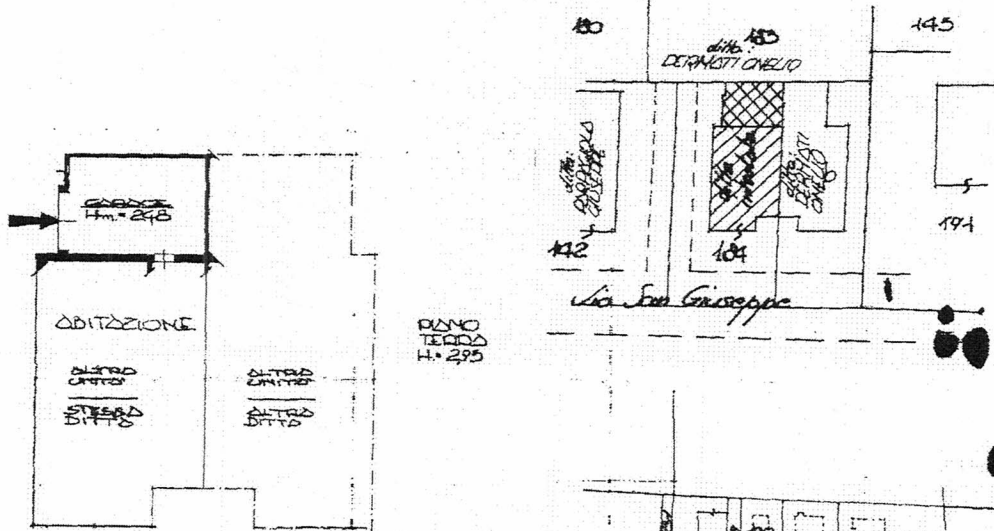
Ditta _____

Allega _____ ufficio tecnico Erariale di _____

N.C.T.			N.C.E.U.				
Fg.	All.	Mapp.	Sec.	Fg.	All.	Mapp.	Sub.
9	1	184	A	9	11	160	4

mappe di provenienza
di N.C.E.U. 160 - sub 4

INGRANDIMENTO
ESTRATTO di MAPPA N.C.T.
scala 1:500



PANO
TERZO
H. 295

ESTRATTO
di MAPPA N.C.T.
Comunale di VICENZA
Sec. U.
Fg. 9
Mapp. 184

ORIENTAMENTO

SCALA DI 1:200

SPAZIO RISERVATO PER LE ANNOTAZIONI D'UFFICIO

DATA **8 SET 1986** - **23506**
PROT. N°

SEZ A
F 3
N. 160
S 4
c/6'



Compilata dal GEOM. VALLESE ADAMO
(Titolo, nome e cognome del tecnico)

Iscritto all'Albo dei GEOMETRI
della Provincia di PADOVA

DATA _____
Firma: Geom. Adamo Vallese