




**Agenzia del Territorio  
CATASTO FABBRICATI  
Ufficio Provinciale di  
Padova**

ELABORATO PLANIMETRICO	
Compilato da: Rubin Alessandro	
Isritto all'albo: Geometri	
Prov. Padova	N. 3958

Comune di Mestrino	Protocollo n. PD0150371 del 28/05/2010
Sezione: Foglio: 21 Particella: 368	Tipo Mappale n. del
Dimostrazione grafica dei subalterni	Scala 1 : 500

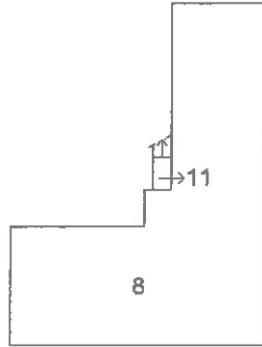

**PRIMO PIANO  
SOTTOSTRADA**

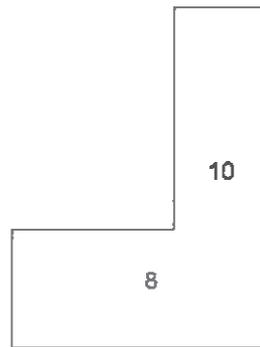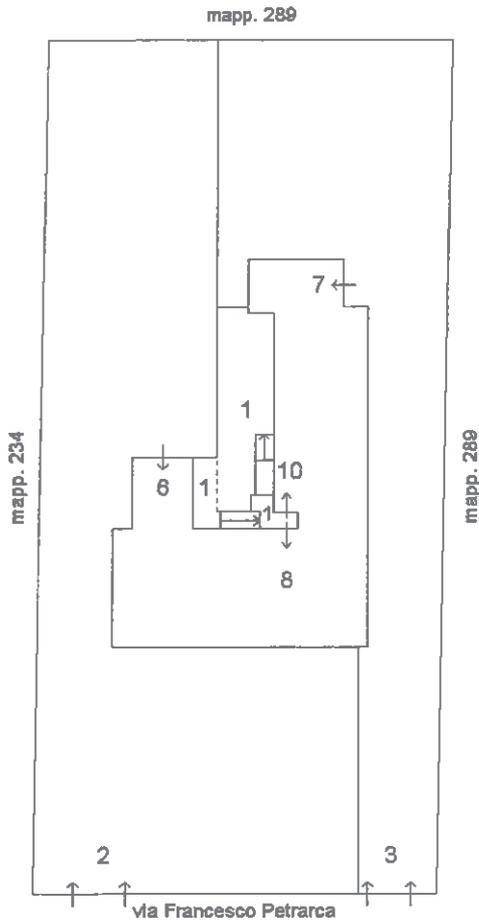

**PRIMO PIANO**

**PIANO TERRA**



Ultima planimetria in atti

**Agenzia del Territorio  
CATASTO FABBRICATI  
Ufficio Provinciale di  
Padova**

Dichiarazione protocollo n. PD0257143 del 26/09/2008

Planimetria di u.i.u. in Comune di Mestrino

Via Francesco Petrarca

civ.

Identificativi Catastali:

Sezione:

Foglio: 21

Particella: 368

Subalterno: 7

Compilata da:

Rubin Alessandro


Iscritto all'albo:  
Geometri

Prov. Padova


N. 3958

Scheda n. 1

Scala 1:200

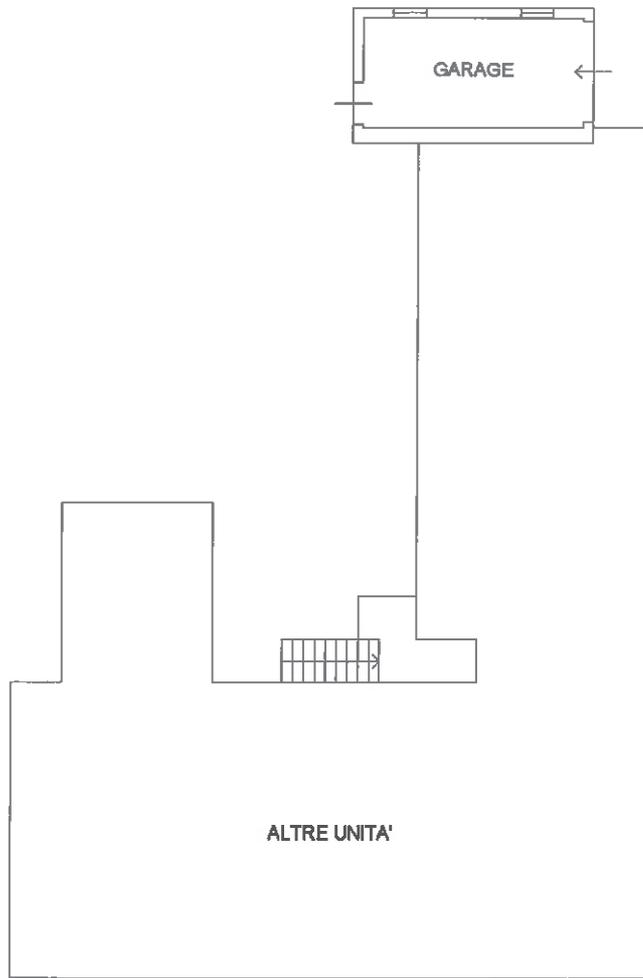

PIANO TERRA H = 2.40

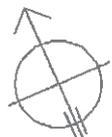

Ultima planimetria in atti

Data: 30/01/2023 - n. T434550 - Richiedente: GCMBRC92R71D325F

Totale schede: 1 - Formato di acquisizione: A4(210x297) - Formato stampa richiesto: A4(210x297)

**Agenzia del Territorio  
CATASTO FABBRICATI  
Ufficio Provinciale di  
Padova**

Dichiarazione protocollo n. PD0150371 del 28/05/2010

Planimetria di u.i.u. in Comune di Mestrino

Via Francesco Petrarca

civ.

Identificativi Catastali:

Sezione:  
Foglio: 21  
Particella: 368  
Subalterno: 10

Compilata da:  
Rubin Alessandro

Iscritto all'albo:  
Geometri

Prov. Padova


N. 3958

Scheda n. 1

Scala 1:200



PIANO TERRA H = 2.70

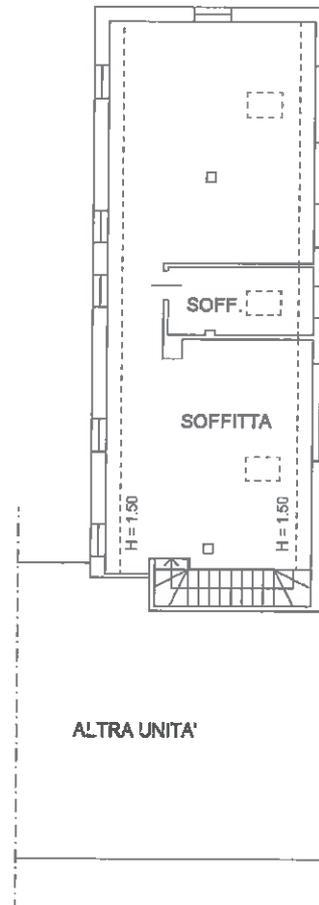

PRIMO PIANO Hm = 1.95



Ultima planimetria in atti

Data: 30/01/2023 - n. T434553 - Richiedente: GCMBRC92R71D325F

Totale schede: 1 - Formato di acquisizione: A4(210x297) - Formato stampa richiesto: A4(210x297)

**Agenzia del Territorio  
CATASTO FABBRICATI  
Ufficio Provinciale di  
Padova**

Dichiarazione protocollo n. PD0150371 del 28/05/2010

Planimetria di u.i.u. in Comune di Mestrino

Via Francesco Petrarca

civ.

Identificativi Catastali:

Sezione:  
Foglio: 21  
Particella: 368  
Subalterno: 11

Compilata da:

Rubin Alessandro  
Iscritto all'albo:  
Geometri

Prov. Padova

N. 3958

Scheda n. 1

Scala 1:200



**PRIMO PIANO  
SOTTOSTRADA H = 2.40**



Ultima planimetria in atti

Data: 30/01/2023 - n. T434555 - Richiedente: GCMBRC92R71D325F

Totale schede: 1 - Formato di acquisizione: A4(210x297) - Formato stampa richiesto: A4(210x297)