

**Agenzia del Territorio
CATASTO FABBRICATI
Ufficio Provinciale di
Padova**

Dichiarazione protocollo n. PD0093297 del 09/04/2008

Planimetria di u.i.u. in Comune di Galzignano Terme

Via Giuseppe Verdi

civ.

Identificativi Catastali:

Sezione: A

Foglio: 7

Particella: 1469

Subalterno:

Compilata da:

Vigolo Devis

Iscritto all'albo:


Geometri

Prov. Padova

N. 3645

Scheda n. 1

Scala 1:500

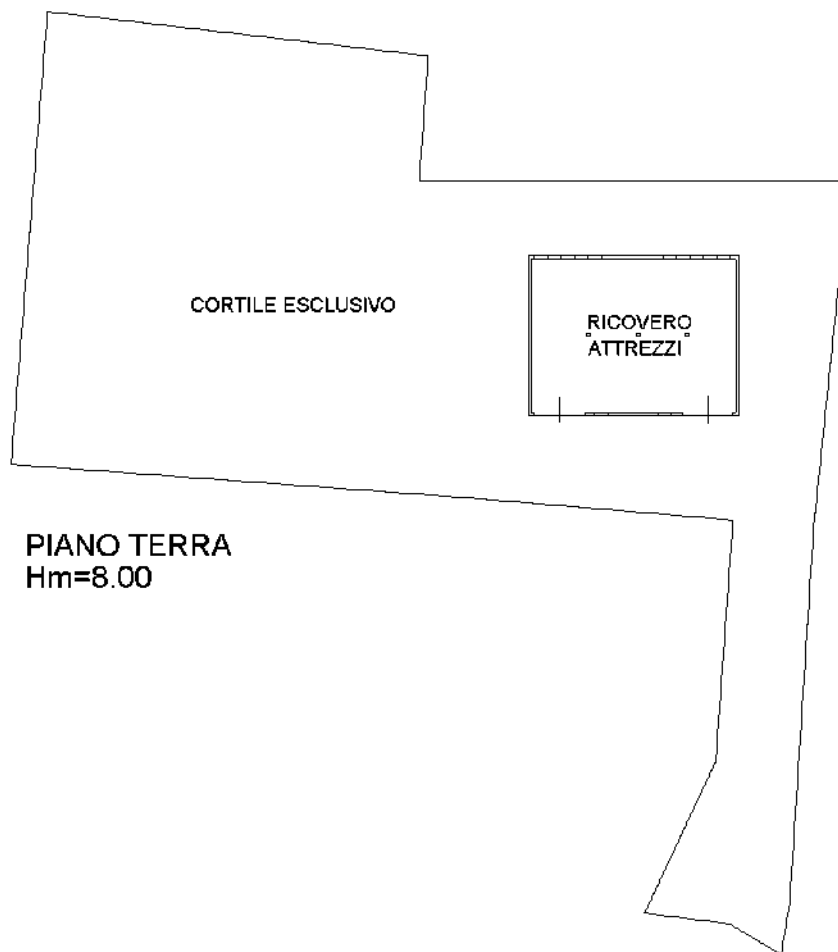

Ultima planimetria in atti