

**ELABORATO PLANIMETRICO**

Compilato da:  
Fontolan Sergio  
Iscritto all'albo:  
Geometri  
Prov. Padova

N. 2440

**Agenzia delle Entrate  
CATASTO FABBRICATI  
Ufficio Provinciale di  
Padova**

Comune di Tribano

Sezione: Foglio: 7


Particella: 2831

Protocollo n. del  
Tipo Mappale n. del



Dimostrazione grafica dei subalterni

Scala 1 : 500

**PIANO TERRA**

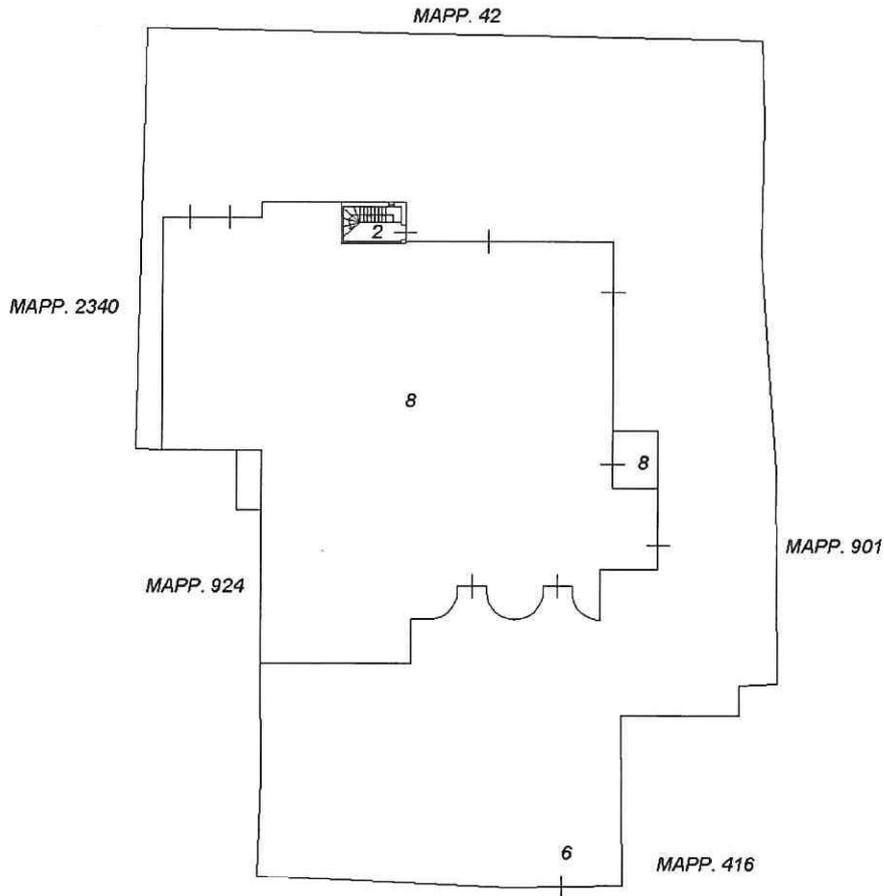

**PIANO PRIMO**

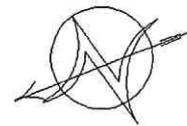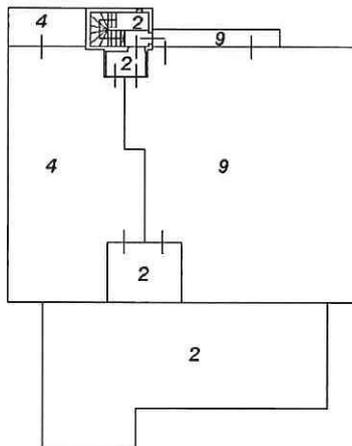

**Agenzia delle Entrate  
CATASTO FABBRICATI  
Ufficio Provinciale di  
Padova**

Dichiarazione protocollo n. _____ del _____	
Comune di Tribano	
Via Barbarigo _____ civ. 10	
Identificativi Catastali:	Compilata da: Fontolan Sergio
Sezione:	Iscritto all'albo: Geometri
Foglio: 7	Prov. Padova
Particella: 2831	N. 2440
Subalterno: 8	

Planimetria
Scheda n. 1      Scala 1:200

**PIANO TERRA H. 3.50**

