


allegato 02      lotto 04\_Planimetrie e Mappe catastali

**Agenzia delle Entrate**  
**CATASTO FABBRICATI**  
Ufficio provinciale di Venezia

**ELABORATO PLANIMETRICO** Compilato da: Vescovo Luca Prov. Venezia N. 1592  
Comune di Venezia - Mestre Sezione: ME Foglio: 19 Particella: 763 del 21/07/2014 del  
Dimostrazione grafica dei subalterni Tipo Mappale n. del Scala 1 : 500

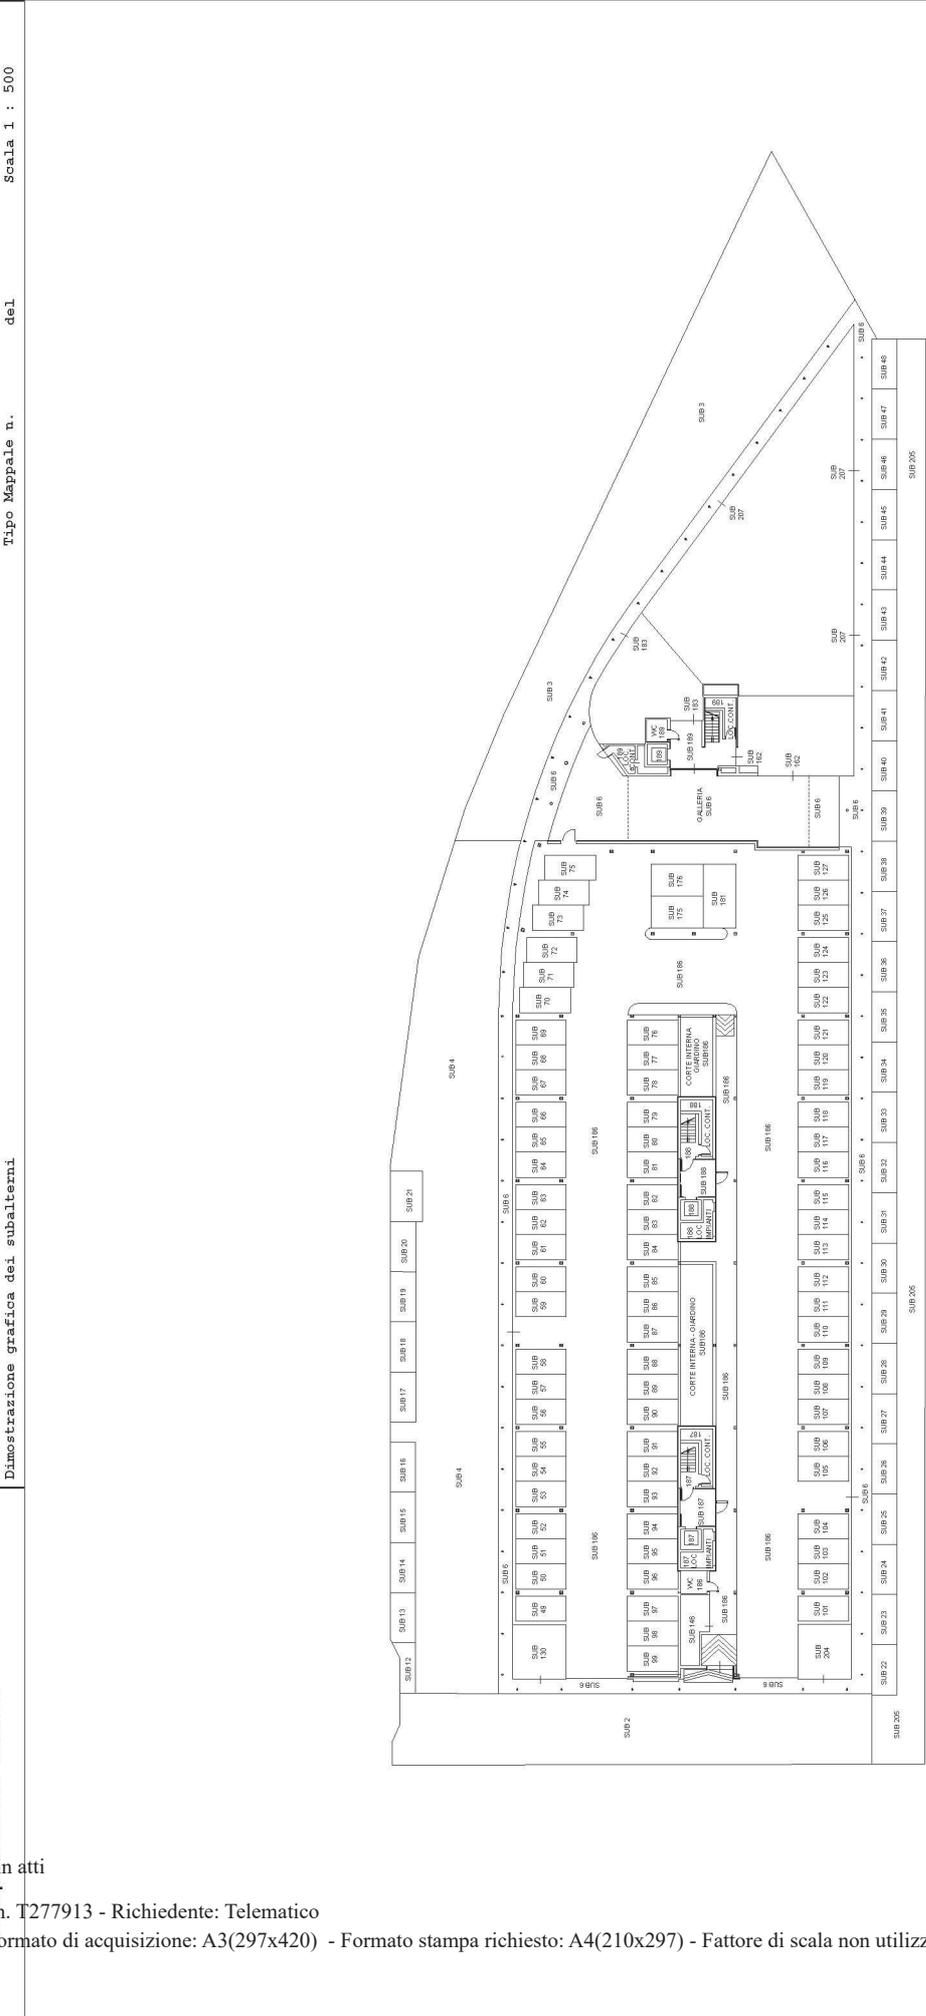

PIANTA PIANO TERRA

**Agenzia del Territorio  
CATASTO FABBRICATI  
Ufficio Provinciale di  
Venezia**

Dichiarazione protocollo n. VE0001064 del 09/01/2004

Planimetria di u.i.u. in Comune di Venezia - Mestre

Viale Ancona

civ.

Identificativi Catastali:

Sezione: ME

Foglio: 19

Particella: 763

Subalterno: 130

Compilata da:

Vescovo Luca

Iscritto all'albo:


Geometri

Prov. Venezia


N. 1592

Scheda n. 1

Scala 1:200

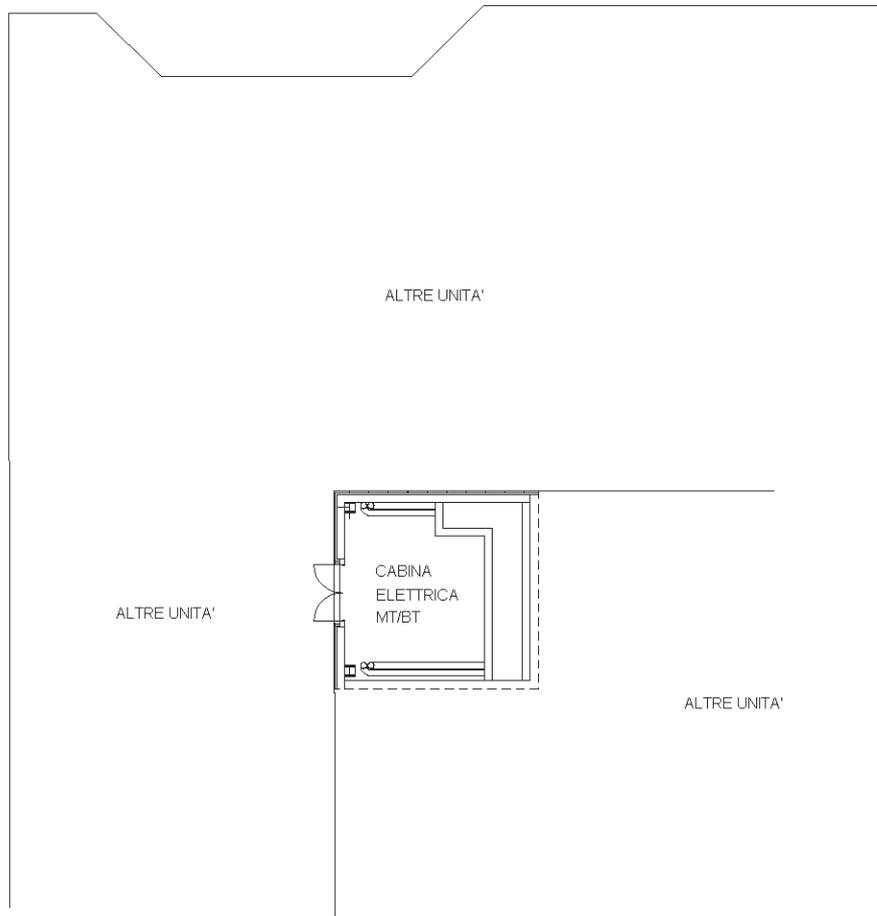

PIANTA PIANO TERRA  
H=2.90mt

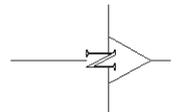

Ultima planimetria in atti

## ACCERTAMENTO DELLA PROPRIETÀ IMMOBILIARE URBANA ELENCO DEI SUBALTERNI ASSEGNATI

Comune VENEZIA	Sezione ME	Foglio 19	Particella 763	Tipo mappale	del:
-------------------	---------------	--------------	-------------------	--------------	------

Sub	UBICAZIONE via/piazza	n.civ	Piani	Scala	Int	DESCRIZIONE
1	viale ancona (mestre)					SOPPRESSO
2	viale ancona (mestre)		T			B.C.N.C. STRADA DI ACCESSO
3	viale ancona (mestre)		T			B.C.N.C. AREA SCOPERTA E CAMMINAMENTI
4	viale ancona (mestre)		T			B.C.N.C. AI SUB. DA 12 A 21 STRADA DI ACCESSO AI POSTI AUTO
5	viale ancona (mestre)					SOPPRESSO
6	viale ancona (mestre)		T			B.C.N.C. A TUTTI I SUB. MARCIAPIEDE E GALLERIA
7	viale ancona (mestre)					SOPPRESSO
8	viale ancona (mestre)					SOPPRESSO
9	viale ancona (mestre)					SOPPRESSO
10	viale ancona (mestre)					SOPPRESSO
11	viale ancona (mestre)					SOPPRESSO
12	viale ancona (mestre)		T			POSTO AUTO SCOPERTO
13	viale ancona (mestre)		T			POSTO AUTO SCOPERTO
14	viale ancona (mestre)		T			POSTO AUTO SCOPERTO
15	viale ancona (mestre)		T			POSTO AUTO SCOPERTO
16	viale ancona (mestre)		T			POSTO AUTO SCOPERTO
17	viale ancona (mestre)		T			POSTO AUTO SCOPERTO
18	viale ancona (mestre)		T			POSTO AUTO SCOPERTO
19	viale ancona (mestre)		T			POSTO AUTO SCOPERTO
20	viale ancona (mestre)		T			POSTO AUTO SCOPERTO
21	viale ancona (mestre)		T			POSTO AUTO SCOPERTO
22	viale ancona (mestre)		T			POSTO AUTO SCOPERTO
23	viale ancona (mestre)		T			POSTO AUTO SCOPERTO
24	viale ancona (mestre)		T			POSTO AUTO SCOPERTO
25	viale ancona (mestre)		T			POSTO AUTO SCOPERTO
26	viale ancona (mestre)		T			POSTO AUTO SCOPERTO
27	viale ancona (mestre)		T			POSTO AUTO SCOPERTO
28	viale ancona (mestre)		T			POSTO AUTO SCOPERTO
29	viale ancona (mestre)		T			POSTO AUTO SCOPERTO
30	viale ancona (mestre)		T			POSTO AUTO SCOPERTO
31	viale ancona (mestre)		T			POSTO AUTO SCOPERTO
32	viale ancona (mestre)		T			POSTO AUTO SCOPERTO
33	viale ancona (mestre)		T			POSTO AUTO SCOPERTO

34	viale ancona (mestre)		T			POSTO AUTO SCOPERTO
35	viale ancona (mestre)		T			POSTO AUTO SCOPERTO
36	viale ancona (mestre)		T			POSTO AUTO SCOPERTO
37	viale ancona (mestre)		T			POSTO AUTO SCOPERTO
38	viale ancona (mestre)		T			POSTO AUTO SCOPERTO
39	viale ancona (mestre)		T			POSTO AUTO SCOPERTO
40	viale ancona (mestre)		T			POSTO AUTO SCOPERTO
41	viale ancona (mestre)		T			POSTO AUTO SCOPERTO
42	viale ancona (mestre)		T			POSTO AUTO SCOPERTO
43	viale ancona (mestre)		T			POSTO AUTO SCOPERTO
44	viale ancona (mestre)		T			POSTO AUTO SCOPERTO
45	viale ancona (mestre)		T			POSTO AUTO SCOPERTO
46	viale ancona (mestre)		T			POSTO AUTO SCOPERTO
47	viale ancona (mestre)		T			POSTO AUTO SCOPERTO
48	viale ancona (mestre)		T			POSTO AUTO SCOPERTO
49	viale ancona (mestre)		T			POSTO AUTO COPERTO
50	viale ancona (mestre)		T			POSTO AUTO COPERTO
51	viale ancona (mestre)		T			POSTO AUTO COPERTO
52	viale ancona (mestre)		T			POSTO AUTO COPERTO
53	viale ancona (mestre)		T			POSTO AUTO COPERTO
54	viale ancona (mestre)		T			POSTO AUTO COPERTO
55	viale ancona (mestre)		T			POSTO AUTO COPERTO
56	viale ancona (mestre)		T			POSTO AUTO COPERTO
57	viale ancona (mestre)		T			POSTO AUTO COPERTO
58	viale ancona (mestre)		T			POSTO AUTO COPERTO
59	viale ancona (mestre)		T			POSTO AUTO COPERTO
60	viale ancona (mestre)		T			POSTO AUTO COPERTO
61	viale ancona (mestre)		T			POSTO AUTO COPERTO
62	viale ancona (mestre)		T			POSTO AUTO COPERTO
63	viale ancona (mestre)		T			POSTO AUTO COPERTO
64	viale ancona (mestre)		T			POSTO AUTO COPERTO
65	viale ancona (mestre)		T			POSTO AUTO COPERTO
66	viale ancona (mestre)		T			POSTO AUTO COPERTO
67	viale ancona (mestre)		T			POSTO AUTO COPERTO
68	viale ancona (mestre)		T			POSTO AUTO COPERTO
69	viale ancona (mestre)		T			POSTO AUTO COPERTO
70	viale ancona (mestre)		T			POSTO AUTO COPERTO
71	viale ancona (mestre)		T			POSTO AUTO COPERTO
72	viale ancona (mestre)		T			POSTO AUTO COPERTO
73	viale ancona (mestre)		T			POSTO AUTO COPERTO
74	viale ancona (mestre)		T			POSTO AUTO COPERTO
75	viale ancona (mestre)		T			POSTO AUTO COPERTO
76	viale ancona (mestre)		T			POSTO AUTO COPERTO
77	viale ancona (mestre)		T			POSTO AUTO COPERTO




78	viale ancona (mestre)		T			POSTO AUTO COPERTO
79	viale ancona (mestre)		T			POSTO AUTO COPERTO
80	viale ancona (mestre)		T			POSTO AUTO COPERTO
81	viale ancona (mestre)		T			POSTO AUTO COPERTO
82	viale ancona (mestre)		T			POSTO AUTO COPERTO
83	viale ancona (mestre)		T			POSTO AUTO COPERTO
84	viale ancona (mestre)		T			POSTO AUTO COPERTO
85	viale ancona (mestre)		T			POSTO AUTO COPERTO
86	viale ancona (mestre)		T			POSTO AUTO COPERTO
87	viale ancona (mestre)		T			POSTO AUTO COPERTO
88	viale ancona (mestre)		T			POSTO AUTO COPERTO
89	viale ancona (mestre)		T			POSTO AUTO COPERTO
90	viale ancona (mestre)		T			POSTO AUTO COPERTO
91	viale ancona (mestre)		T			POSTO AUTO COPERTO
92	viale ancona (mestre)		T			POSTO AUTO COPERTO
93	viale ancona (mestre)		T			POSTO AUTO COPERTO
94	viale ancona (mestre)		T			POSTO AUTO COPERTO
95	viale ancona (mestre)		T			POSTO AUTO COPERTO
96	viale ancona (mestre)		T			POSTO AUTO COPERTO
97	viale ancona (mestre)		T			POSTO AUTO COPERTO
98	viale ancona (mestre)		T			POSTO AUTO COPERTO
99	viale ancona (mestre)		T			POSTO AUTO COPERTO
100	viale ancona (mestre)		T			POSTO AUTO COPERTO
101	viale ancona (mestre)		T			POSTO AUTO COPERTO
102	viale ancona (mestre)		T			POSTO AUTO COPERTO
103	viale ancona (mestre)		T			POSTO AUTO COPERTO
104	viale ancona (mestre)		T			POSTO AUTO COPERTO
105	viale ancona (mestre)		T			POSTO AUTO COPERTO
106	viale ancona (mestre)		T			POSTO AUTO COPERTO
107	viale ancona (mestre)		T			POSTO AUTO COPERTO
108	viale ancona (mestre)		T			POSTO AUTO COPERTO
109	viale ancona (mestre)		T			POSTO AUTO COPERTO
110	viale ancona (mestre)		T			POSTO AUTO COPERTO
111	viale ancona (mestre)		T			POSTO AUTO COPERTO
112	viale ancona (mestre)		T			POSTO AUTO COPERTO
113	viale ancona (mestre)		T			POSTO AUTO COPERTO
114	viale ancona (mestre)		T			POSTO AUTO COPERTO
115	viale ancona (mestre)		T			POSTO AUTO COPERTO
116	viale ancona (mestre)		T			POSTO AUTO COPERTO
117	viale ancona (mestre)		T			POSTO AUTO COPERTO
118	viale ancona (mestre)		T			POSTO AUTO COPERTO
119	viale ancona (mestre)		T			POSTO AUTO COPERTO
120	viale ancona (mestre)		T			POSTO AUTO COPERTO
121	viale ancona (mestre)		T			POSTO AUTO COPERTO

122	viale ancona (mestre)		T			POSTO AUTO COPERTO
123	viale ancona (mestre)		T			POSTO AUTO COPERTO
124	viale ancona (mestre)		T			POSTO AUTO COPERTO
125	viale ancona (mestre)		T			POSTO AUTO COPERTO
126	viale ancona (mestre)		T			POSTO AUTO COPERTO
127	viale ancona (mestre)		T			POSTO AUTO COPERTO
128	viale ancona (mestre)		T			SOPPRESSO
129	viale ancona (mestre)					SOPPRESSO
130	viale ancona (mestre)		T			LOCALE TECNICO
131	viale ancona (mestre)					SOPPRESSO
132	viale ancona (mestre)					SOPPRESSO
133	viale ancona (mestre)					SOPPRESSO
134	viale ancona (mestre)		1			UFFICIO O STUDIO PRIVATO
135	viale ancona (mestre)		1			UFFICIO O STUDIO PRIVATO
136	viale ancona (mestre)					SOPPRESSO
137	viale ancona (mestre)					SOPPRESSO
138	viale ancona (mestre)		1			UFFICIO O STUDIO PRIVATO
139	viale ancona (mestre)		1			UFFICIO O STUDIO PRIVATO
140	viale ancona (mestre)					SOPPRESSO
141	viale ancona (mestre)					SOPPRESSO
142	viale ancona (mestre)		1			UFFICIO O STUDIO PRIVATO
143	viale ancona (mestre)		1			UFFICIO O STUDIO PRIVATO
144	viale ancona (mestre)		1			UFFICIO O STUDIO PRIVATO
145	viale ancona (mestre)		1			UFFICIO O STUDIO PRIVATO
146	viale ancona (mestre)		T-2			UFFICIO O STUDIO PRIVATO
147	viale ancona (mestre)		2			UFFICIO O STUDIO PRIVATO
148	viale ancona (mestre)		2			UFFICIO O STUDIO PRIVATO
149	viale ancona (mestre)		2			UFFICIO O STUDIO PRIVATO
150	viale ancona (mestre)		2			UFFICIO O STUDIO PRIVATO
151						SOPPRESSO
152	viale ancona (mestre)		2			UFFICIO O STUDIO PRIVATO
153						SOPPRESSO
154	viale ancona (mestre)					SOPPRESSO
155	viale ancona (mestre)					SOPPRESSO
156	viale ancona (mestre)					SOPPRESSO
157	viale ancona (mestre)					SOPPRESSO
158	viale ancona (mestre)					SOPPRESSO
159	viale ancona (mestre)					SOPPRESSO
160	viale ancona (mestre)					SOPPRESSO
161	viale ancona (mestre)					SOPPRESSO
162	viale ancona (mestre)		T			UFFICIO O STUDIO PRIVATO
163	viale ancona (mestre)		1			UFFICIO O STUDIO PRIVATO
164	viale ancona (mestre)					SOPPRESSO
165	viale ancona (mestre)					SOPPRESSO

166	viale ancona (mestre)				SOPPRESSO
167	viale ancona (mestre)				SOPPRESSO
168	viale ancona (mestre)				SOPPRESSO
169	viale ancona (mestre)				SOPPRESSO
170	viale ancona (mestre)				SOPPRESSO
171	viale ancona (mestre)				SOPPRESSO
172	viale ancona (mestre)				SOPPRESSO
173	viale ancona (mestre)				SOPPRESSO
174	viale ancona (mestre)				SOPPRESSO
175	viale ancona (mestre)		T		POSTO AUTO COPERTO
176	viale ancona (mestre)		T		POSTO AUTO COPERTO
177	viale ancona (mestre)		1		UFFICIO O STUDIO PRIVATO
178	viale ancona (mestre)		1		UFFICIO O STUDIO PRIVATO
179	viale ancona (mestre)		1		UFFICIO O STUDIO PRIVATO
180	viale ancona (mestre)	24	1		UFFICIO O STUDIO PRIVATO
181	viale ancona (mestre)		T		POSTO AUTO COPERTO
182	viale ancona (mestre)				SOPPRESSO
183	viale ancona (mestre)		T		UFFICIO O STUDIO PRIVATO
184	viale ancona (mestre)		T		SOPPRESSO
185					SOPPRESSO
186	viale ancona (mestre)		T-1		B.C.N.C. A TUTTI I SUB. CAMMINAMENTI, VIABILITA' INTERNA, CORTE INTERNA TERRAZZI PIANO 1
187	viale ancona (mestre)		T-1 - 2-3		B.C.N.C. AI SUB.134,135,177,178,146,147,191,192,193,194 DISIMPEGNO, WC, ASCENSORE, LOCALI TECNICI E LOCALI CONTATORI
188	viale ancona (mestre)		T-1 - 2-3		B.C.N.C. AI SUB. 138,139,179,180,148,149,150,195,196,198, 202,210, DISIMPEGNO, WC, ASCENSORE, LOCALI TECNICI E LOCALI CONTATORI.
189	viale ancona (mestre)		T-1 - 2-3		B.C.N.C. AI SUB.142,143,144,145,152,162,163,203,- 206,200,201,183,208, DISIMPEGNO, WC
190	viale ancona (mestre)		1-2		B.C.N.C. AI SUB. DA 134,135,138,139, DA 142 A 150 DA 177 A 180,163,206,208,210, CAMMINAMENTI CONDOMINIALI DI SERVIZIO
191	viale ancona (mestre)		3		UFFICIO
192	viale ancona (mestre)		3		UFFICIO
193	viale ancona (mestre)		3		UFFICIO
194	viale ancona (mestre)		3		UFFICIO
195	viale ancona (mestre)		3		UFFICIO
196	viale ancona (mestre)		3		UFFICIO
197	viale ancona (mestre)				SOPPRESSO
198	viale ancona (mestre)		3		UFFICIO
199	viale ancona (mestre)				SOPPRESSO

200	viale ancona (mestre)		3			UFFICIO
201	viale ancona (mestre)		3			UFFICIO
202	viale ancona (mestre)		3			UFFICIO
203	viale ancona (mestre)		3			UFFICIO
204	viale ancona (mestre)		T			MAGAZZINO
205	viale ancona (mestre)		T			B.C.N.C.
206	viale ancona (mestre)	26	2			UFFICIO
207	viale ancona (mestre)	30	T			UFFICIO
208	viale ancona (mestre)		2			UFFICIO
209						SOPPRESSO
210	viale ancona (mestre)		2			UFFICIO

<b>ELABORATO PLANIMETRICO</b>	Compilato da: Semenzato Gianni	Iscritto all'albo: Geometri	Prov. Venezia	N. 1458
Comune di Venezia	Foglio: 140	Particella: 769	Pr. 009840 n.	10/12/2020 del
Dimostrazione grafica dei subalterni		Tipo Mappale n.	del	Scala 1 : 500

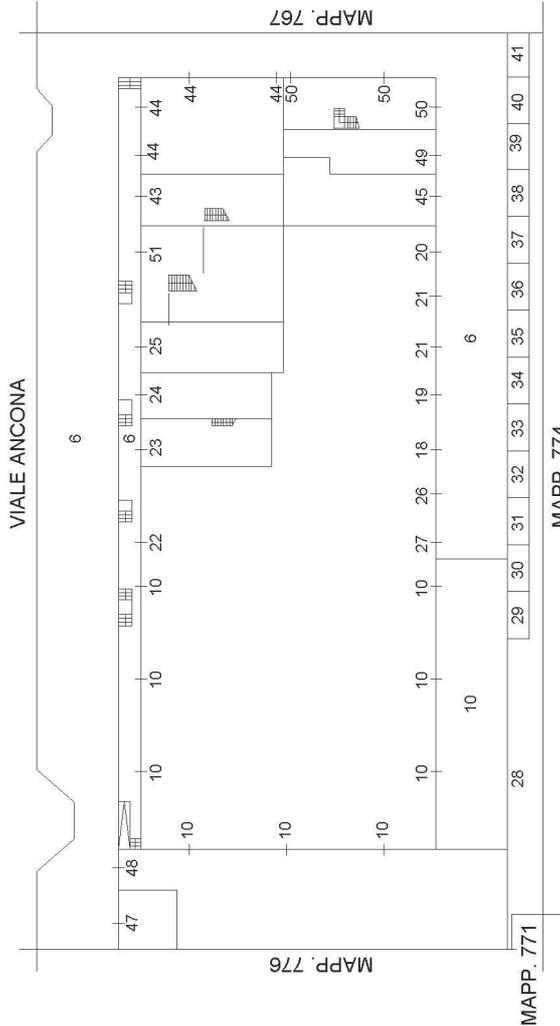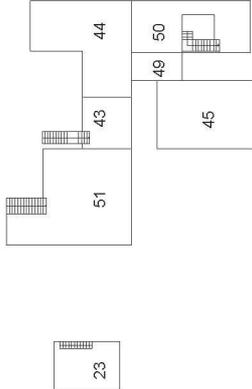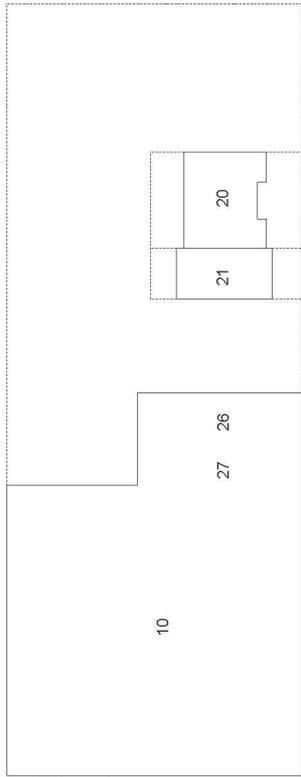


MODULARIO  
F. Catasto 214



MINISTERO DELLE FINANZE  
DIPARTIMENTO DEL TERRITORIO  
**CATASTO EDILIZIO URBANO** (RDL 13-4-1939, N. 652)  
*\*Scala originale non disponibile.\**

Planimetria di u.i.u. in Comune di **VENEZIA-MESTRE** via **ALTOBELLO** civ. **1**

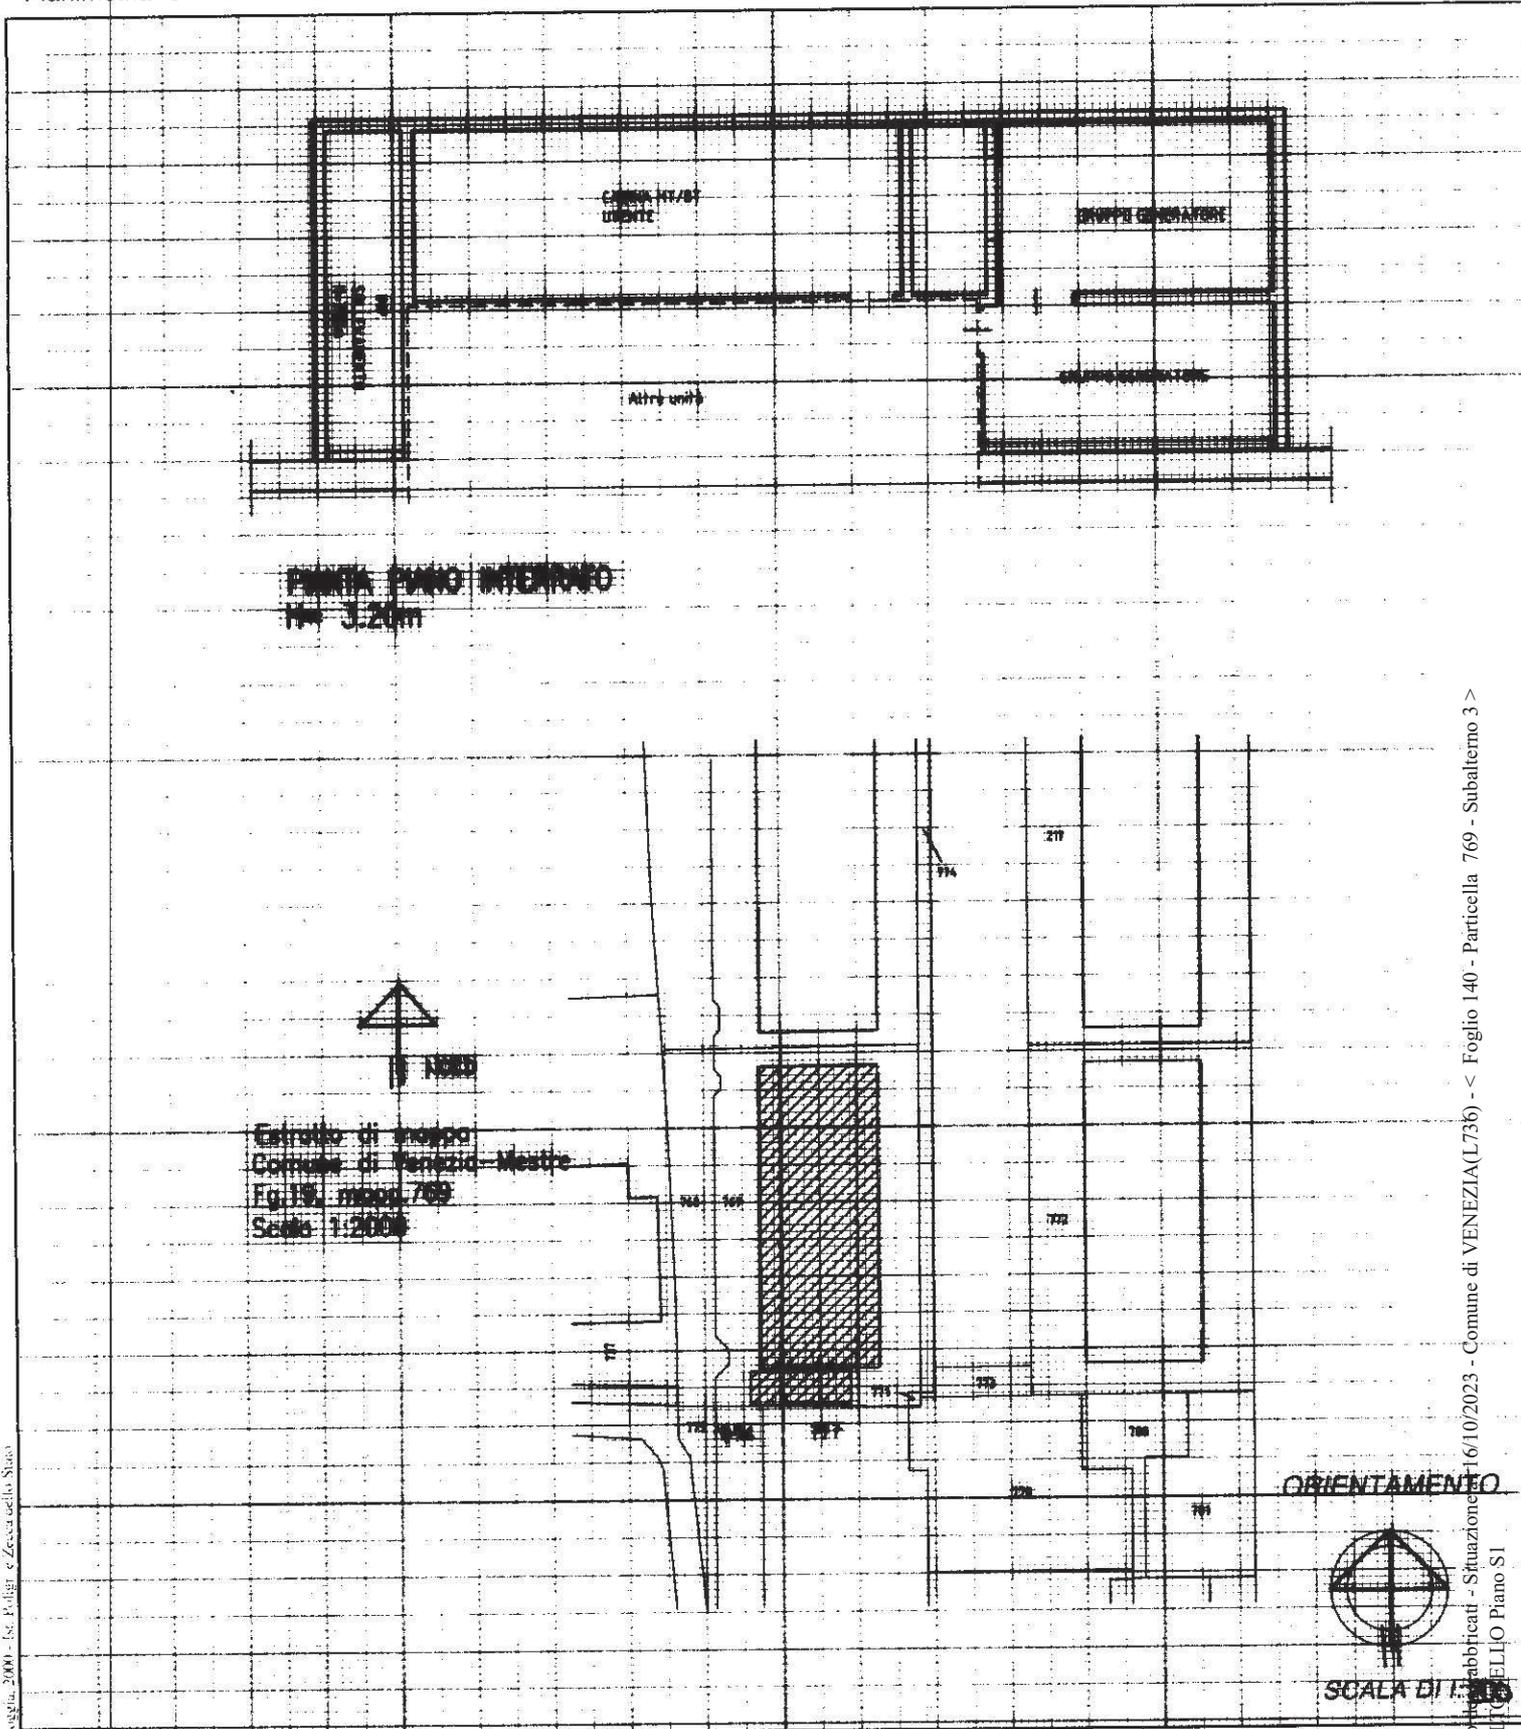

Foglio 2/000 - Est. Polign. e Zecchi dello Stato

Catasto Edilizio Urbanistico - Situazione  
VIA ALTOBELLO Piano S1

Dichiarazione di N.C.

Denuncia di variazione

Ultima planimetria in atti

Data presentazione: 29/08/2001 - Data: 16/10/2023 - n. T270472 - Richiedente: BSSMRA64P04G2N4K

Totale schede: 19 Formato di acquisizione: A4 (210x297) stampato numero: A4 (210x297)

n. **769** sub. **3**

Compilata dal **Geom. Vescovo Luca**  
(Titolo, cognome e nome)

Iscritto all'albo de **Geometri Venezia**

data ..... Firma *[Signature]*

RISERVATO ALL'UFFICIO

**202357**



## ACCERTAMENTO DELLA PROPRIETÀ IMMOBILIARE URBANA ELENCO DEI SUBALTERNI ASSEGNATI

Comune VENEZIA	Sezione	Foglio 140	Particella 769	Tipo mappale	del:
-------------------	---------	---------------	-------------------	--------------	------

Sub	UBICAZIONE via/piazza	n.civ	Piani	Scala	Int	DESCRIZIONE
2	VIA ALTOBELLO		S1			B.C.N.C. AL SUB. 3 E 4
3	VIA ALTOBELLO		S1			CABINA ENEL MT/BT E GRUPPO ELETTROGENO
4	VIA ALTOBELLO		S1			CABINA ELETTRICA MT/BT
5						SOPPRESSO
6	VIA ALTOBELLO		T			B.C.N.C. AI SUB. 10-18-19-20-21-22-23-24-25-26-27-43-4-4-45-49-50-51, VIABILITA' ESTERNA, AREE SCOPERTE E CAMMINAMENTI
7						SOPPRESSO
8						SOPPRESSO
9						SOPPRESSO
10	VIALE ANCONA		T-1			SPAZIO COMMERCIALE
11						SOPPRESSO
12						SOPPRESSO
13						SOPPRESSO
14						SOPPRESSO
15						SOPPRESSO
16						SOPPRESSO
17						SOPPRESSO
18	VIALE ANCONA	12/D	T			UFFICIO
19	VIALE ANCONA	12/C	T			UFFICIO
20	VIALE ANCONA	12/A	T-1			UFFICIO
21	VIALE ANCONA	12/B	T-1			UFFICIO
22	VIALE ANCONA	8	T			UFFICIO
23	VIALE ANCONA	8/A	T			UFFICIO VARIATO PER ULTIMAZIONE FABBRICATO URBANO
24	VIALE ANCONA	8/B	T			UFFICIO
25	VIALE ANCONA	8/C	T			UFFICIO
26	VIALE ANCONA	12/E	T-1			UFFICIO
27	VIALE ANCONA	12/E	T-1			UFFICIO
28	VIALE ANCONA		T			B.C.N.C. AI SUB. DA 29 A 41 (VIABILITA' ESTERNA, BANCHINA)
29	VIALE ANCONA		T			POSTO AUTO SCOPERTO
30	VIALE ANCONA		T			POSTO AUTO SCOPERTO
31	VIALE ANCONA		T			POSTO AUTO SCOPERTO
32	VIALE ANCONA		T			POSTO AUTO SCOPERTO

33	VIALE ANCONA					POSTO AUTO SCOPERTO
34	VIALE ANCONA		T			POSTO AUTO SCOPERTO
35	VIALE ANCONA		T			POSTO AUTO SCOPERTO
36	VIALE ANCONA		T			POSTO AUTO SCOPERTO
37	VIALE ANCONA		T			POSTO AUTO SCOPERTO
38	VIALE ANCONA		T			POSTO AUTO SCOPERTO
39	VIALE ANCONA		T			POSTO AUTO SCOPERTO
40	VIALE ANCONA		T			POSTO AUTO SCOPERTO
41	VIALE ANCONA		T			POSTO AUTO SCOPERTO
42						SOPPRESSO
43	VIALE ANCONA	12	T			SPAZIO COMMERCIALE
44	VIALE ANCONA	12	T			SPAZIO COMMERCIALE
45	VIALE ANCONA	12	T			UFFICIO STUDIO PRIVATO
46						SOPPRESSO
47	VIA ALTOBELLO		T			CABINA ENEL CON SCOPERTO ESCLUSIVO
48	VIA ALTOBELLO		T			B.C.N.C. AI SUB. 3-4-10
49	VIALE ANCONA	12	T			UNITA' IN CORSO DI COSTRUZIONE
50	VIALE ANCONA	12	T			UFFICIO
51	VIALE ANCONA	10	T			SPAZIO COMMERCIALE

**Agenzia del Territorio  
CATASTO FABBRICATI  
Ufficio Provinciale di**

Dichiarazione protocollo n. 000023283 del 05/02/2002

Planimetria di u.i.u. in Comune di Venezia - Mestre

Via Torino

civ.

Identificativi Catastali:

Sezione: ME

Foglio: 19

Particella: 773

Subalterno: 3

Compilata da:

Vescovo Luca

Iscritto all'albo:


Geometri

Prov. Venezia

N. 1592

Scheda n. 1

Scala 1:200

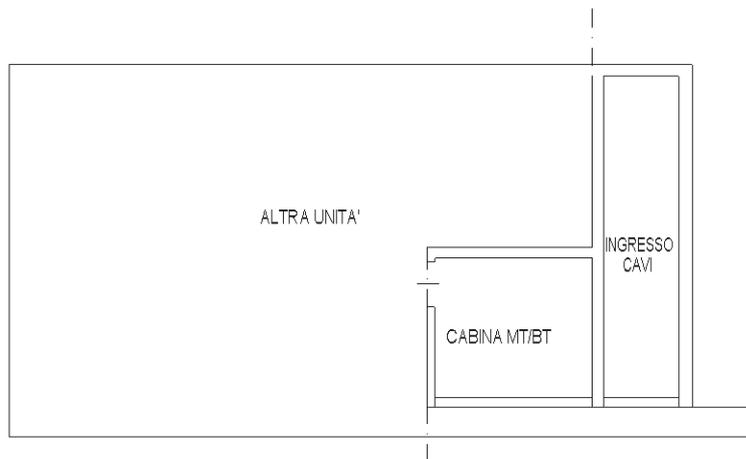

**PIANTA PIANO INTERRATO**  
H= 3.20m



Ultima planimetria in atti

**Agenzia del Territorio  
CATASTO FABBRICATI  
Ufficio Provinciale di**

Dichiarazione protocollo n. 000023283 del 05/02/2002

Planimetria di u.i.u. in Comune di Venezia - Mestre

Via Torino

civ.

Identificativi Catastali:

Sezione: ME

Foglio: 19

Particella: 773

Subalterno: 2

Compilata da:

Vescovo Luca

Iscritto all'albo:


Geometri

Prov. Venezia

N. 1592

Scheda n. 1

Scala 1:200

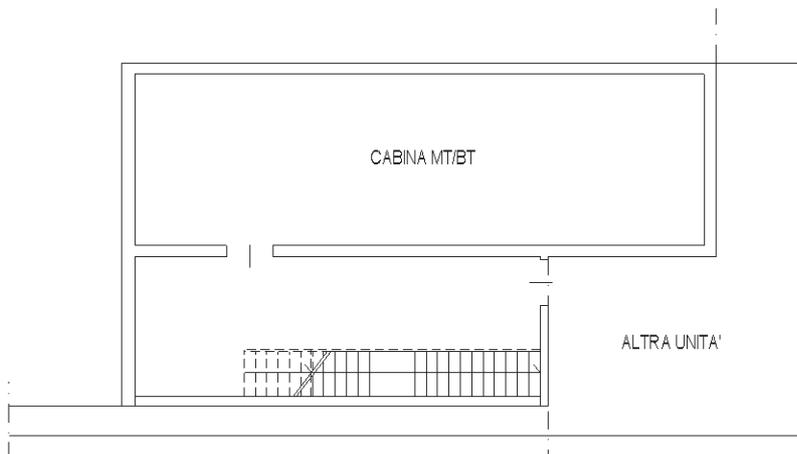

**PIANTA PIANO INTERRATO  
H= 3.20m**



Catasto dei Fabbricati - Situazione al 16/10/2023 - Comune di VENEZIA(L736) - < Foglio 140 - Particella 773 - Subalterno 2 >  
VIA TORINO Piano SI

Ultima planimetria in atti

**Agenzia delle Entrate**  
**CATASTO FABBRICATI**  
**Ufficio Provinciale di**  
**Venezia**

**ELABORATO PLANIMETRICO**

Compilato da:  
Zorzi Claudio

Iscritto all'albo:  
Geometri

Prov. Treviso

N. 1743

Comune di Venezia

Sezione: Foglio: 140


Particella: 773

Protocollo n. VE0121870 del 20/12/2021


Tipo Mappale n. del

Dimostrazione grafica dei subalterni

Scala 1 : 500

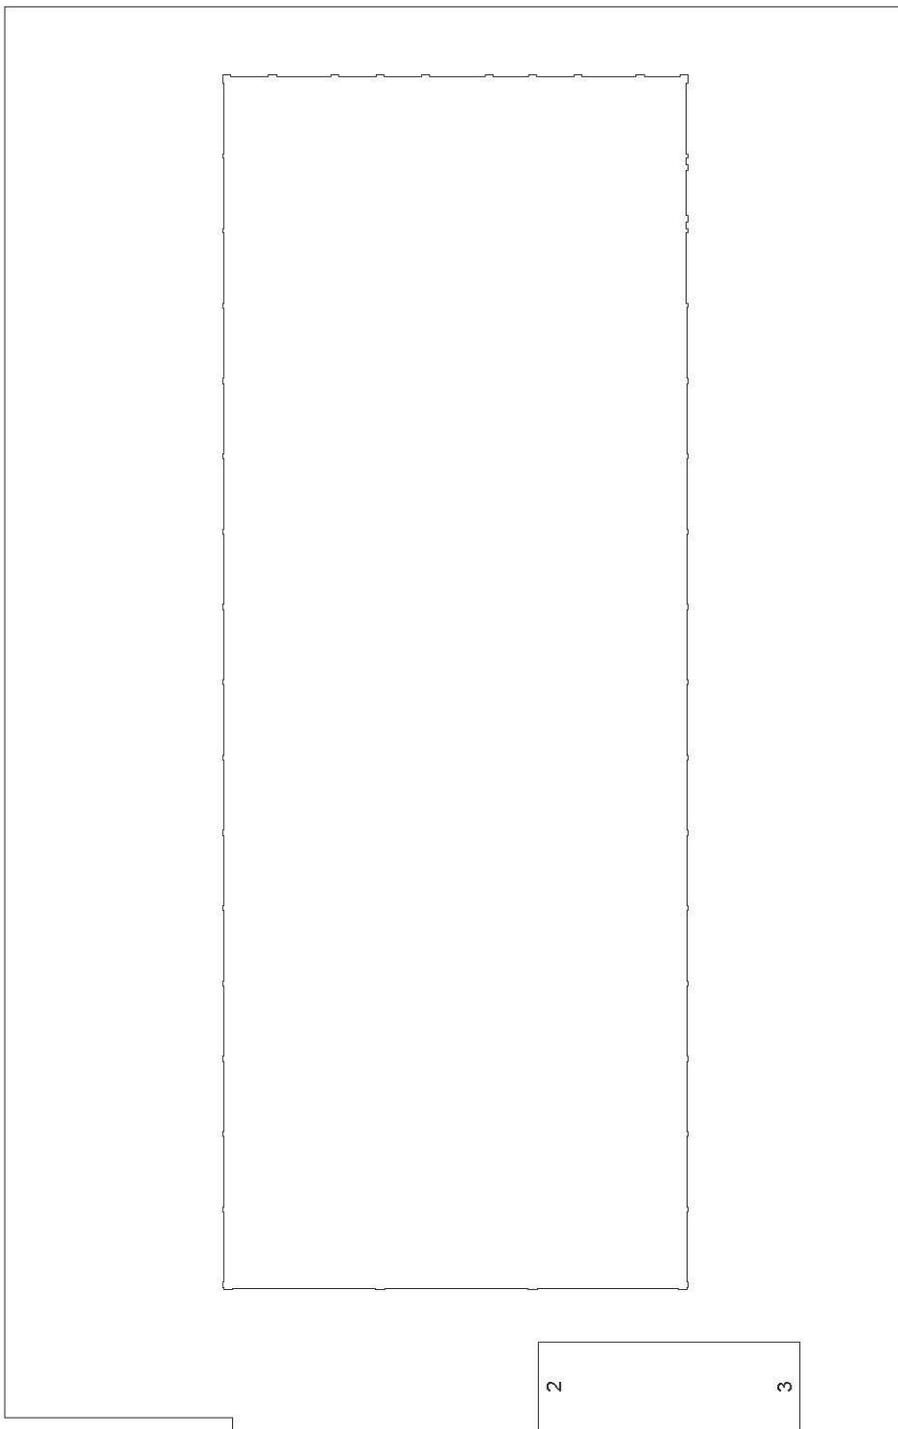

PIANTA PIANO INTERRATO S1

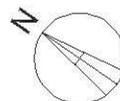

Ultima planimetria in atti

## ACCERTAMENTO DELLA PROPRIETÀ IMMOBILIARE URBANA ELENCO DEI SUBALTERNI ASSEGNATI

Comune VENEZIA	Sezione	Foglio 140	Particella 773	Tipo mappale	del:
-------------------	---------	---------------	-------------------	--------------	------

Sub	UBICAZIONE via/piazza	n.civ	Piani	Scala	Int	DESCRIZIONE
2	VIA TORINO (MESTRE)		S1			CABINA ELETTRICA
3	VIA TORINO (MESTRE)		S1			CABINA ELETTRICA
5	VIA TORINO (MESTRE)		T			B.C.N.C. AI SUB. 12, 14, 15, 18, 19, 21, 23, 24, 25, 26, 27, 29, 31, 36, 37, 39, 40, 41, 43, 44, 62, 67, 68, 69, 70, 71 (AREA SCOPERTA COMUNE)
6	VIA TORINO (MESTRE)		T			B.C.N.C. AI SUB. 12, 14, 15, 18, 19, 21, 23, 24, 25, 26, 27, 29, 31, 36, 37, 39, 40, 41, 43, 44, 62, 67, 68, 69, 70, 71 (VIABILITA' ESTERNA COMUNE)
12	VIA TORINO (MESTRE)	105	T-1			ABITAZIONE DI TIPO CIVILE
14	VIA TORINO (MESTRE)	105	T-1			ABITAZIONE DI TIPO CIVILE
15	VIA TORINO (MESTRE)	105/H	T-1			ABITAZIONE DI TIPO CIVILE
18	VIA TORINO (MESTRE)	105	T-1			ABITAZIONE DI TIPO CIVILE
19	VIA TORINO (MESTRE)	105	T-1			ABITAZIONE DI TIPO CIVILE
21	VIA TORINO (MESTRE)	105	T-1			ABITAZIONE DI TIPO CIVILE
23	VIA TORINO (MESTRE)	105	T-1			ABITAZIONE DI TIPO CIVILE
24	VIA TORINO (MESTRE)	105	T-1			SOPPRESSO
25	VIA TORINO (MESTRE)	105	T-1			ABITAZIONE DI TIPO CIVILE
27	VIA TORINO (MESTRE)	105	T-1			ABITAZIONE DI TIPO CIVILE
29	VIA TORINO (MESTRE)	105/G	T-1			ABITAZIONE DI TIPO CIVILE
31	VIA TORINO (MESTRE)	105	T			ABITAZIONE DI TIPO CIVILE
36	VIA TORINO (MESTRE)	105/H	T-1			ABITAZIONE DI TIPO CIVILE
37	VIA TORINO (MESTRE)	105/H	T-1 - 2			ABITAZIONE DI TIPO CIVILE
39	VIA TORINO (MESTRE)	105	T-1			ABITAZIONE DI TIPO CIVILE
40	VIA TORINO (MESTRE)	105	T-1			ABITAZIONE DI TIPO CIVILE
41	VIA TORINO (MESTRE)	105/H	T-1			ABITAZIONE DI TIPO CIVILE
43	VIA TORINO (MESTRE)	105/H	T-1			ABITAZIONE DI TIPO CIVILE
44	VIA TORINO (MESTRE)	105/H	T-1			ABITAZIONE DI TIPO CIVILE
45	VIA TORINO (MESTRE)		T			B.C.B.C. AI SUB 46, 47, 48, 49, 50, 51, 52, 53, 54, 55, 56, 57, 58, 59, 60, 61 (VIABILITA' ESTERNA E BANCHINA COMUNE)
46	VIA TORINO (MESTRE)		T			POSTO AUTO SCOPERTO
47	VIA TORINO (MESTRE)		T			POSTO AUTO SCOPERTO
48	VIA TORINO (MESTRE)		T			POSTO AUTO SCOPERTO
49	VIA TORINO (MESTRE)		T			POSTO AUTO SCOPERTO
50	VIA TORINO (MESTRE)		T			POSTO AUTO SCOPERTO