

Agenzia delle Entrate
CATASTO FABBRICATI
Ufficio Provinciale di
Padova

Dichiarazione protocollo n. PD0317694 del 19/12/2014

Planimetria di u.i.u. in Comune di Camposampiero

Via Padre David Maria Turoldo

civ.

Identificativi Catastali:

Sezione:

Foglio: 15

Particella: 1067

Subalterno: 6

Compilata da:

Cogo Paolo

Iscritto all'albo:


Geometri

Prov. Padova


N. 03751

Scheda n. 1

Scala 1:200

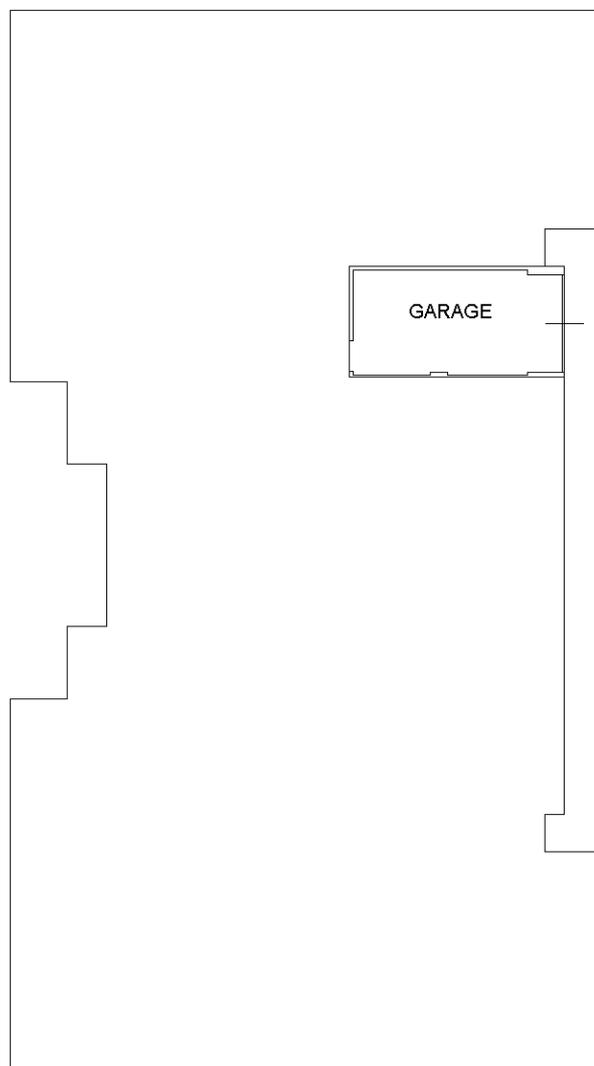

PIANO TERRA H=2.40

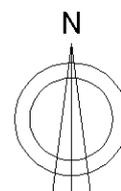

Ultima planimetria in atti



**Agenzia delle Entrate
CATASTO FABBRICATI
Ufficio Provinciale di
Padova**

Dichiarazione protocollo n. PD0317694 del 19/12/2014

Planimetria di u.i.u. in Comune di Camposampiero

Via Padre David Maria Turoldo

civ.

Identificativi Catastali:

Sezione:

Foglio: 15

Particella: 1067

Subalterno: 10

Compilata da:

Cogo Paolo

Iscritto all'albo:


Geometri

Prov. Padova


N. 03751

Scheda n. 1

Scala 1:200

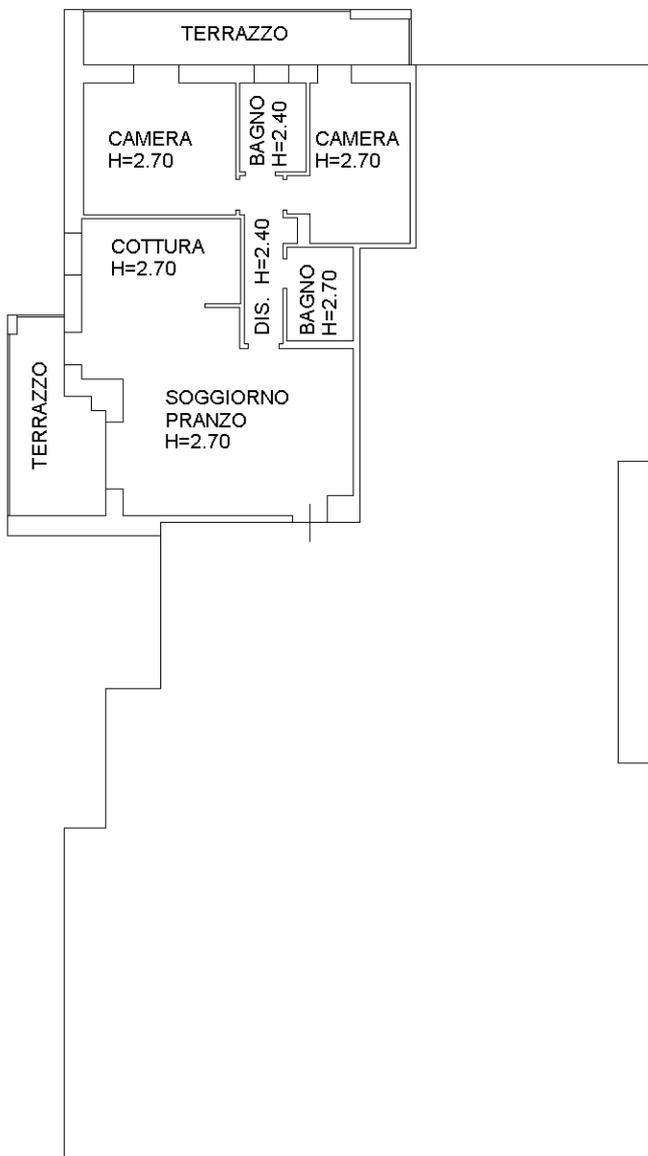

PIANO SECONDO

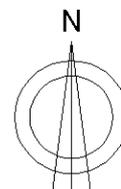

Ultima planimetria in atti

