


del 19/12/2006
A. - Foglio: 11 - Part: 173 - Sub: 81
va
civ.

Identificativi Catastali:
Sezione: F
Foglio: 11
Particella: 173
Subalterno: 81

Compilata da:
Minguzzi Michele
Isritto all'albo:
Geometri
Prov. Padova N. 2760

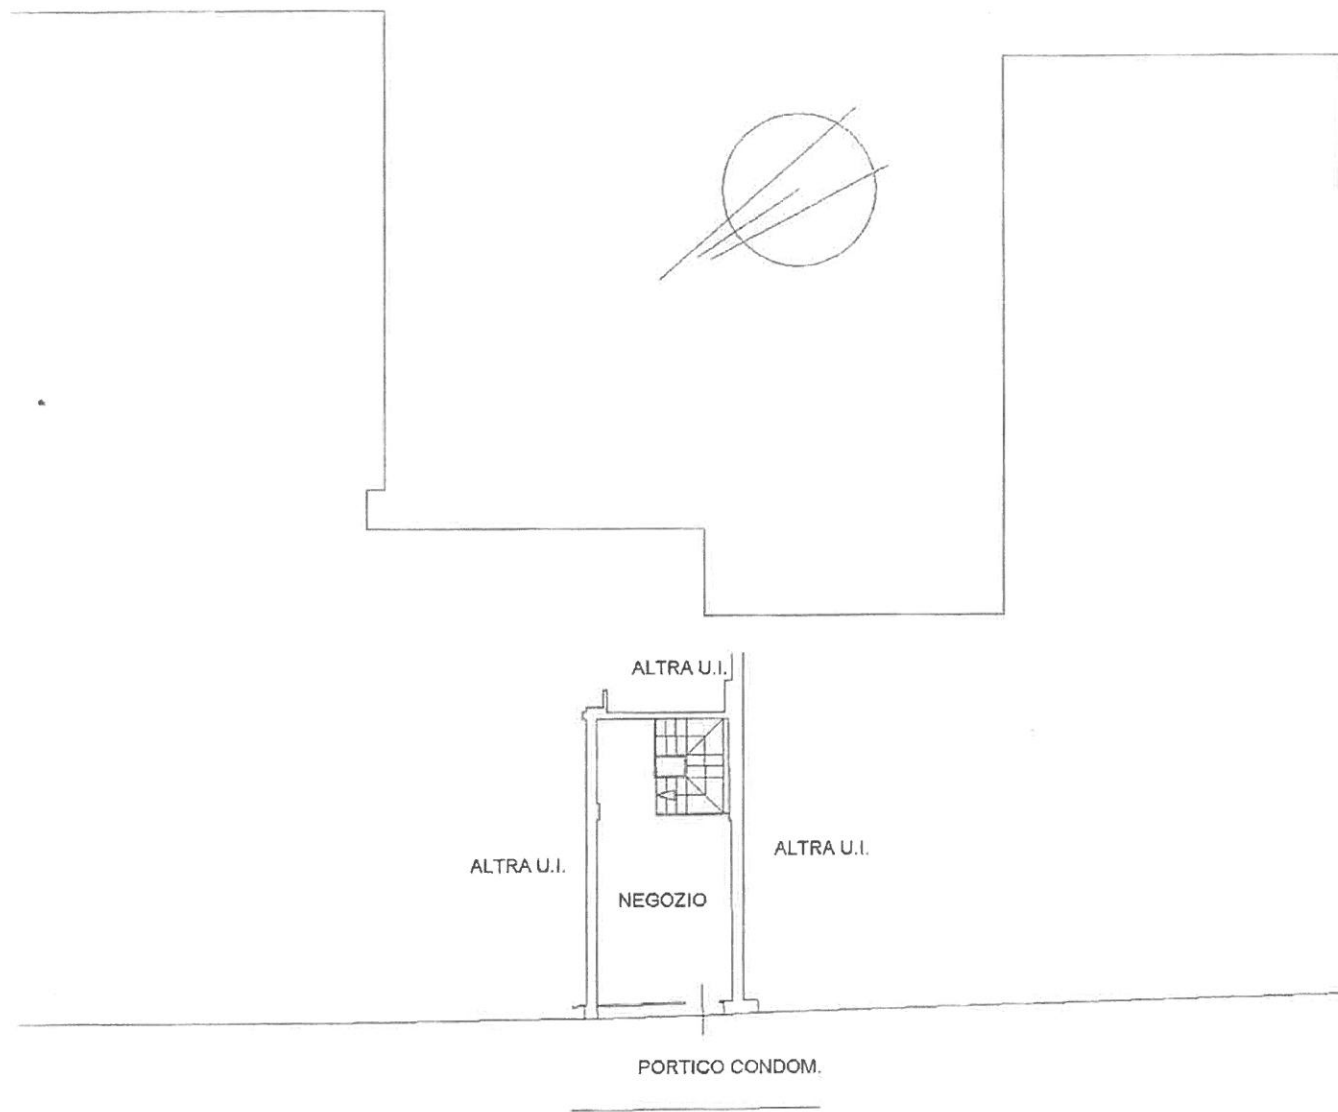

PIANO TERRA H=335



Agenzia del Territorio

CATASTO FABBRICATI


Ufficio provinciale di
Padova

Dichiarazione protocollo n. PD
VA(G224). Soggetto: D'AQUINO MA.
Planimetria di u.i.u. in Comune

Via Santa Sofia

Scala 1: 200

Ultima Planimetria in atti
Data: 20/09/2011
Catasto Terreni e dei Fabbricati, ricerca ristretta - Situazione: 17/04/2011 - Regione: PD
Via SANTA SOFIA piano: T-1;
Horizonto di acq.: A3(297x420) - Fatt. di scala: 1:1
n. PD0173905 - Richiedente D'AQUINO MARIAGRAZIA

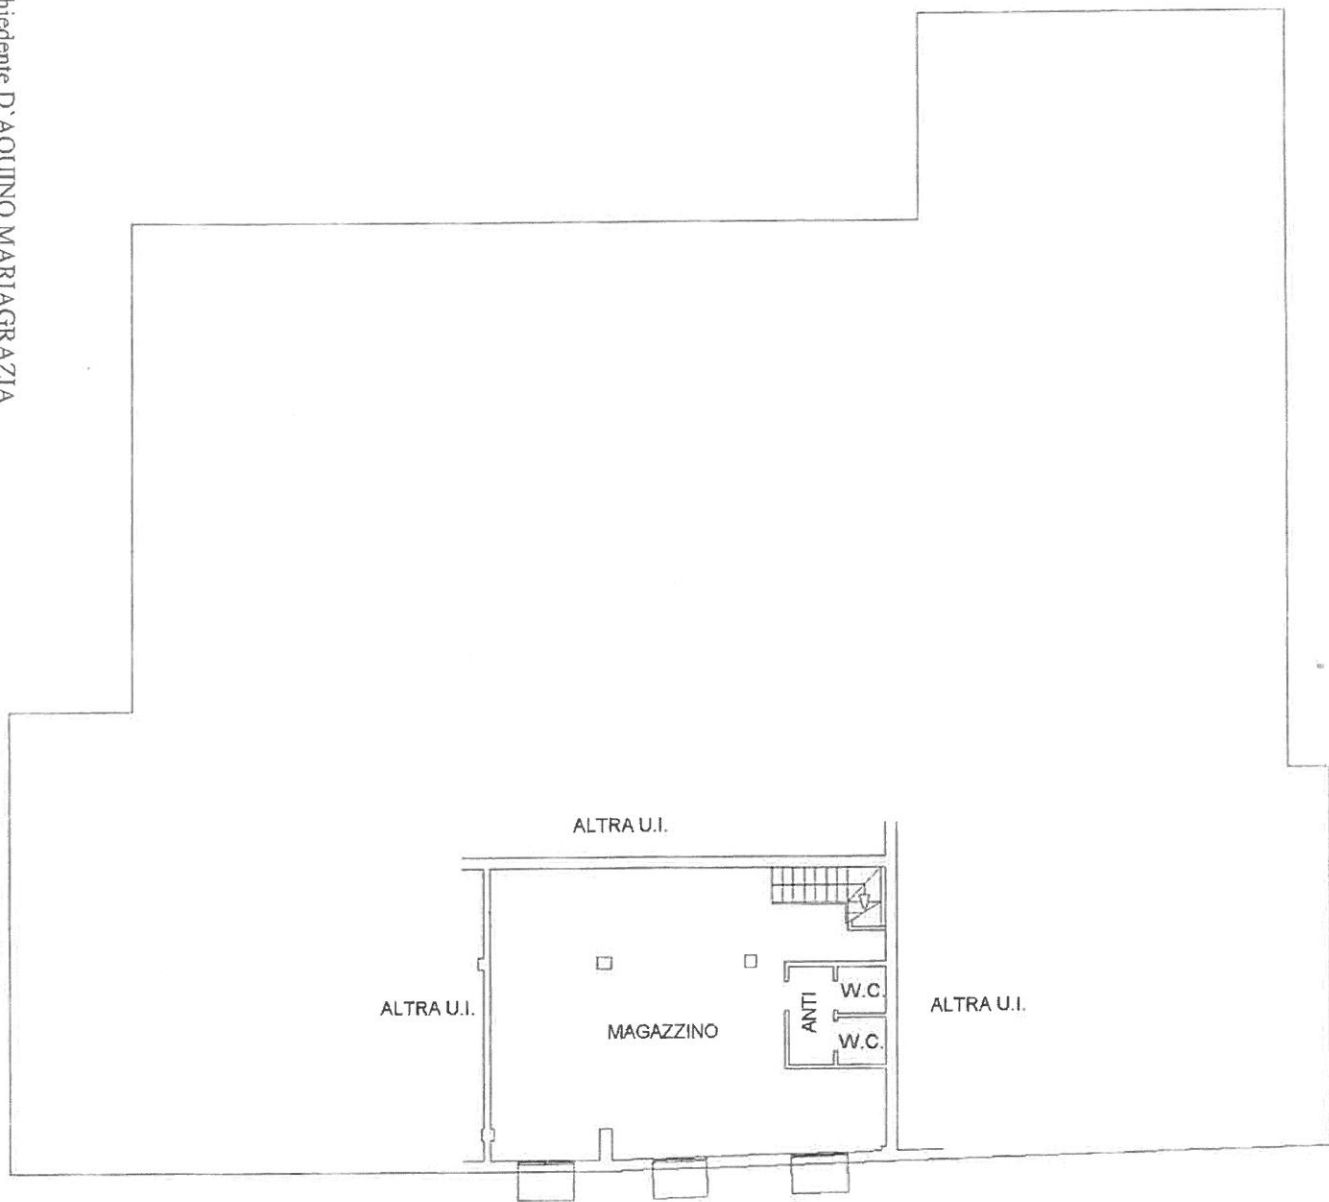

PIANO INTERRATO H=267

