

**Agenzia del Territorio**  
**CATASTO FABBRICATI**  
**Ufficio Provinciale di**  
**Padova**

Dichiarazione protocollo n. PD0205551 del 22/07/2010

Planimetria di u.i.u. in Comune di Padova

Via Santa Rosa

civ. 38

Identificativi Catastali:

Sezione: F  
Foglio: 10  
Particella: 280  
Subalterno: 44

Compilata da:  
Pettenazzo Carlo


Iscritto all'albo:  
Geometri

Prov. Padova

N. 3510

Scheda n. 1


Scala 1:200

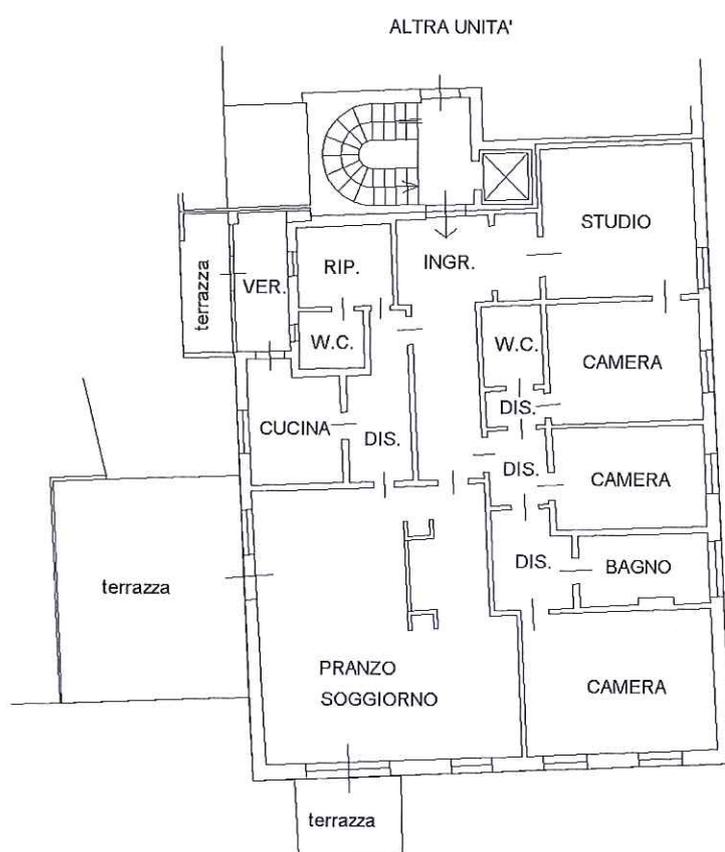

**ALL. 4**


**PIANO QUARTO**

H=2.97

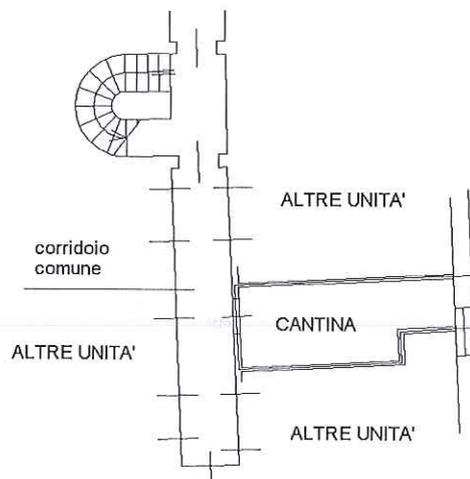

**PIANO PRIMO**  
**SOTTOSTRADA**

H=2.25

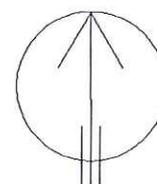

Ultima planimetria in atti

Data: 24/02/2023 - n. T124326 - Richiedente: BSSMRA64P04G2N4K

Totale schede: 2 - Formato di acquisizione: A4(210x297) - Formato stampa richiesto: A4(210x297)

**Agenzia del Territorio  
CATASTO FABBRICATI  
Ufficio Provinciale di  
Padova**

Dichiarazione protocollo n. PD0205551 del 22/07/2010

Planimetria di u.i.u. in Comune di Padova

Via Santa Rosa

civ. 38

Identificativi Catastali:

Sezione: F

Foglio: 10

Particella: 280

Subalterno: 44

Compilata da:  
Pettenazzo Carlo


Iscritto all'albo:  
Geometri

Prov. Padova


N. 3510

Scheda n. 2

Scala 1:500

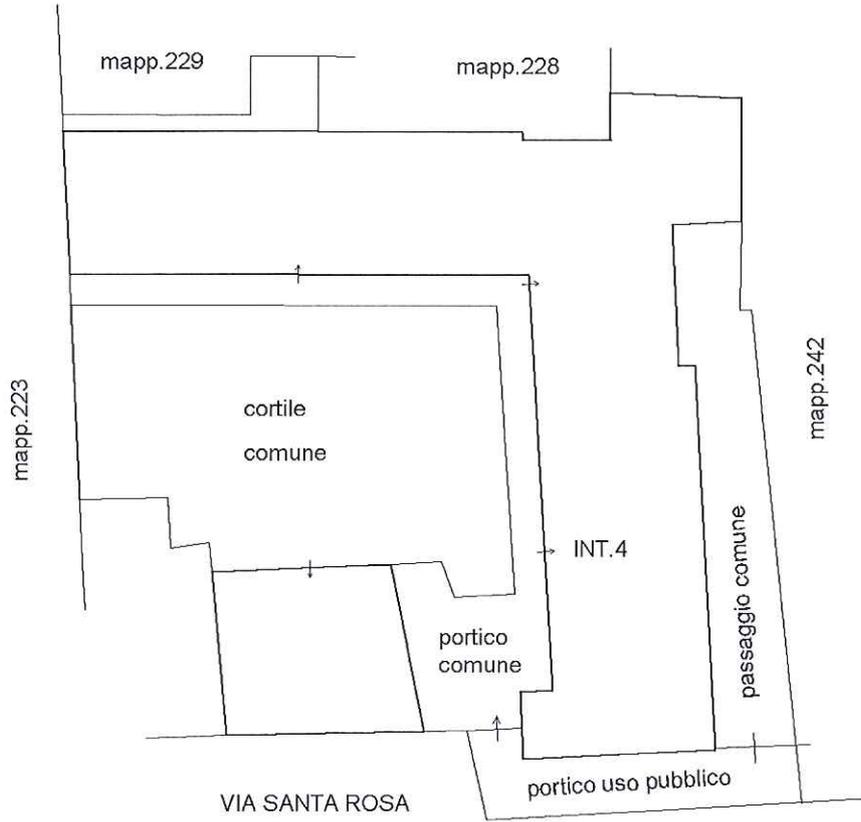

**PIANO TERRA**

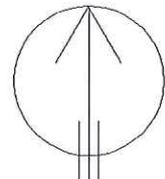

Ultima planimetria in atti

**Agenzia del Territorio  
CATASTO FABBRICATI  
Ufficio Provinciale di  
Padova**

Dichiarazione protocollo n. PD0206194 del 02/08/2005

Planimetria di u.i.u. in Comune di Padova

Via Santa Rosa

civ. 40

Identificativi Catastali:

Sezione: F

Foglio: 10

Particella: 280

Subalterno: 107

Compilata da:  
Bentivegna Luciano

Iscritto all'albo:  
Ingegneri


Prov. Padova

N. 1798


Scheda n. 1

Scala 1:200


**ALL. 5**

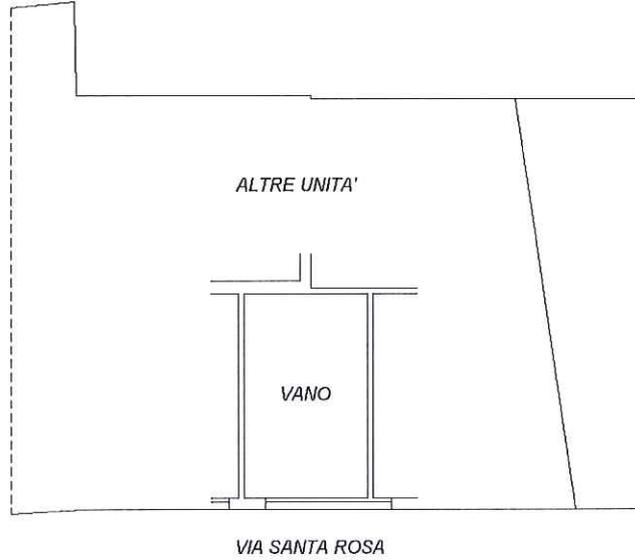

**PIANO TERRA H 3.00**

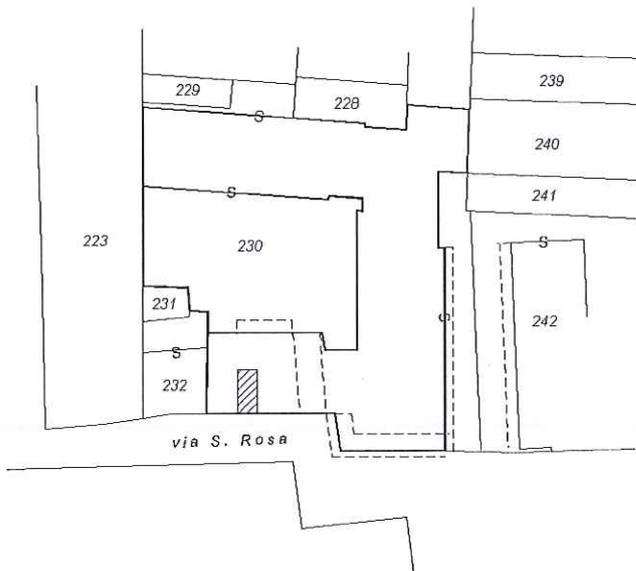

**ESTRATTO C.T. 1:1000**

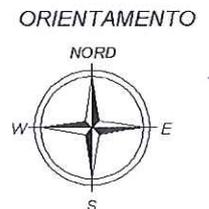

Ultima planimetria in atti