



MINISTERO DELLE FINANZE


DIREZIONE GENERALE DEL CATASTO E DEI SS.TT.EE.

CATASTO EDILIZIO URBANO (RDL 13-4-1939, n. 652)

MOD. BN (CEU)


Planimetria di u.i.u. in Comune di MONTEGROTTO TERME via MEUCCI civ. ....

| CORRISPONDENZE |     |      |             |    |     |      |     |
|----------------|-----|------|-------------|----|-----|------|-----|
| N. C. T.       |     |      | N. C. E. U. |    |     |      |     |
| FG             | ALL | MAPP | SEZ         | FG | ALL | MAPP | SUB |
| 1              | -   | 319  | U           | 1  | -   | 684  | 2   |

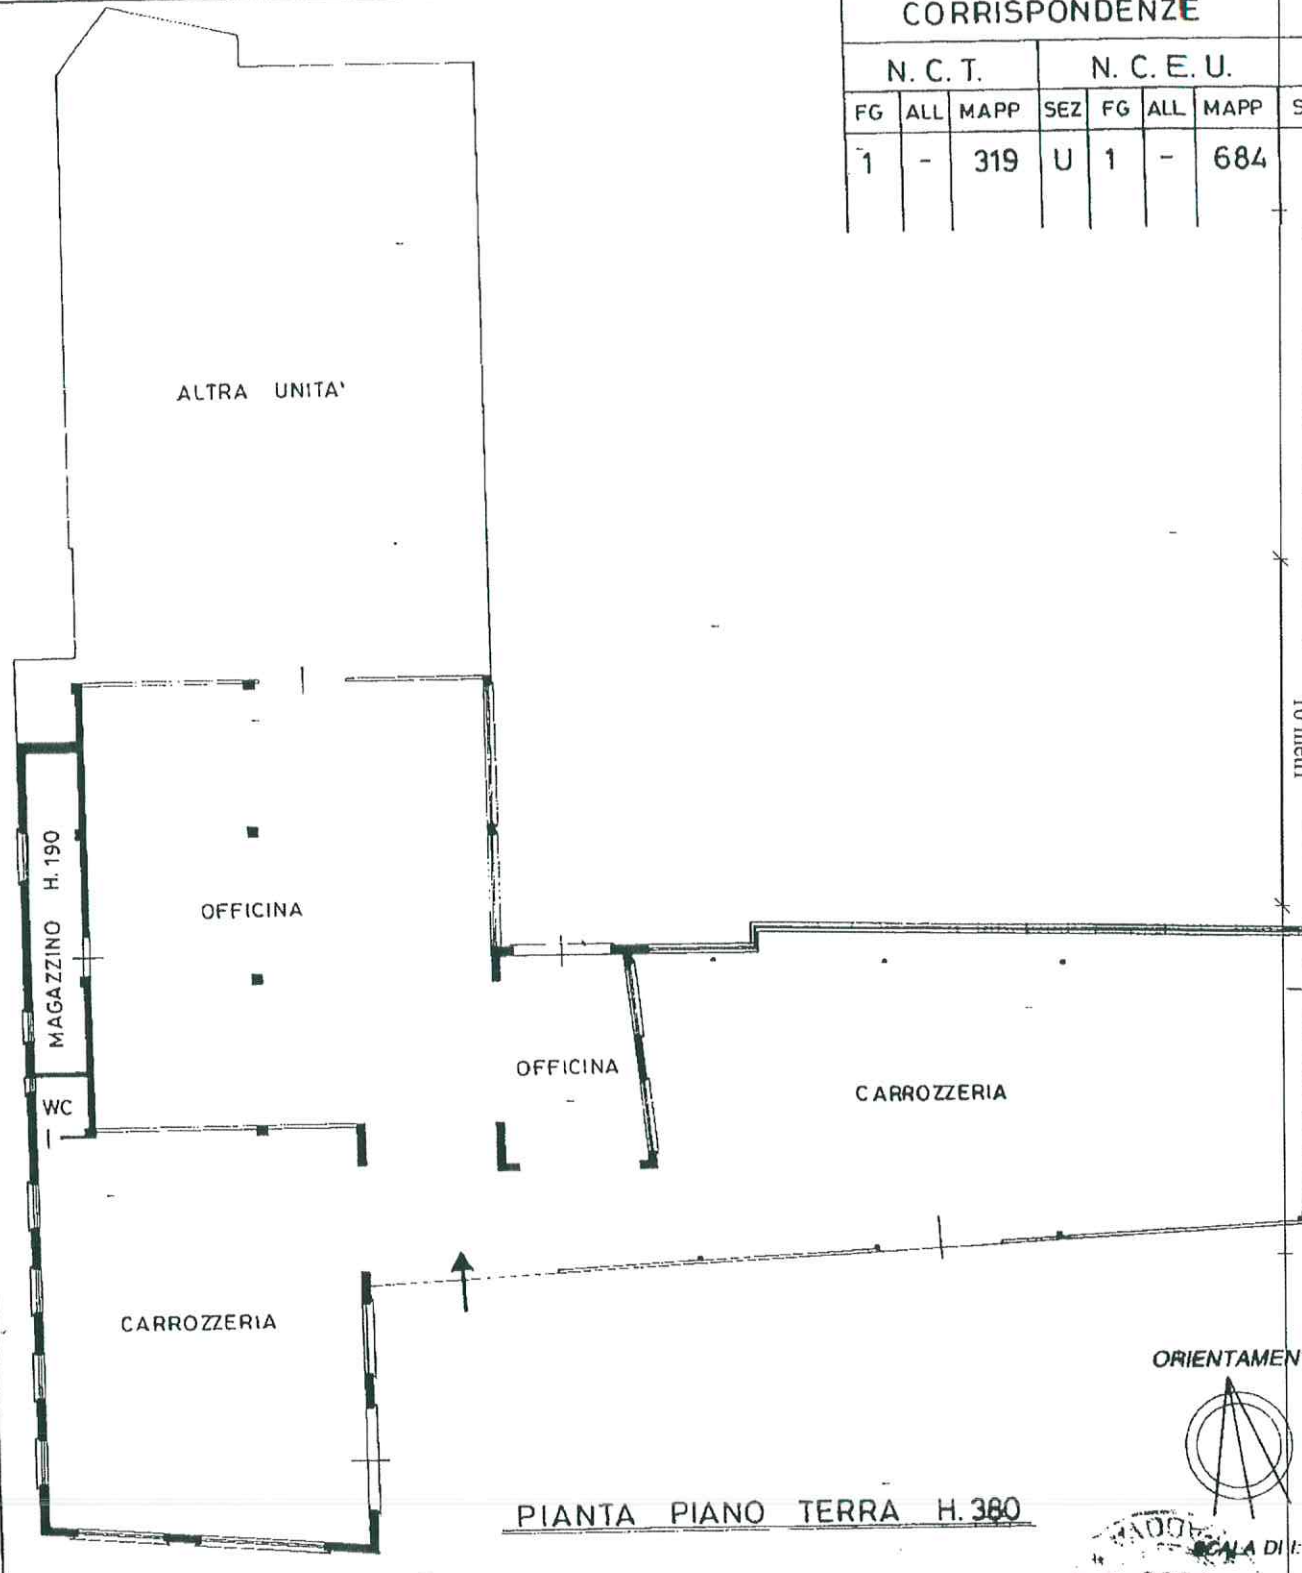

PIANTA PIANO TERRA H. 380

ORIENTAMENTO

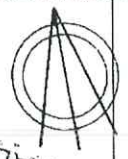

Dichiarazione di N.C.   
Denuncia di variazione

Compilata dall' ARCHITETTO  
(Titolo, cognome e nome)

VAROTTO ANGELO

J. Architetti

PADOVA

RISERVATO ALL'UFFICIO

Ultima planimetria in atti

Data presentazione: 02/08/1995 - Data: 29/09/2020 - n. T152412 - Richiedente: GLLNDR89T02B157H  
Totale schede: 1 - Formato di acquisizione: A4(210x297) - Formato stampa richiesto: A4(210x297)

n. 684 sub. 2

Data LUGLIO '95 Firma

Catasto dei fabbricati - Situazione al 29/09/2020 - Comune di MONTEGROTTO TERME (F529) - < Foglio: 1 - Particella: 2270 - Subalterno: 2 >  
VIA ANTONIO MEUCCI piano: T;

7265-1280095