



Data: 30/08/2024 - n. T142024 - Richiedente: Telematico

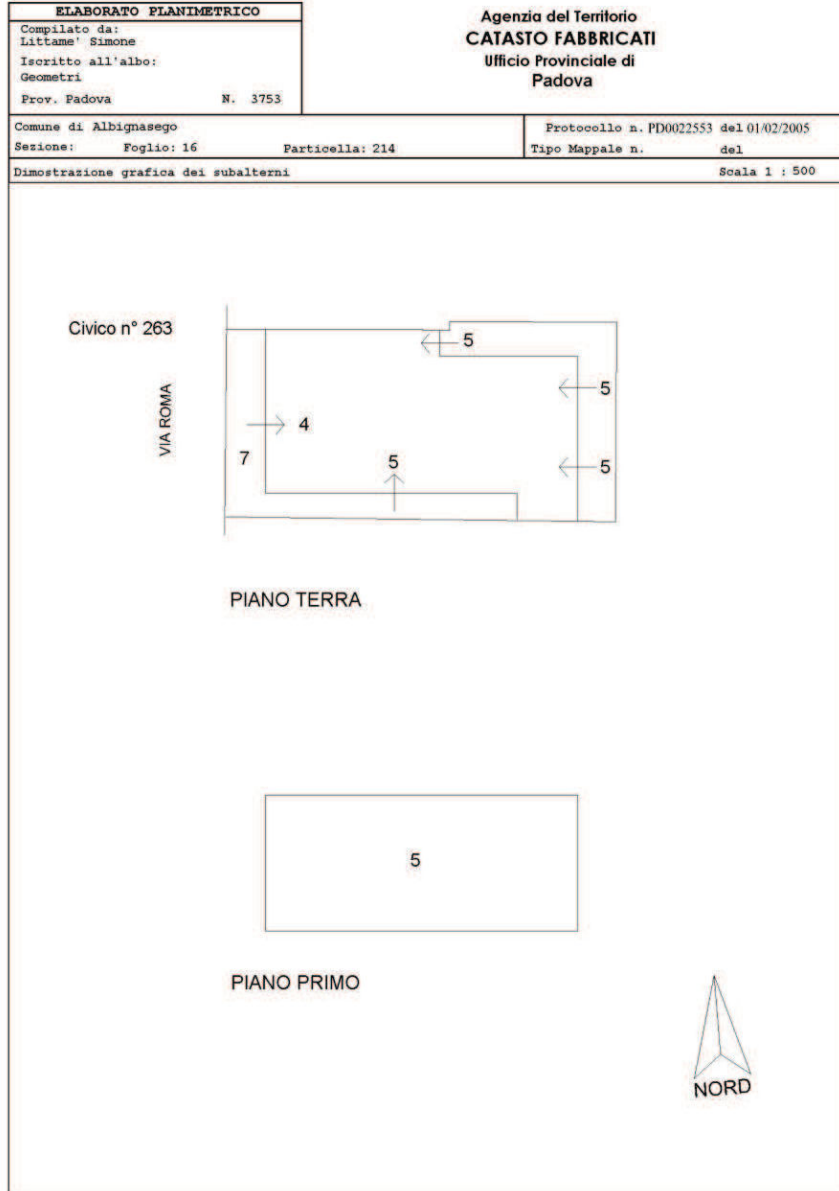

Data: 30/08/2024 - n. T142024 - Richiedente: Telematico
 Totale schede: 1 - Formato di acquisizione: A4(210x297) - Formato stampa richiesto: A3(297x420) - Fattore di scala non utilizzabile
 Ultima planimetria in atti

Elaborato Planimetrico - Casato dei Fabbricati - Situazione al 30/08/2024 - Comune di ALBIGNASEGO(AI) - < Foglio 16 Particella 1372 >

Data: 30/05/2024 - n. T365235 - Richiedente: PLGGPP68C04G224I

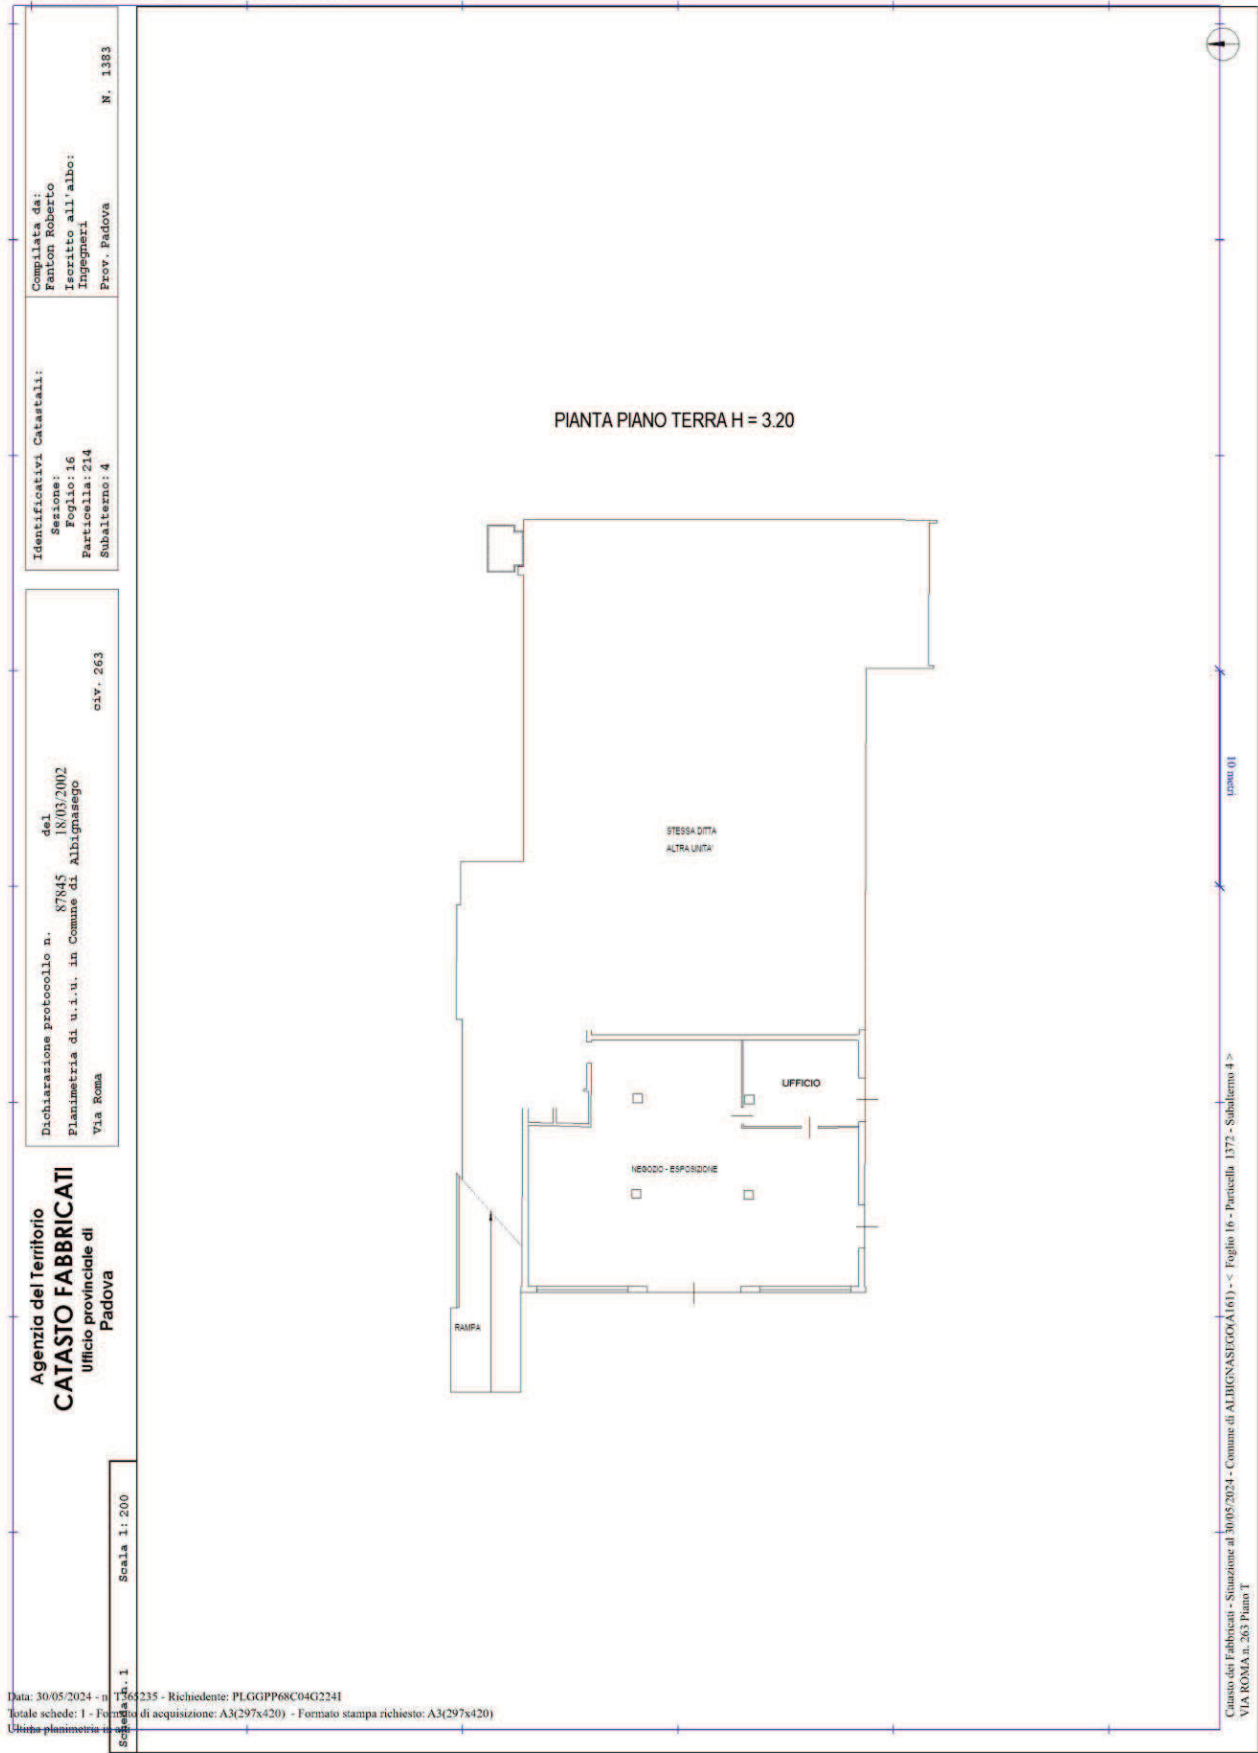

Compilata da:
Fanton Roberto
Iscritto all'albo:
Ingegnere
Prov. Padova N. 1383

Identificativi Catastrali:
Sezione:
Foglio: 16
Particella: 214
Subalterno: 4

Dichiarazione protocollo n. 87845
del 18/03/2002
Planimetria di u.i.u. in Comune di Albignasego
Via Roma civ. 263

Agenzia del Territorio
CATASTO FABBRICATI
Ufficio provinciale di
Padova

Scala 1:200

Data: 30/05/2024 - n. T365235 - Richiedente: PLGGPP68C04G224I
Totale schede: 1 - Formato di acquisizione: A3(297x420) - Formato stampa richiesto: A3(297x420)
Ultima planimetria: 1

Catasto dei Fabbricati - Situazione al 30/05/2024 - Comune di ALBIGNASEGO(A 61) - Foglio 16 - Particella 1372 - Subalterno 4 -
VIA ROMA n. 263 Piano 1

Data: 30/05/2024 - n. T365236 - Richiedente: PLGGPP68C04G224I

Compilata da:
Falcon Roberto
Iscritto all'albo:
Ingegnere
Prov. Padova N. 1383


Identificativi Catastali:
Sezione:
Foglio: 16
Particella: 214
Subalterno: 5

Dichiarazione protocollo n. 87845 del 18/03/2002
Planimetria di u.i.u. in Comune di Albignasego
Via Roma civ. 263

Agenzia del Territorio
CATASTO FABBRICATI
Ufficio provinciale di
Padova

Scala 1:200

Data: 30/05/2024 - n. T365236 - Richiedente: PLGGPP68C04G224I
Totale schede: 1 - Foglio di acquisizione: A3(297x420) - Formato stampa richiesto: A3(297x420)

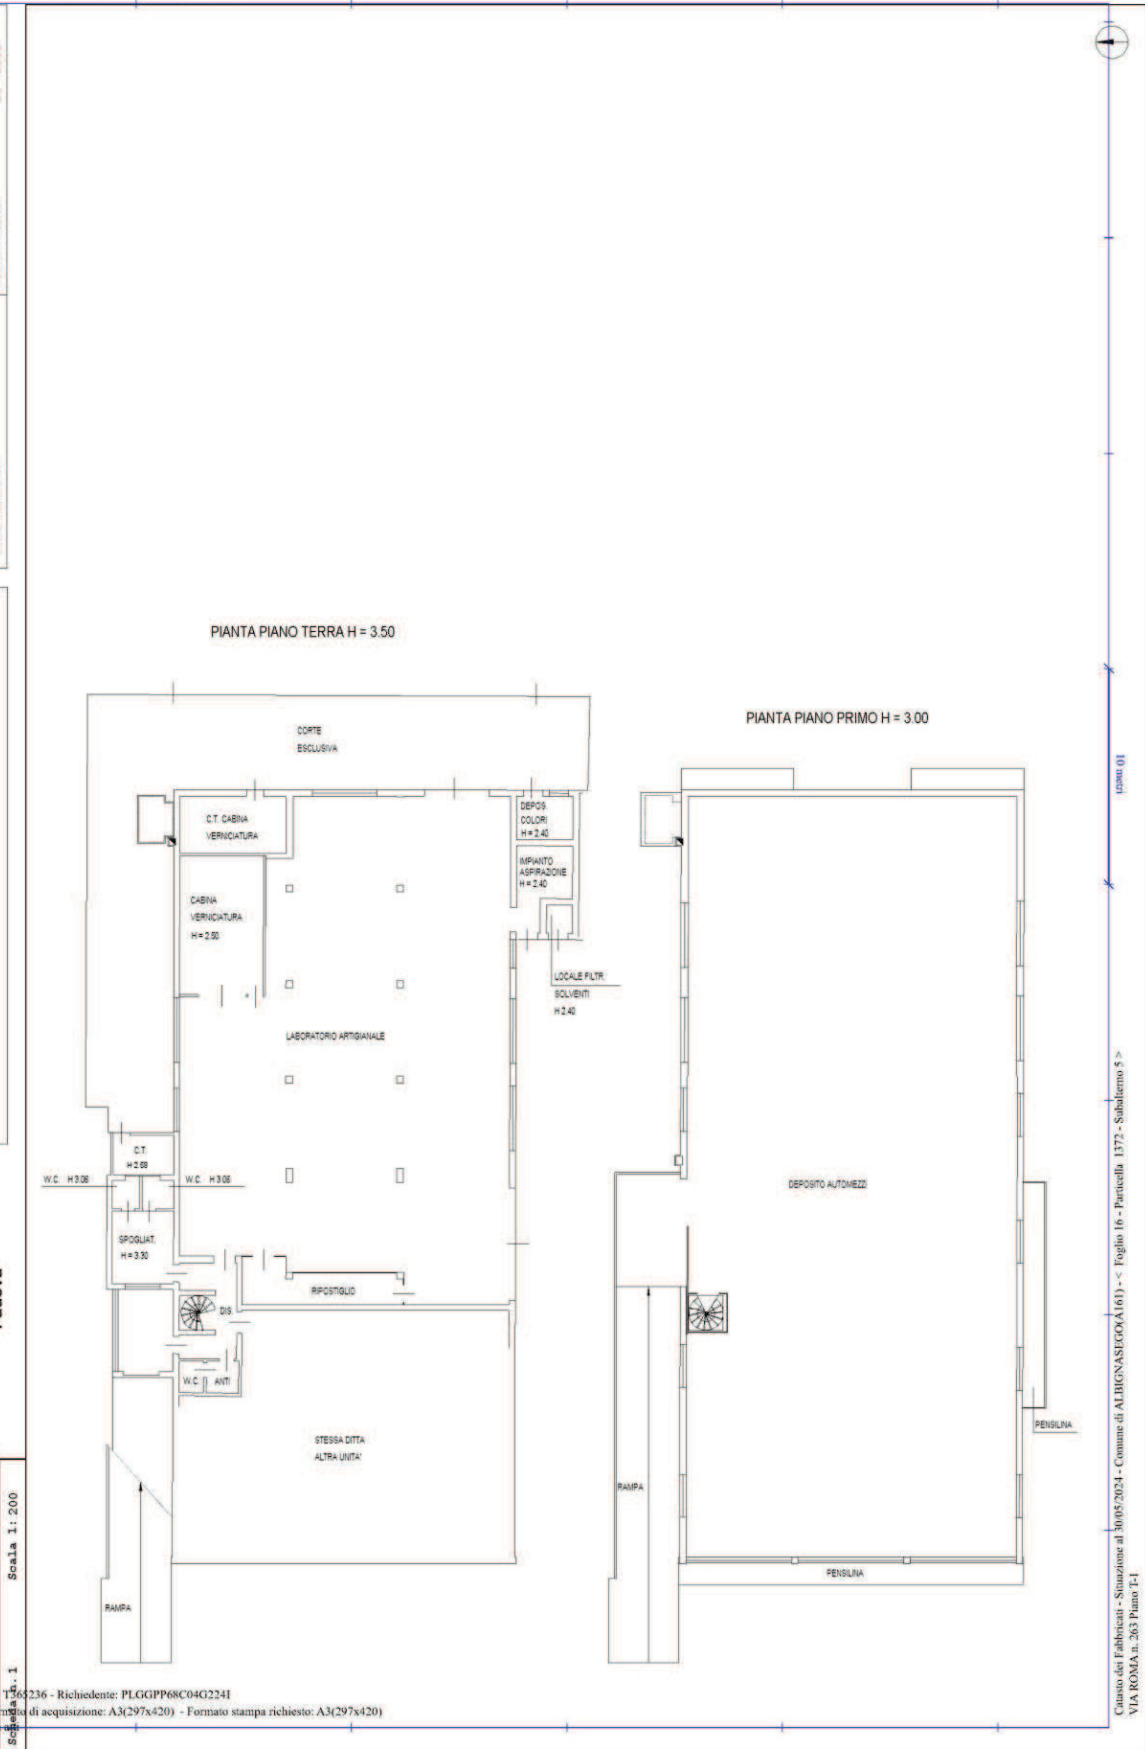

Catasto dei Fabbricati - Situazione al 30/05/2024 - Comune di ALBIGNASEGO(A161) - Foglio 16 - Particella 1372 - Subalterno 5 - VIA ROMA n. 263 Piano 1^

