


MINISTERO DELLE FINANZE  
 DIREZIONE GENERALE DEL CATASTO E DEI SERVIZI TECNICI CATASTALI  
**NUOVO CATASTO EDILIZIO URBANO**  
 L. 11/11/1985 n. 460  
 L. 11/11/1985 n. 460  
 Pianoimetrie dell'immobile: situata nel Comune di CASSINA DE' PECCHIAI Via DON VERDERIO, 25/27  
 In via ELABORATO PLANIMETRICO PER LA DIMOSTRAZIONE DELLA SUDDIVISIONE DELLA SUDDIVISIONE IN SUBALTERNI.  
 Allegata alla dichiarazione presentata all'Ufficio Tecnico Esattoriale di MILANO

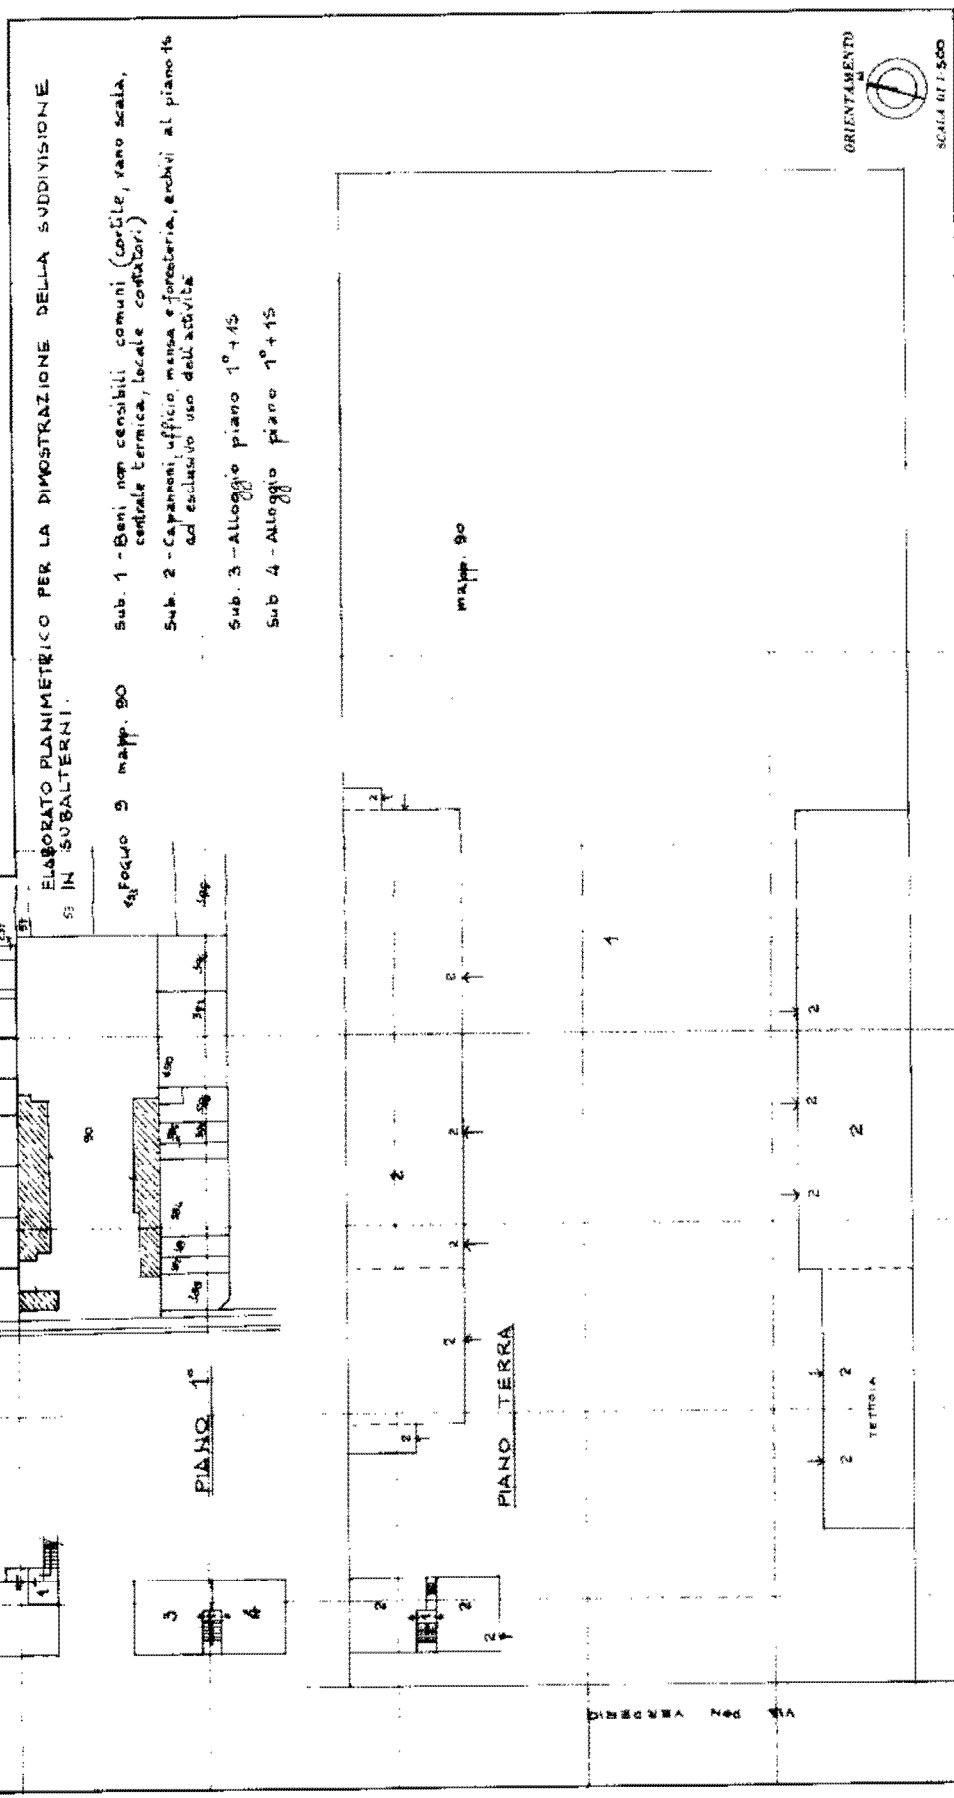

COMPILATA DALL'ARCHITETTO  
 SANTA-GIOSTINO GIORGIO  
 iscritto all'Albo degli ARCHITETTI n. 5244  
 della Provincia di MILANO  
 DATA: 30-10-85  
 Firma: *[Signature]*  
 C. 11/11/1985 n. 460  
 C. 11/11/1985 n. 460

Ultima planimetria in atti