

MODULO ABIC  
1 foglio 497



MINISTERO DELLE FINANZE  
DIPARTIMENTO DEL TERRITORIO  
**CATASTO EDILIZIO URBANO** (RDL 13-4-1939, n. 652)

ARUBA BN

500

Planimetria di u.i.u. in Comune di SALETTO via GORGO


civ 3

NCT				NCEU				
fg	all	mapp	sez	fg	all	mapp	sub	sub
9	-	73	U	9	-	73	d	

PIANO TERRA



ORIENTAMENTO

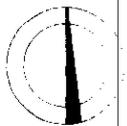

SCALA DI 1:200

Dichiarazione di N.C.

Ultima planimetria in variazione

RISERVATO ALL'UFFICIO

Data presentazione: 28/04/1995 - Data: 18/05/2023  
Totale schede: 91 - Formato di acquisizione: A

3840-28 APR 95

In 73 sub d

Catasto dei Fabbricati - Situazione al 18/05/2023 - Comune di BORGIO VENETO (M402B) - < Foglio 9 - Particella 73 - Subalterno 4 >  
Firmato DA: [Signature] ID: [ID] Data: [Date]

**Agenzia delle Entrate  
CATASTO FABBRICATI  
Ufficio Provinciale di  
Padova**

Dichiarazione protocollo n. PD0100180 del 30/08/2023

Comune di Borgo Veneto - Saletto

Via Gorgo

civ. 3

Identificativi Catastali:

Sezione:

Foglio: 9

Particella: 73

Subalterno: 5

Compilata da:

Pietropolli Luigi

Iscritto all'albo:

Geometri

Prov. Rovigo


N. 01185

Planimetria

Scheda n. 1

Scala 1:200

PIANO TERRA

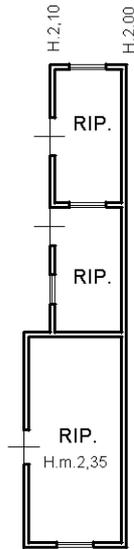

Ultima planimetria in atti







Planimetria di u.i.u. in Comune di **SALETTO** via **GORGIO** CIV. ....

N. C. T.			N. C. E. U.				
Sez.	Fg.	Mapp.	Al.	Sez.	Fg.	Mapp.	Sub
	9	477			9	73	6

**PIANTA PIANO TERRA**  
H = 270

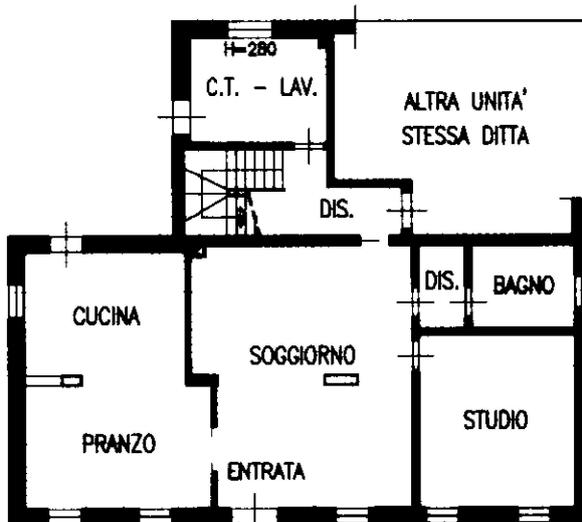

**PIANTA PIANO PRIMO**  
H = 270

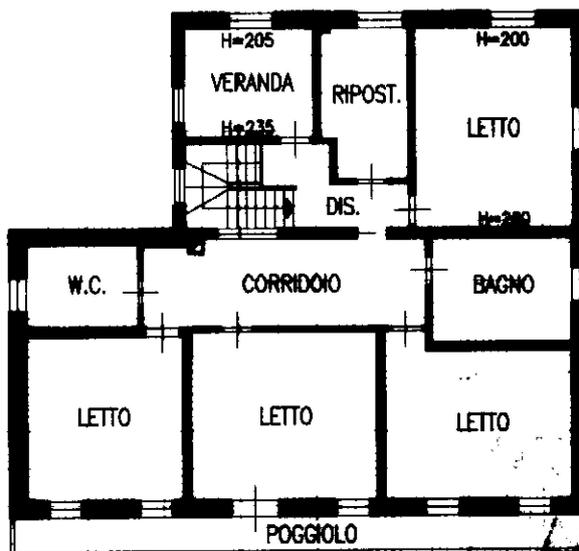

ORIENTAMENTO

SCALA DI 200

RISERVATO ALL'UFFICIO

Dichiarazione di N.C.

Denuncia di variazione

Ultima planimetria in atti

Identificativi catastali

Data presentazione: 23/03/2001 - Data: 18/05/2023

Totale schede: 73 Formato di acquisizione: A4

n. 73 sub. 6

innew.01  
 Catasto del Veneto - Situazione al 18/05/2023 - Comune di BORGIO VENETO (M402B) - < Foglio 9 - Particella 73 - Subalterno 6 >  
 Firmato DA: [Firma] Emesso Da: ARUBAPEC S.P.A. NG CA 3 Serial#: 51ec49526d20b2c89e8905c05c5ac9e21







Planimetria di u.i.u. in Comune di SALETTO via GORGO civ.

N. C. T.			N. C. E. U.				
Sez.	Fg.	Mapp.	Al.	Sez.	Fg.	Mapp.	Sub
	9	477			9	73	7

**PIANTA PIANO TERRA**  
H = 275

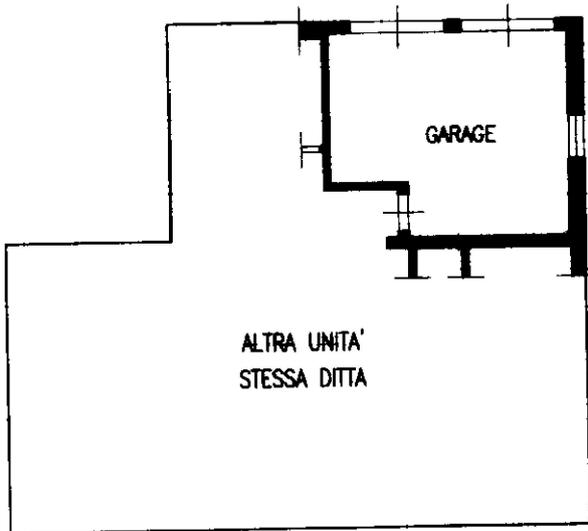

ORIENTAMENTO

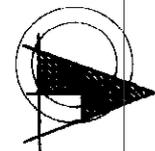

SCALA DI 1:200

Dichiarazione di N.C.   
Ultima planimetria di variazione

Data presentazione: 23/03/2001 - Data: 18/05/2023  
Totale schede: 1 - Formato di acquisizione: A

n. 9 sub. 7

RISERVATO ALL'UFFICIO

23 MAR 2001


innew.01  
Catasto Edilizio Urbano - Fabbbricati - Situazioni al 18/05/2023 - Comune di BORGIO VENETO (M402B) - < Foglio 9 - Particella 73 - Subalterno 7 >  
Firmato Da: ARUBAPEC S.P.A. NG CA 3 Serial#: 51ec49526d20b2c89e89050bc5ac9e21



**Agenzia delle Entrate**  
**CATASTO FABBRICATI**  
**Ufficio Provinciale di**  
**Padova**

ELABORATO PLANIMETRICO	
Compilato da: Pietropolli Luigi	
Iscritto all'albo: Geometri	
Prov. Rovigo	N. 01185

Comune di Borgo Veneto - Saletto	Protocollo n. PD0100185 del 30/08/2023
Sezione: Foglio: 9 Particella: 73	Tipo Mappale n. 99266 del 28/08/2023
Dimostrazione grafica dei subalterni	
Scala 1 : 500	

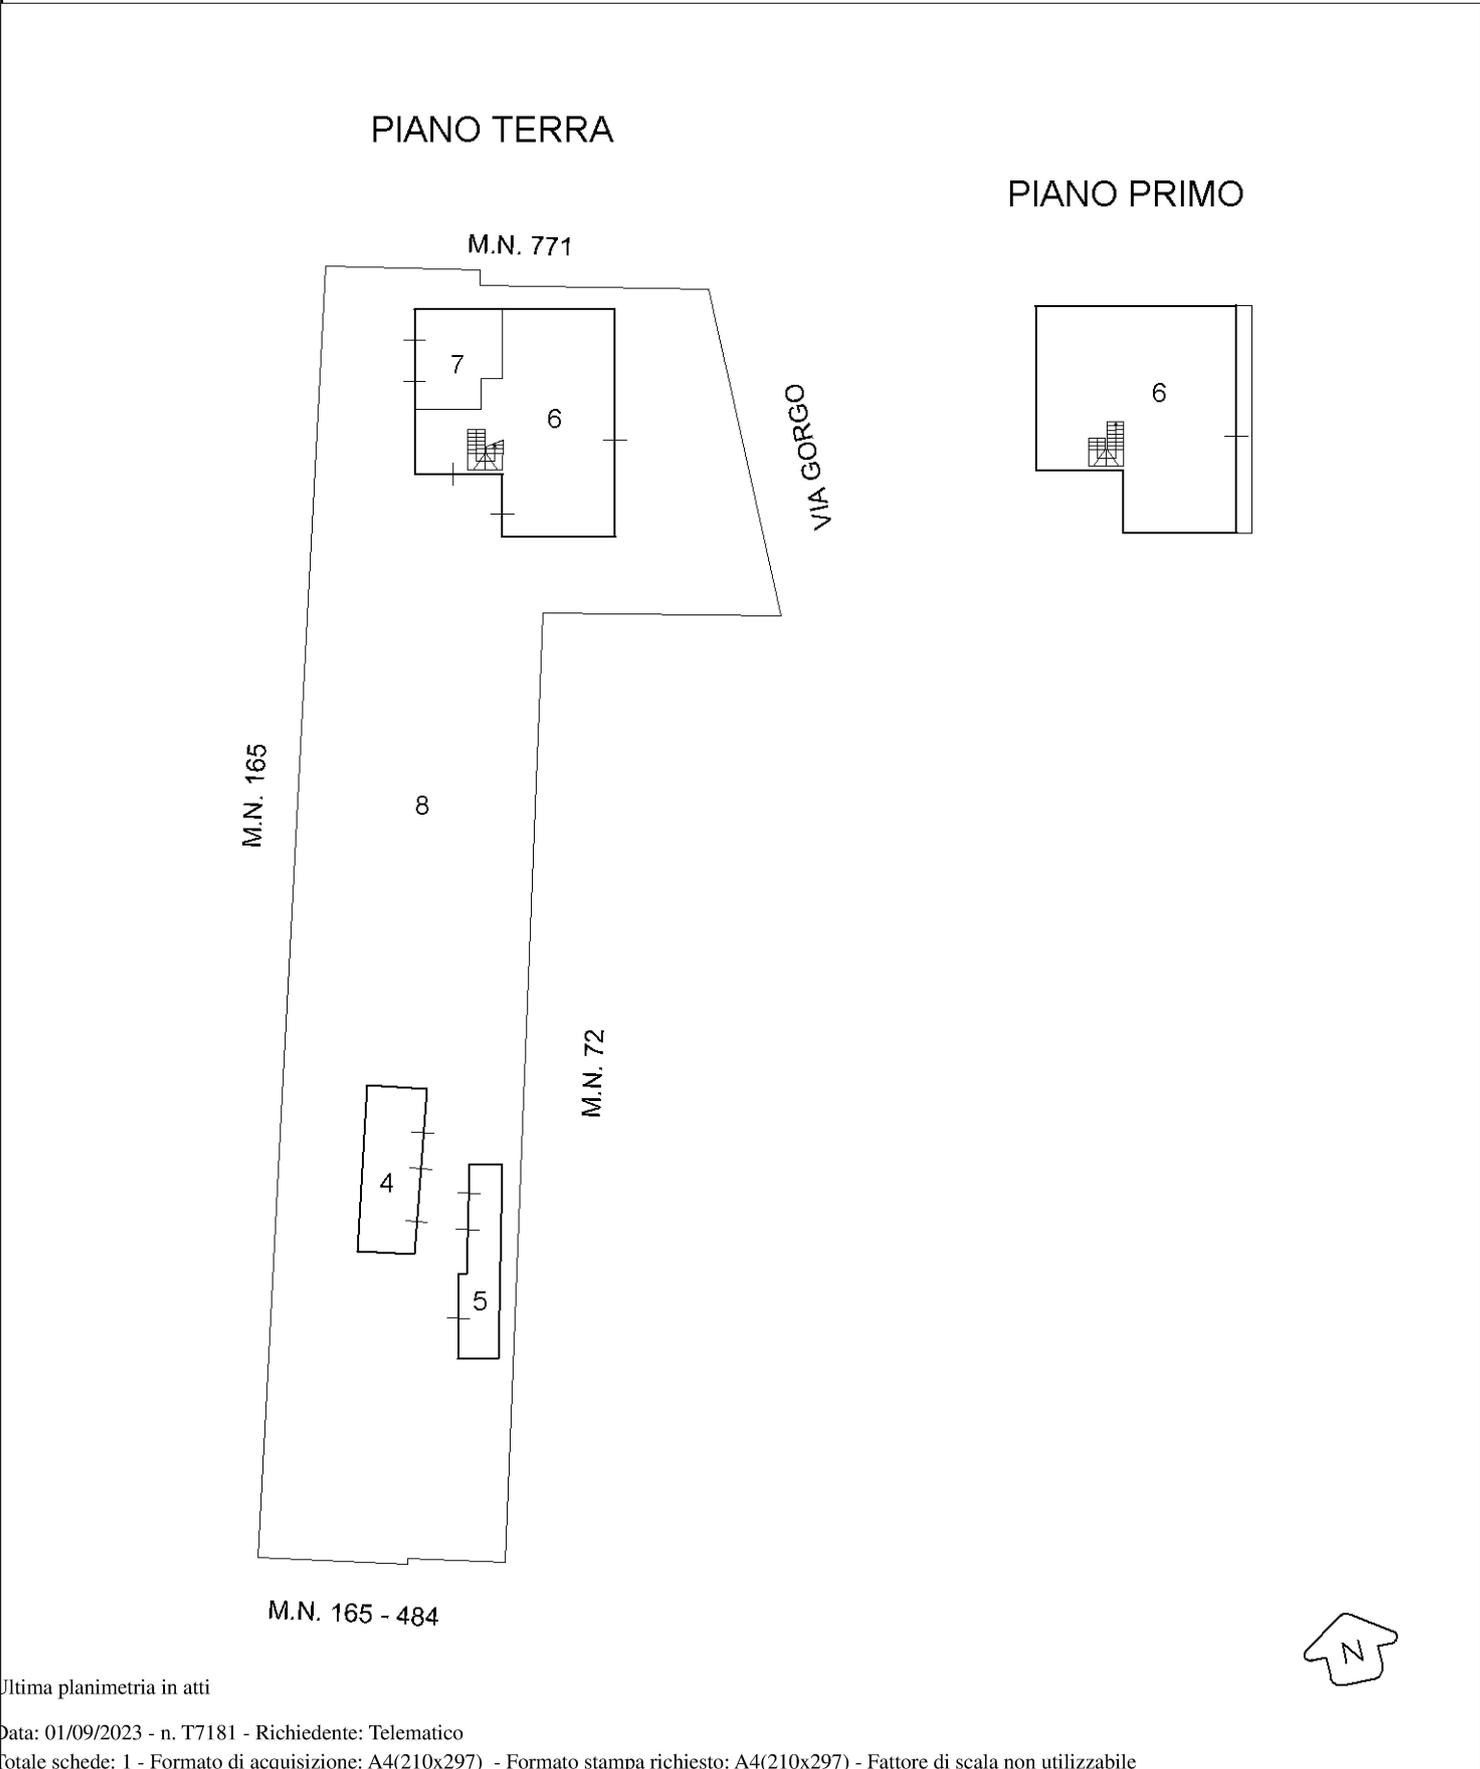

Ultima planimetria in atti

