

**Agenzia del Territorio  
CATASTO FABBRICATI  
Ufficio Provinciale di  
Rovigo**

Dichiarazione protocollo n. **RO0015017** del **18/02/2004**  
Planimetria di u.i.u. in Comune di Rovigo


Corso Del Popolo

civ. 154

Identificativi Catastali:

Sezione: RO  
Foglio: 19  
Particella: 97  
Subalterno: 15

Scheda n. 1      Scala 1:200

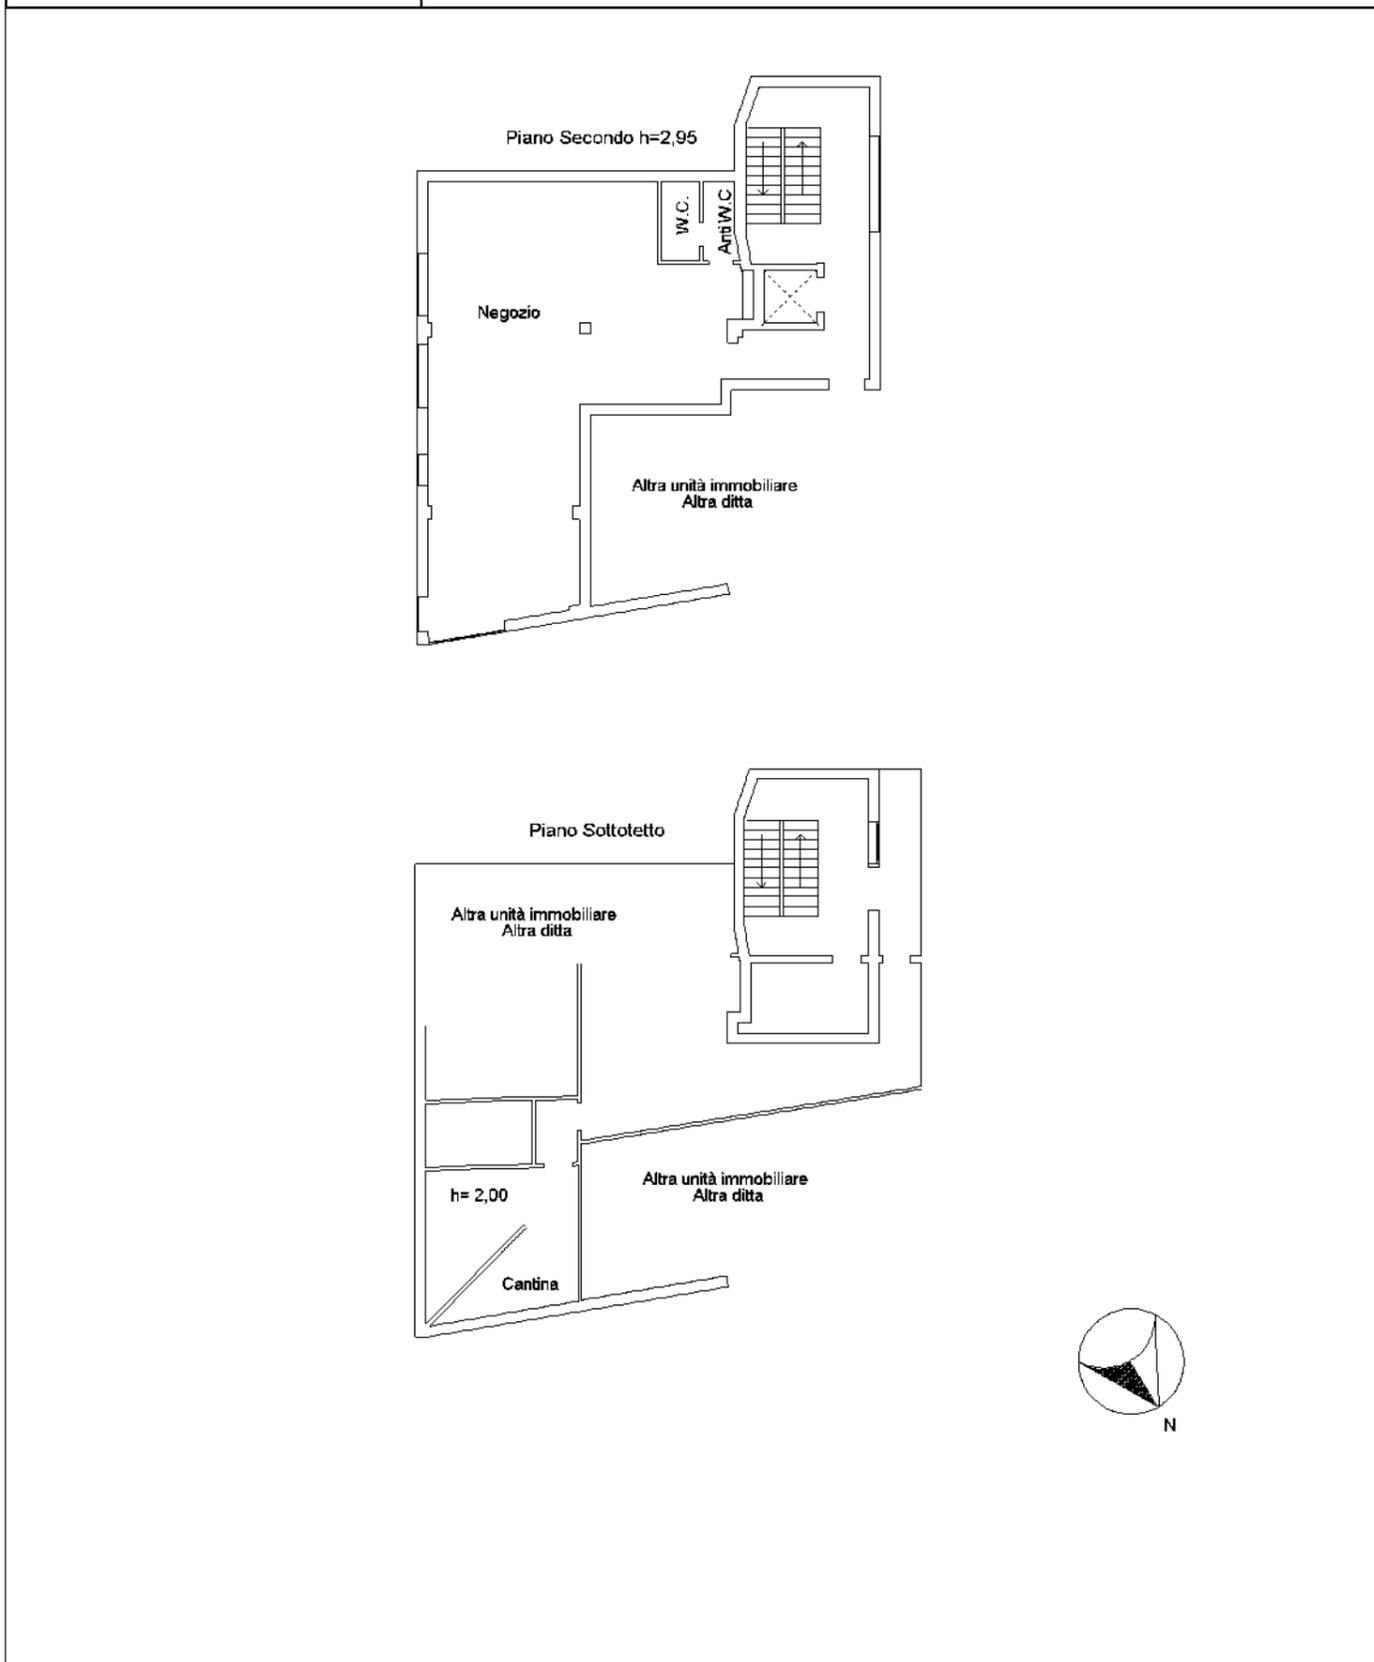

invar 01

Catasto dei Fabbricati - Situazione al 17/02/2023 - Comune di ROVIGO(H620) - < Sez. urbana RO - Foglio 19 - Particella 97 - Subalterno 15 >  
CORR&O DEIZ&O P&O N&O E&O I&O F&O E&O M&O S&O D&O E&O A&O S&O S&O P&O A&O NG CA 3 Serial#: 59772b45430e6e6ec02dd0bae998b49d