

N=59200



E=-23900

1 Particella: 48

Comune: (RO) GIACCIANO C BARUCHELLA Scala originale: 1:2000
Foglio: 8 Dimensione cornice: 534.000 x 378.000 metProtocollo pratica T353048/2022
20-Giu-2022 17:39:9

ELABORATO PLANIMETRICO

**Agenzia del Territorio
CATASTO FABBRICATI
Ufficio Provinciale di
Rovigo**

Comune di Giacciano Con Baruchella

Protocollo n. RO0052567 del 17/07/2006

Sezione: Foglio: 8

Particella: 48


Tipo Mappale n. 28625

del 14/04/2006


Dimostrazione grafica dei subalterni

Scala 1 : 500



PIANO TERRA

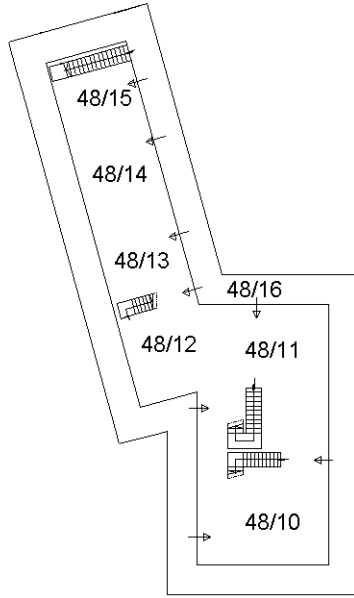

PIANO PRIMO

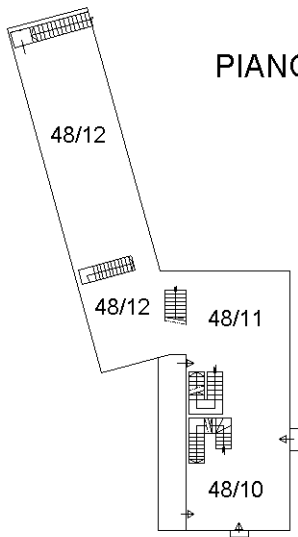

PIANO SECONDO

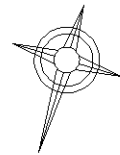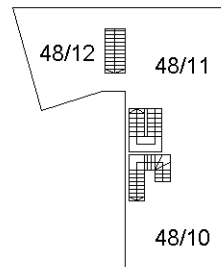

NORD

Ultima planimetria in atti

**Agenzia del Territorio
CATASTO FABBRICATI
Ufficio Provinciale di
Rovigo**

Dichiarazione protocollo n. RO0052567 del 17/07/2006


Planimetria di u.i.u. in Comune di Giacciano Con Baruchella

Piazza Liberta'

civ.

Identificativi Catastali:

Sezione:
Foglio: 8
Particella: 48
Subalterno: 10

 

Scheda n. 1 Scala 1:200



Ultima planimetria in atti

**Agenzia del Territorio
CATASTO FABBRICATI
Ufficio Provinciale di
Rovigo**

Dichiarazione protocollo n. RO0052567 del 17/07/2006

Planimetria di u.i.u. in Comune di Giacciano Con Baruchella

Piazza Liberta'

civ.

Identificativi Catastali:

Sezione:

Foglio: 8



Particella: 48

Subalterno: 15

Scheda n. 1

Scala 1:200

PIANO TERRA

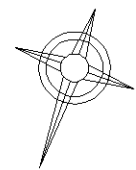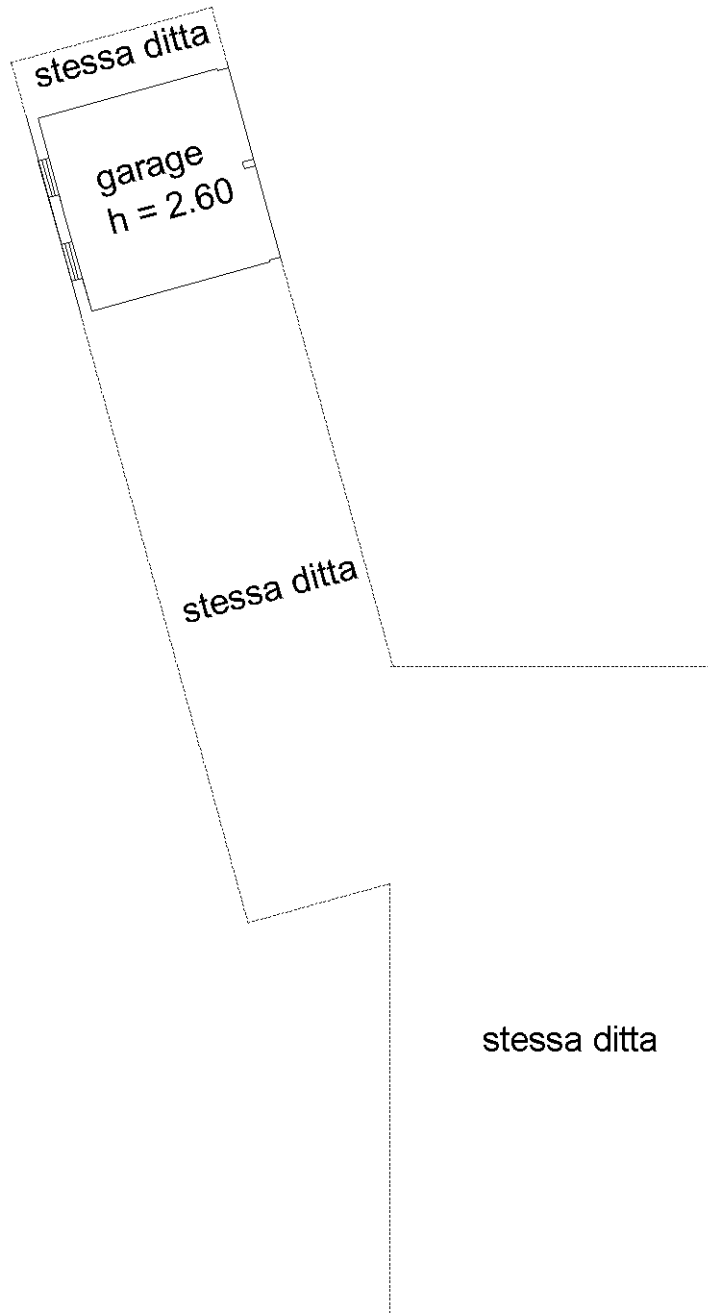

NORD

Ultima planimetria in atti