

ELABORATO PLANIMETRICO

Compilato da:
Pietropolli Luigi
Iscritto all'albo:
Geometri

Prov. Rovigo N. 01185

**Agenzia delle Entrate
CATASTO FABBRICATI
Ufficio Provinciale di
Rovigo**

Comune di Bagnolo Di Po

Protocollo n. del


Sezione: Foglio: 23 Particella: 34

Tipo Mappale n. 6052 del 15/01/2024

Dimostrazione grafica dei subalterni

Scala 1 : 500

PIANO TERRA

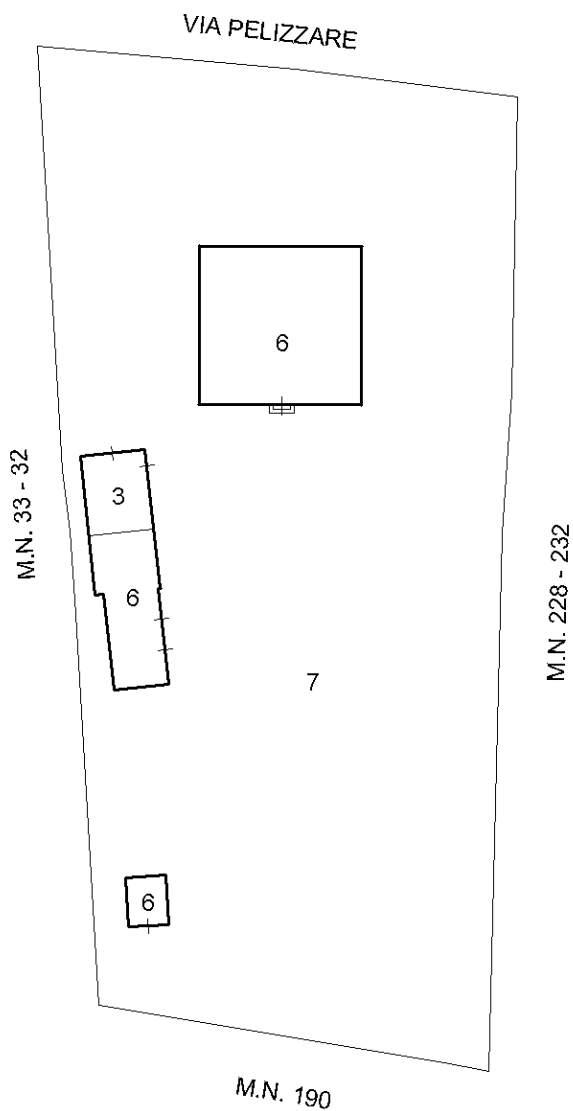

Dichiarazione protocollo n. del
 Comune di Bagnolo Di Po
 Via Pellizzare

civ. 1054



Identificativi Catastali:
 Sezione:
 Foglio: 23
 Particella: 34
 Subalterno: 6

Compilata da:
 Pietropoli Luigi
 Iscritto all'albo:
 Geometri
 Prov. Rovigo N. 01185

PIANO TERRA


H. 3,15 ml.

M.N. 33 - 32

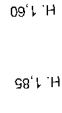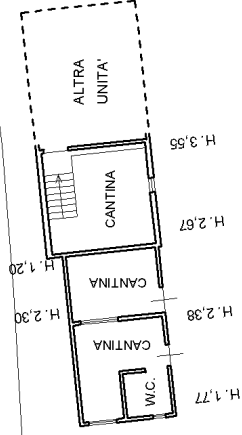

H. 1,60

CORTE ESCLUSIVA

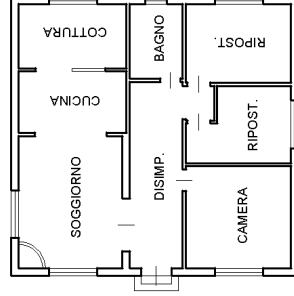

VIA PELLIZZARE

M.N. 190

M.N. 228 - 232

