


N=54900

E=-29100

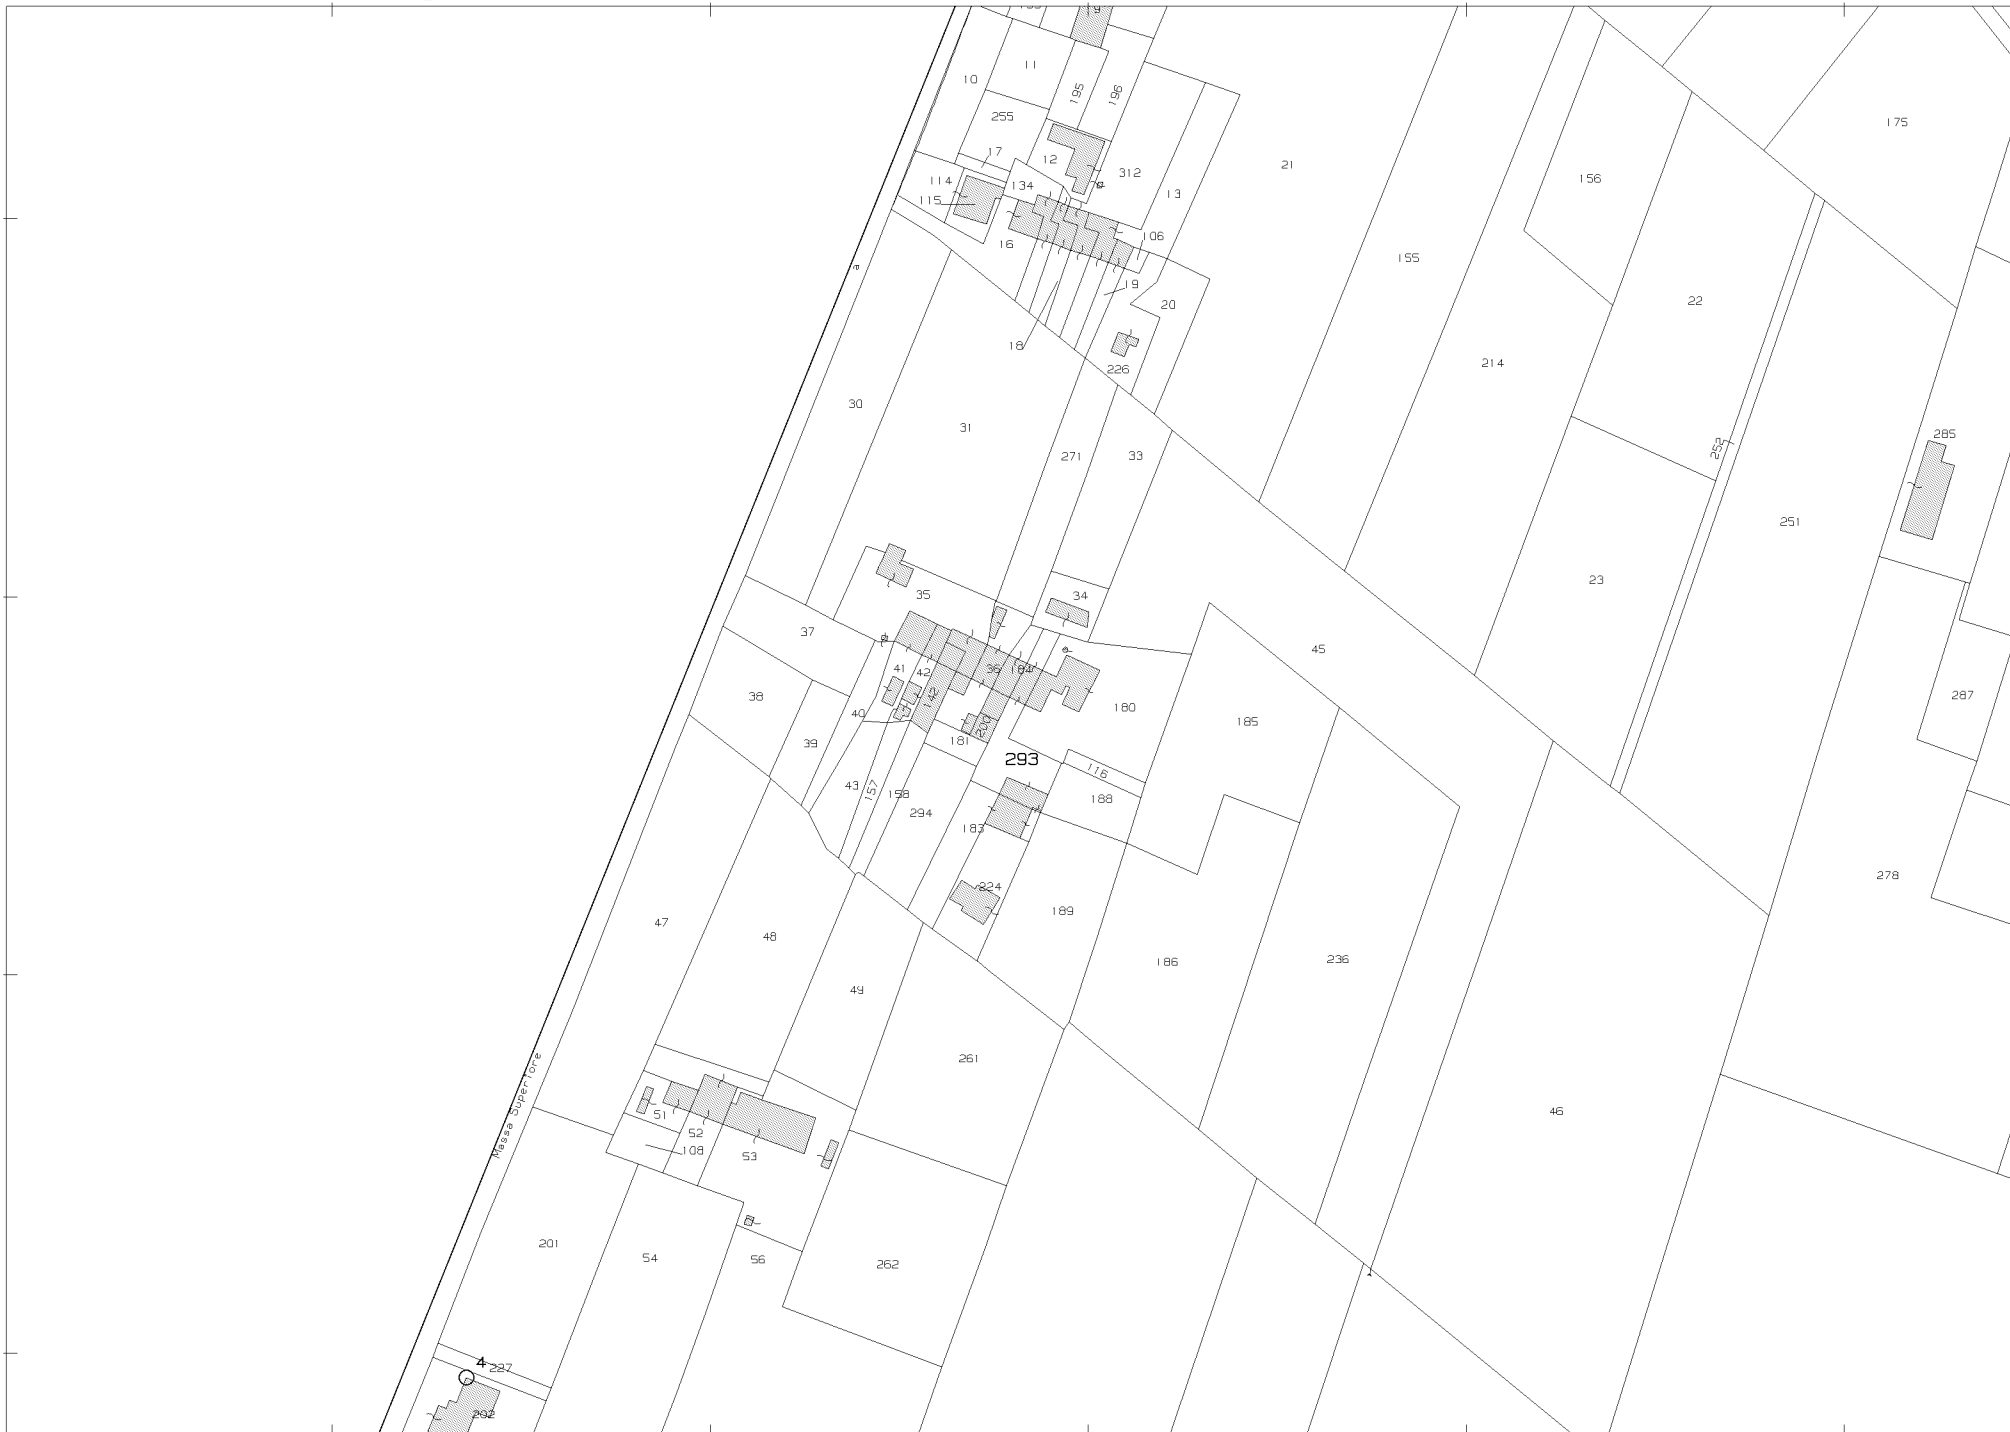

Comune: (RO) CENESELLI
Foglio: 25
Scala originale: 1:2000
Dimensione cornice: 534.000 x 378.000 met
Protocollo pratica T291398/2024
12-Apr-2024 17:12:11

1 Particella: 293

ELABORATO PLANIMETRICO

Agenzia del Territorio
CATASTO FABBRICATI
Ufficio Provinciale di
Rovigo

Comune di Ceneselli

Protocollo n. RO0168986 del 25/11/2008

Sezione: Foglio: 25


Particella: 293

Tipo Mappale n. 159193


del 07/11/2008

Dimostrazione grafica dei subalterni


Scala 1 : 500

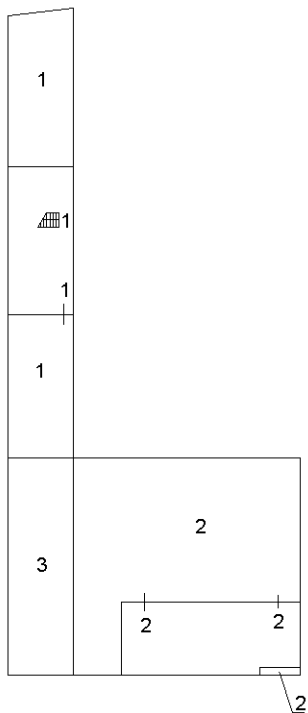


PIANO TERRA

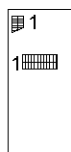

PIANO PRIMO

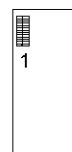

PIANO SECONDO

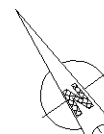

Ultima planimetria in atti

**Agenzia del Territorio
CATASTO FABBRICATI
Ufficio Provinciale di
Rovigo**

Dichiarazione protocollo n. **RO0165598** del **27/12/2012**
Planimetria di u.i.u. in Comune di Ceneselli

Via Zelo

civ. 1522

Identificativi Catastali:

Sezione:
Foglio: 25
Particella: 293
Subalterno: 1

Scheda n. 1 Scala 1:200

