

**Agenzia delle Entrate
CATASTO FABBRICATI
Ufficio Provinciale di
Padova**

Dichiarazione protocollo n. PD0007568 del 24/01/2022

Comune di Montagnana

Via Papa Giovanni Ventitreesimo

civ. 1

Identificativi Catastali:

Sezione:

Foglio: 23


Particella: 1111

Subalterno: 6

Planimetria


Scheda n. 1

Scala 1:200

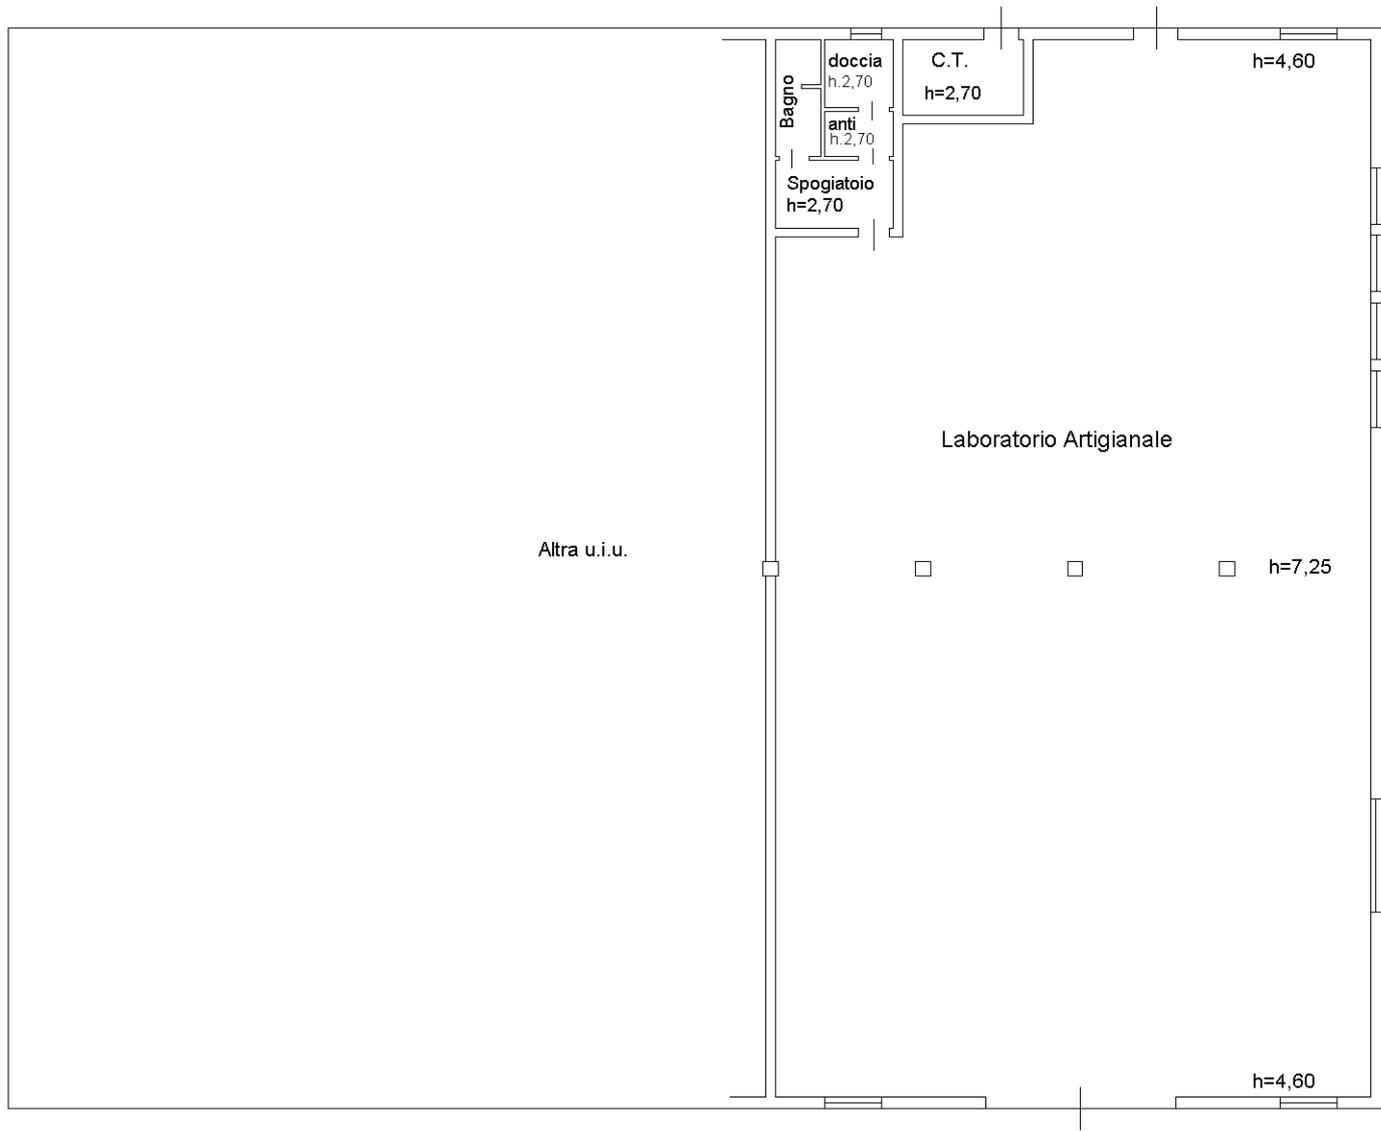

Piano TERRA

Nord

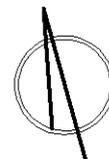

Ultima planimetria in atti