

**Agenzia delle Entrate**  
**CATASTO FABBRICATI**  
**Ufficio Provinciale di**  
**Padova**

Dichiarazione protocollo n. PD0008123 del 26/01/2022

Comune di Montagnana

Via Papa Giovanni Ventitreesimo

civ. 1

Identificativi Catastali:

Sezione:

Foglio: 23


Particella: 1111

Subalterno: 19

Planimetria


Scheda n. 1

Scala 1:200

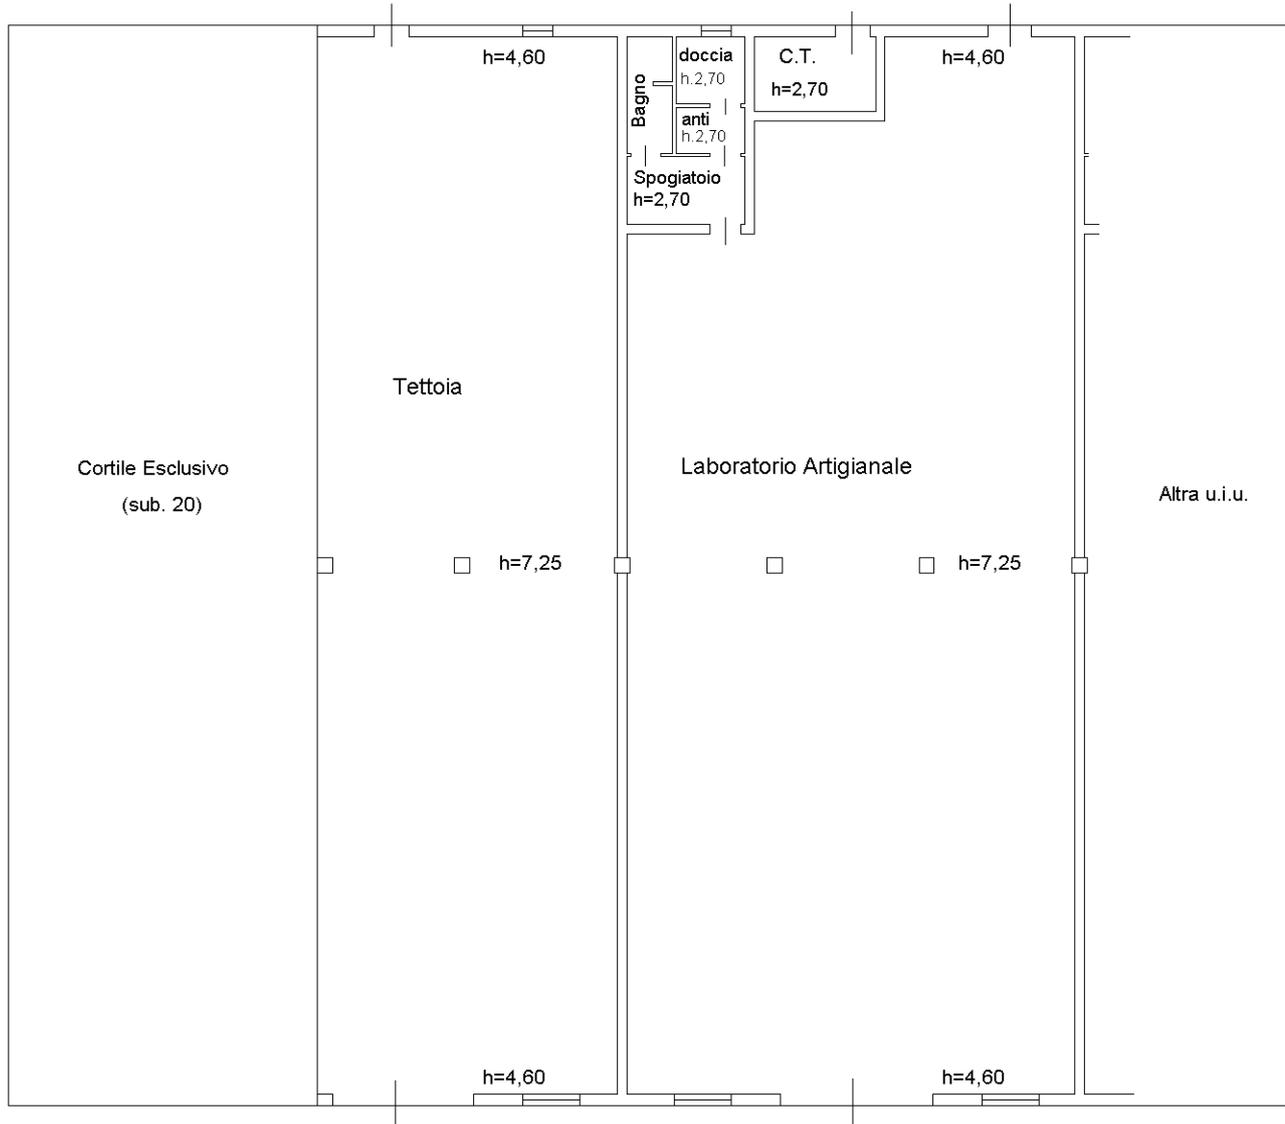

Piano TERRA

Nord

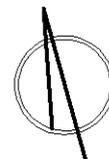

Ultima planimetria in atti