

**Vita aerea da Google Maps**



*Handwritten signature*

**ELABORATO PLANIMETRICO**

elaborato da:  
Cavaliere Antonio  
iscritto all'albo:  
geometri  
via. Rovigo N. 1228



**Agenzia delle Entrate  
CATASTO FABBRICATI  
Ufficio Provinciale di  
Rovigo**

Comune di Occhiobello  
Foglio: 30 Particella: 1245

Protocollo n. RO0038589 del 11/08/2016  
Tipo Mappale n. del

Strada grafica dei subalterni

Scala 1 : 500

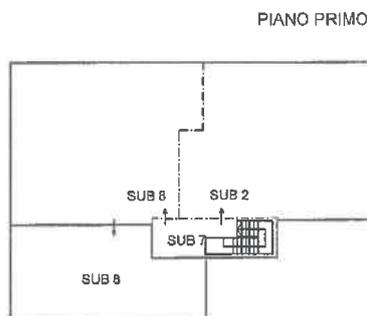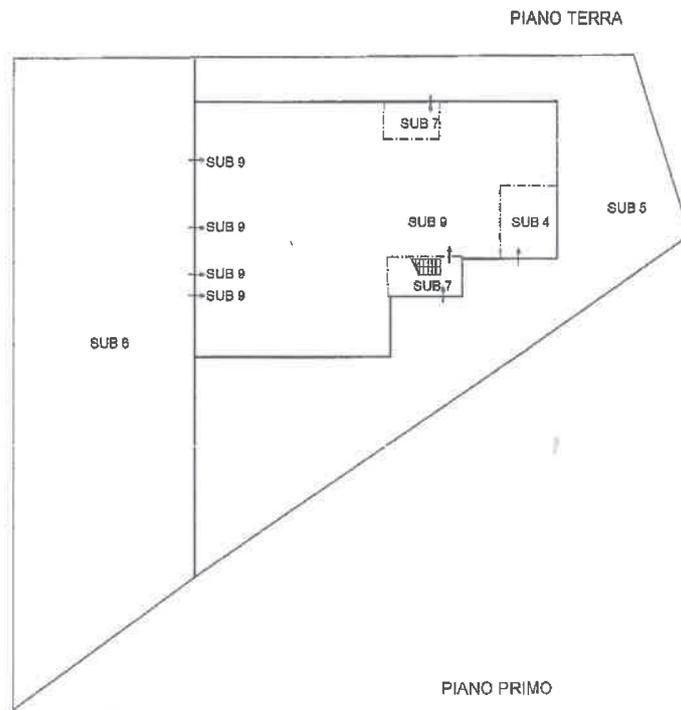

A large, stylized handwritten signature or set of initials in black ink, located in the bottom right corner of the page.

**Agenzia delle Entrate  
CATASTO FABBRICATI  
Ufficio Provinciale di  
Rovigo**

Dichiarazione protocollo n. RO0038589 del 11/08/2016

Planimetria di u.i.u. in Comune di Occhiobello

Via Eridania

civ. 275

Identificativi Catastali:

Sezione:  
Foglio: 30  
Particella: 1245  
Subalterno: 8

Compilata da:  
Provasi Antonio  
Iscritto all'albo:  
Geometri

Prov. Rovigo


N. 1228

Scheda n. 1

Scala 1:200

n. 1

PIANO PRIMO H = m3.00

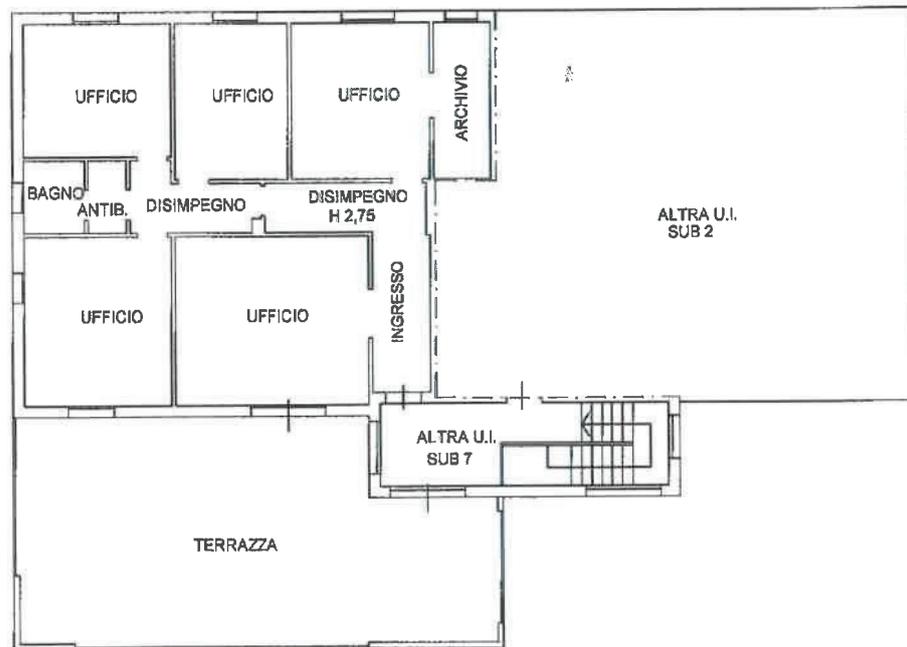

Ultima planimetria in atti

Data: 14/02/2018 - n. T261707 - [REDACTED]

Totale schede: 1 - Formato di acquisizione: A4(210x297) - Formato stampa richiesto: A4(210x297)

Dichiarazione protocollo n. RO0038589 del 11/08/2016

Planimetria di u.i.u. in Comune di Occhiobello

Via Eridania

civ. 275

Identificativi Catastali:

Sezione:

Foglio: 30

Particella: 1245

Subalterno: 9

Compilata da:  
Provasi Antonio

Iscritto all'albo:  
Geometri

Prov. Rovigo

N. 1228

275


**Agenzia delle Entrate**  
**CATASTO FABBRICATI**  
**Ufficio Provinciale di**  
**Rovigo**

N. 1228

n. 1

Scala 1:200

**PIANO TERRA H= m4.00**

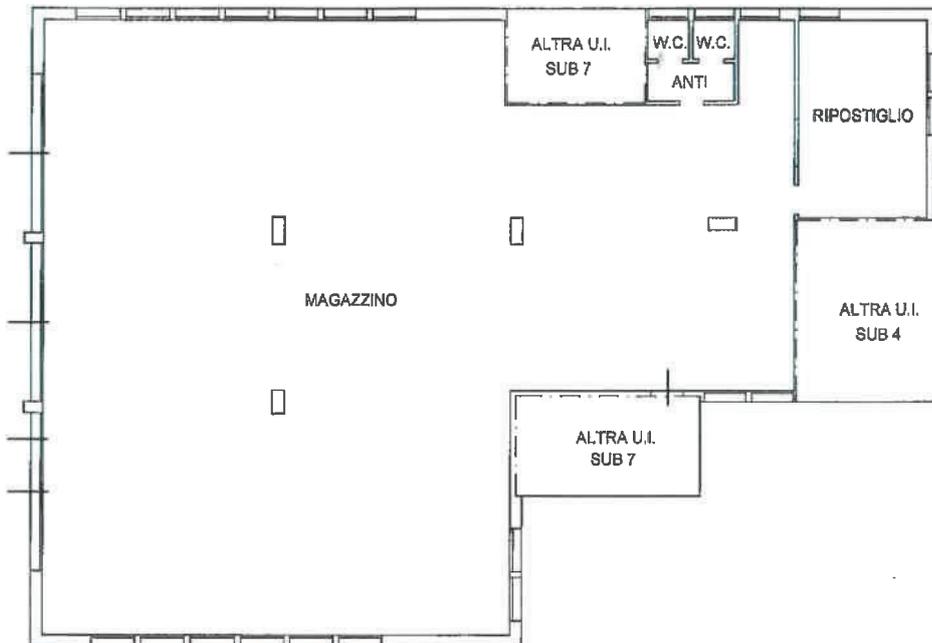

animetria in atti