

Dichiarazione protocollo n. 000140963 del 23/12/2003

**Agenzia del Territorio
CATASTO FABBRICATI
Ufficio Provinciale di
Rovigo**

Planimetria di u.i.u. in Comune di Ceregnano

Viale Eridania

civ. 320

Identificativi Catastali:

Sezione: CE

Foglio: 9

Particella: 256


Subalterno: 9




Scheda n. 1

Scala 1:200

PIANO TERRA H=3.35

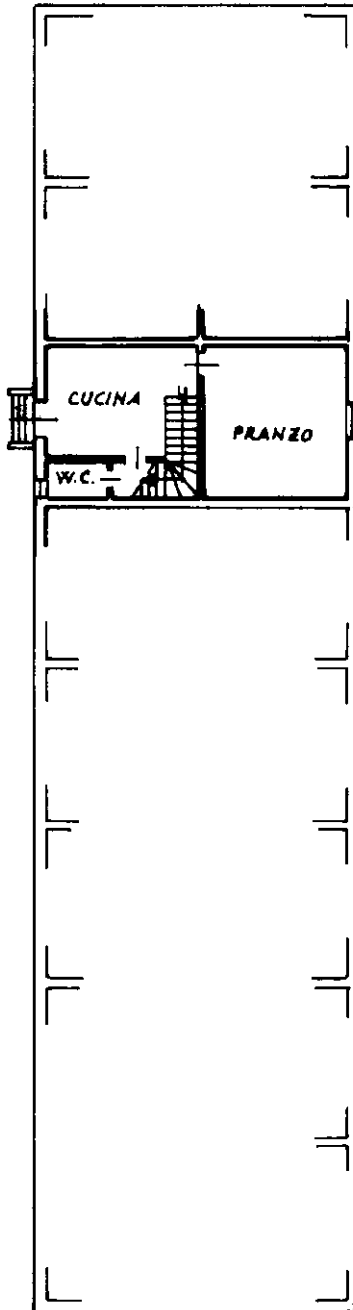

PIANO PRIMO H= 3.50

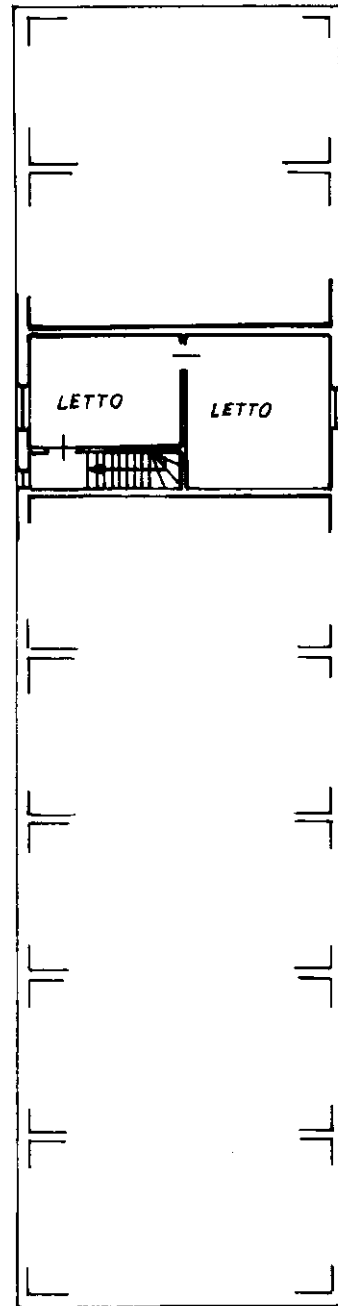

Catasto dei Fabbricati - Situazione al 16/10/2023 - Comune di CEREGNANO(C500) - < Sez. urbana CE - Foglio 9 - Particella 256 - Subalterno 9 >
VIALE ERIDANIA n. 320 Piano T-1

Ultima planimetria in atti