

Dichiarazione protocollo n. 000140961 del 23/12/2003

**Agenzia del Territorio  
CATASTO FABBRICATI  
Ufficio Provinciale di  
Rovigo**

Planimetria di u.i.u. in Comune di Ceregnano

Viale Eridania

civ.

Identificativi Catastali:

Sezione: CE

Foglio: 9

Particella: 37



Subalterno: 26

Scheda n. 1

Scala 1:200

PIANO TERRA

PIANO PRIMO

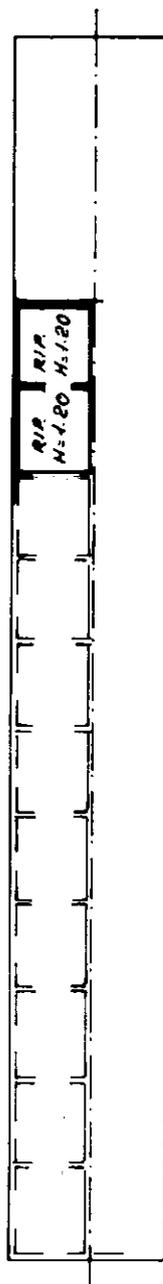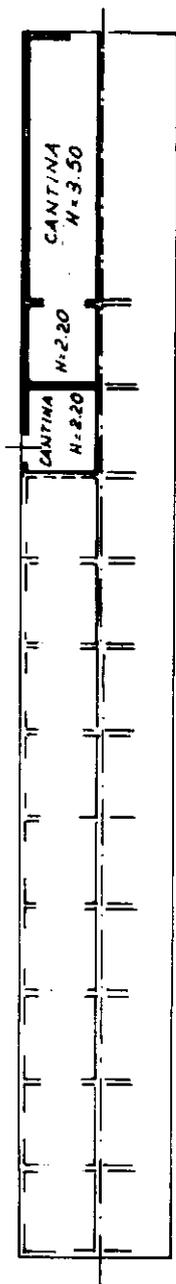

NORB

Ultima planimetria in atti