


**Agenzia del Territorio
CATASTO FABBRICATI
Ufficio Provinciale di
Rovigo**

Comune di Castelnuovo Bariano	Protocollo n. RO0124833 del 03/10/2012
Sezione: Foglio: 6 Particella: 384	Tipo Mappale n. 142526 del 01/10/2012
Dimostrazione grafica dei subalterni Scala 1 : 500	

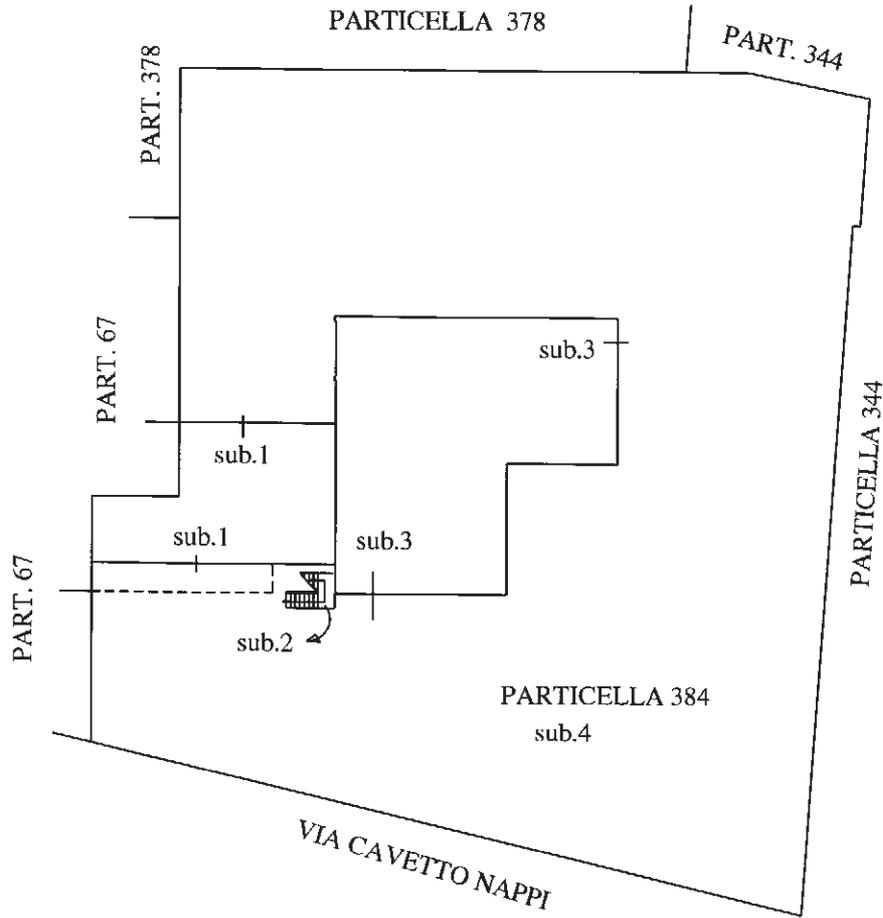

PIANO TERRA

Nord



Ultima planimetria in atti



ELABORATO PLANIMETRICO

**Agenzia del Territorio
CATASTO FABBRICATI
Ufficio Provinciale di
Rovigo**

Comune di Castelnuovo Bariano

Protocollo n. RO0124833 del 03/10/2012

Sezione: Foglio: 6


Particella: 384

Tipo Mappale n. 142526


del 01/10/2012

Dimostrazione grafica dei subalterni

Scala 1 : 500

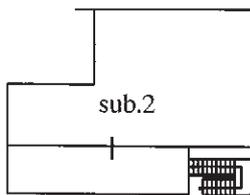

PRIMO PIANO

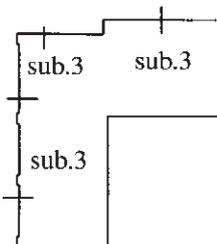

PRIMO PIANO

Nord



Ultima planimetria in atti



ACCERTAMENTO DELLA PROPRIETÀ IMMOBILIARE URBANA ELENCO DEI SUBALTERNI ASSEGNATI

Comune CASTELNOVO BARIANO	Sezione	Foglio 6	Particella 384	Tipo mappale 142526	del: 01/10/2012
------------------------------	---------	-------------	-------------------	------------------------	--------------------

Sub	UBICAZIONE via/piazza	n.civ	Piani	Scala	Int	DESCRIZIONE
1	via cavetto nappi		T			ABITAZIONE DI TIPO ECONOMICO
2	via cavetto nappi		T-1			ABITAZIONE DI TIPO ECONOMICO
3	via cavetto nappi		T-1			RICOVERO ATTREZZI AGRICOLI
4	via cavetto nappi		T			BENE COMUNE NON CENSIBILE (CORTE) AI SUB. 1-2-3 DELLA PARTICELLA 384

Visura telematica



**Agenzia del Territorio
CATASTO FABBRICATI
Ufficio Provinciale di
Rovigo**

Dichiarazione protocollo n. RO0124833 del 03/10/2012
Planimetria di u.i.u. in Comune di Castelnuovo Bariano
Via Cavetto Nappi

civ.

Identificativi Catastali:

Sezione:

Foglio: 6

Particella: 384

Subalterno: 2

Scheda n. 1

Scala 1:200



PIANO TERRA



PRIMO PIANO

Nord



Ultima planimetria in atti



**Agenzia del Territorio
CATASTO FABBRICATI
Ufficio Provinciale di
Rovigo**

Dichiarazione protocollo n. RO0124833 del 03/10/2012

Planimetria di u.i.u. in Comune di Castelnuovo Bariano

Via Cavetto Nappi

civ.

Identificativi Catastali:

Sezione:


Foglio: 6

Particella: 384


Subalterno: 3

Scheda n. 1

Scala 1:200

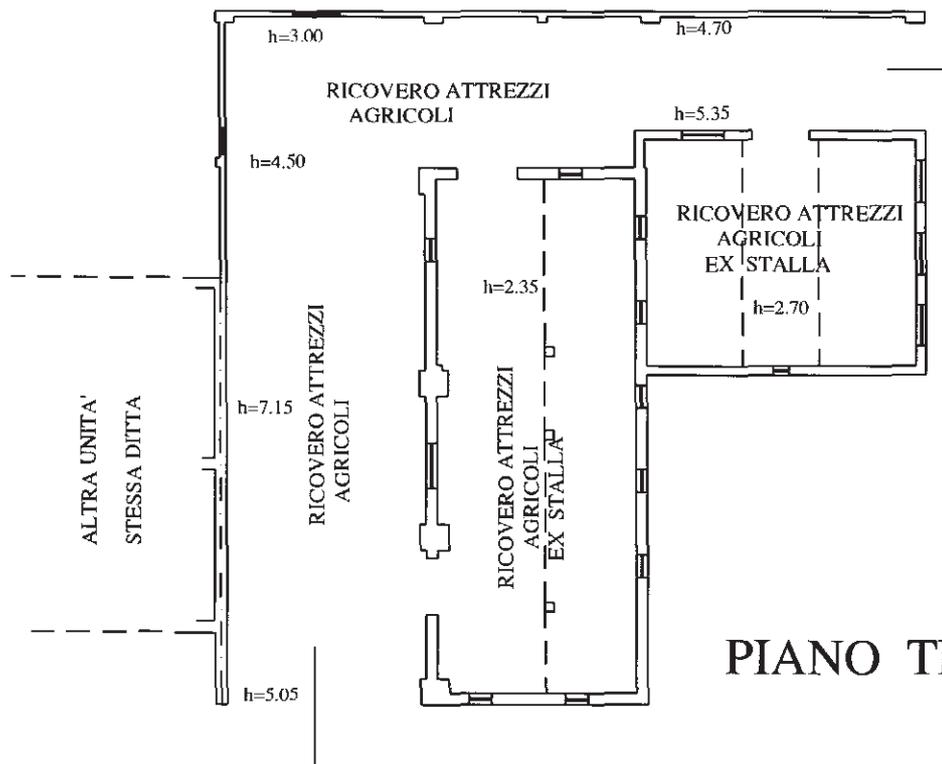

PIANO TERRA

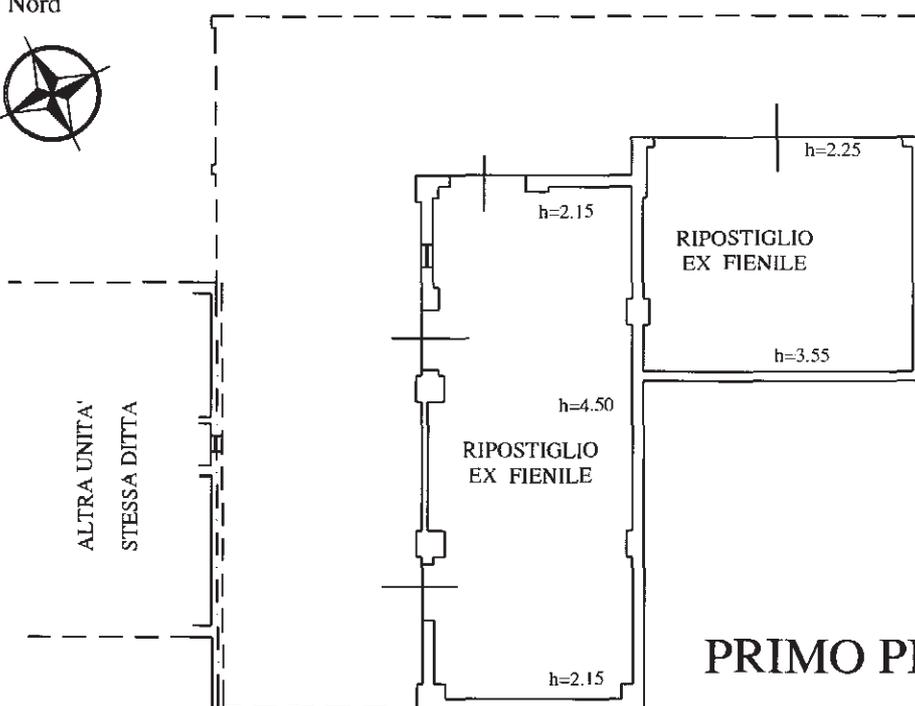

PRIMO PIANO

Ultima planimetria in atti

