




Agenzia del Territorio  
**CATASTO FABBRICATI**  
Ufficio provinciale di Rovigo

ELABORATO PLANIMETRICO

Comune di Taglio Di Po	Sezione: TP	Foglio: 25	Particella: 179	PROSPETTIVA n.:	28/10/2010	del
Dimostrazione grafica dei subalterni				Tipo Mappale n.	del	
				Scala 1 : 500		


Ultima planimetria in atti

Mapp. 33

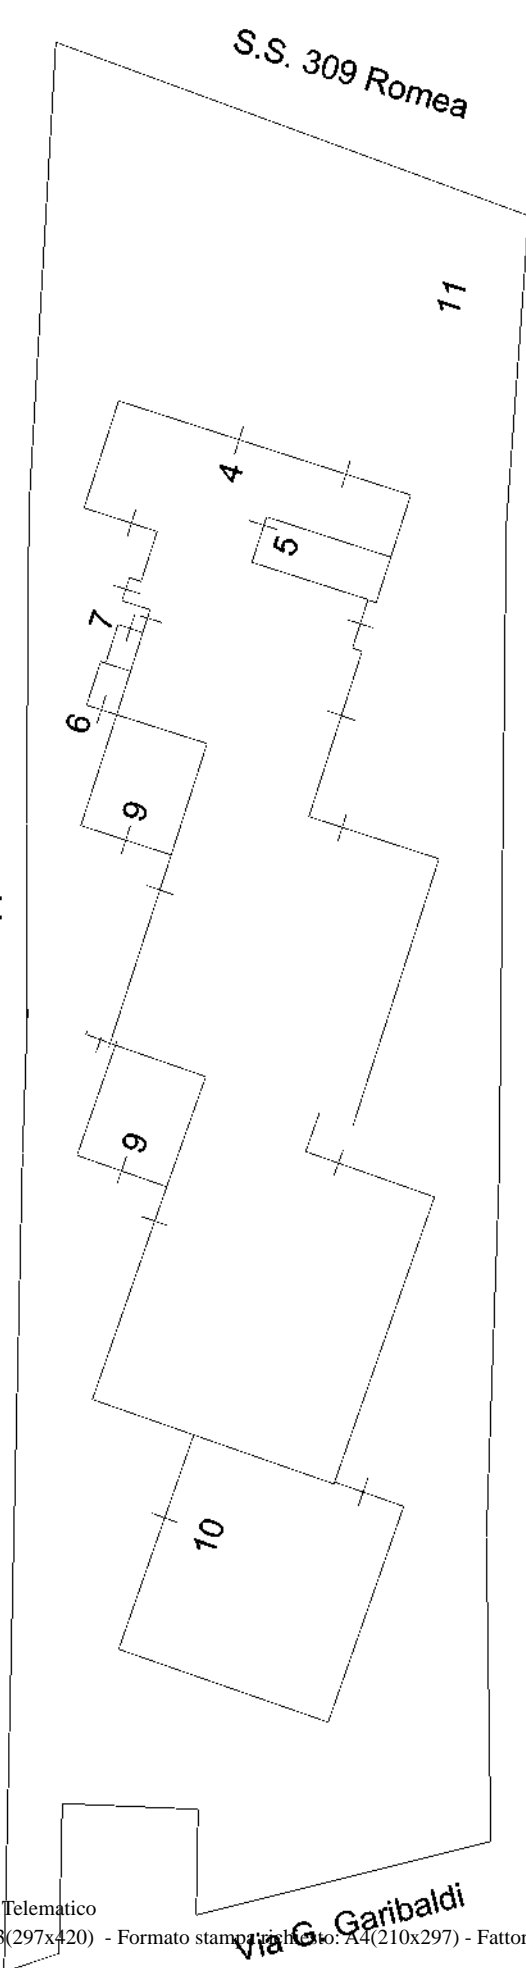



Mapp. 195

PIANO TERRA

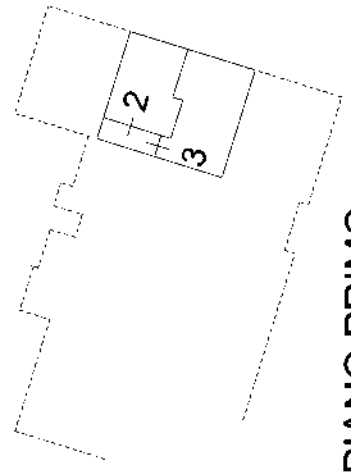

PIANO PRIMO

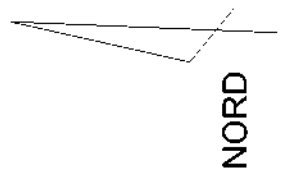

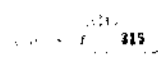

MINISTERO DELLE FINANZE

DIREZIONE GENERALE DEL CATASTO E DEI SERVIZI TECNICI ERARIALI

Lire 15


# NUOVO CATASTO EDILIZIO URBANO

Comune di **Taglio di Po** Via statale 309 **Romea**


Indirizzo: [REDACTED]

Indirizzo: [REDACTED] di **Lovigo**


P. TERRA

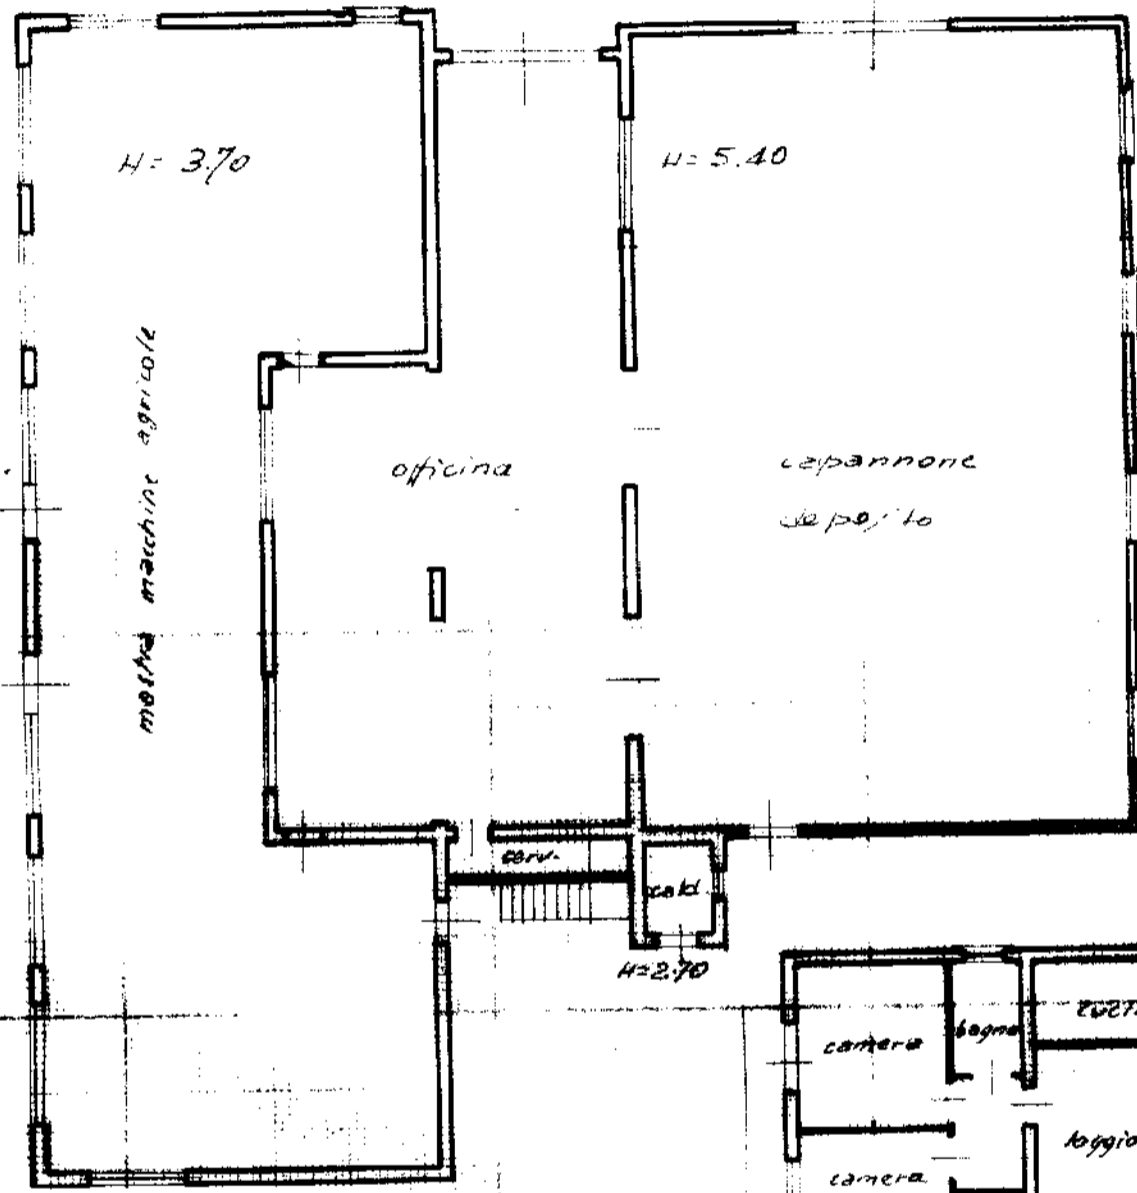

PRIMO PIANO

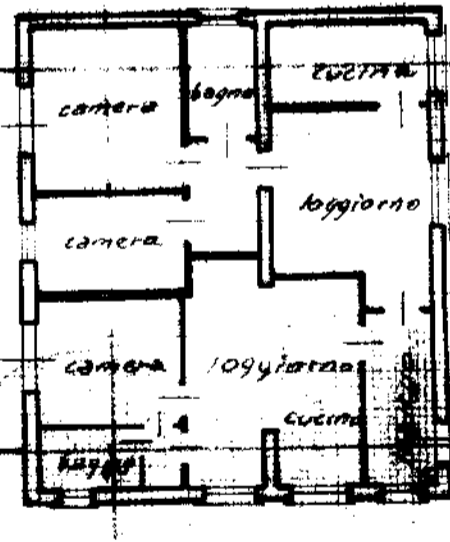

f. 25  
m. 179/2  
part 1825

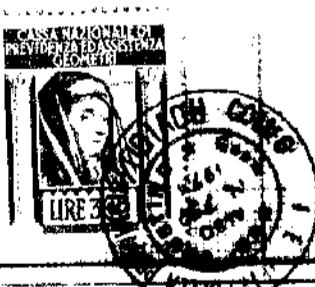


ORIENTAMENTO



Scala di 1:200

SPAZIO RISERVATO PER LE ANNOTAZIONI D'UFFICIO

323

 

REGOLAMENTO  
F. - Cat. S. T. - 215




MINISTERO DELLE FINANZE  
DIREZIONE GENERALE DEL CATASTO E DEI SERVIZI TECNICI ERARIALI

Linea  
15

# NUOVO CATASTO EDILIZIO URBANO

Comune di *Taglio di Po* Via statale 309 *Romea*

Delegata alla dichiarazione presentata all'Ufficio Tecnico Erariale di *Rovigo*

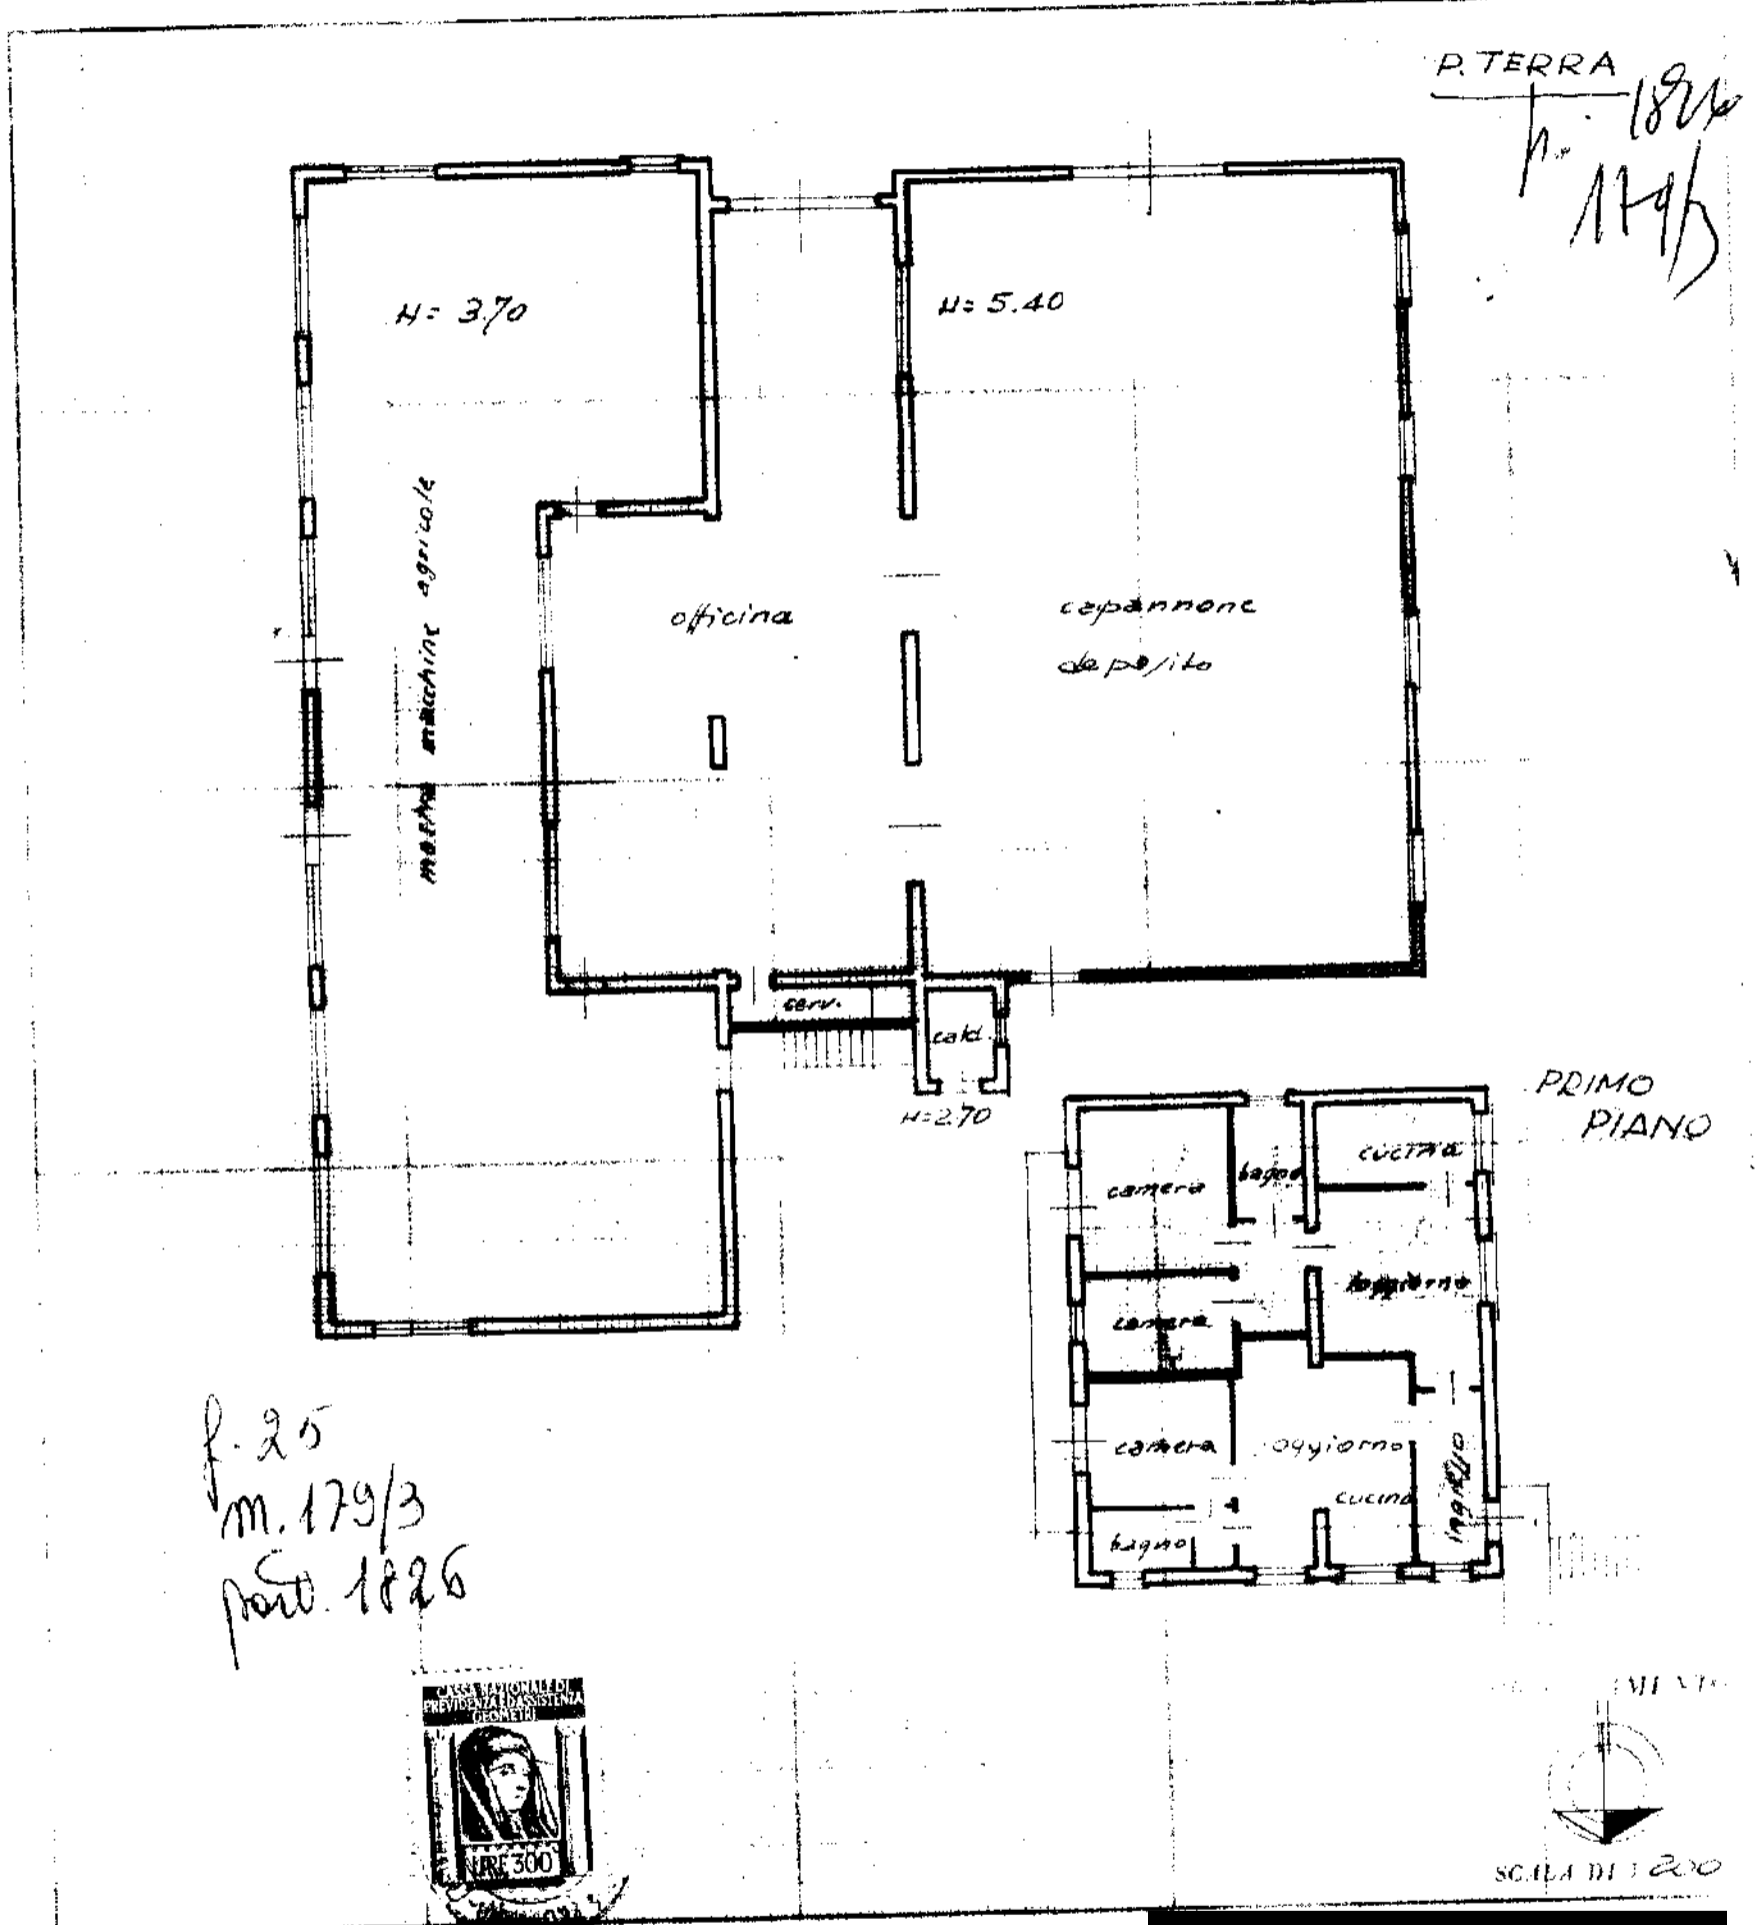


UFFICIO RISERVATO PER LE ANNOTAZIONI DEL CATASTO

DATA  
PROF. N°  
324



Ministero delle Finanze  
 Direzione Generale del Catasto e dei Servizi Tecnici Erariali  
**NUOVO CATASTO EDILIZIO URBANO**  
 Mod. A (Nuovo Catasto Edilizio Urbano)  
 Lire 200  
 in formato A3 (420x594) - n. 1/86  
 Piantina dell'immobile situato nel Comune di TAGLIO DI PO Via S. ROMEA 309  
 Ditta [Redacted]  
 Allegata alla dichiarazione presentata all'Ufficio Tecnico Erariale di [Redacted]

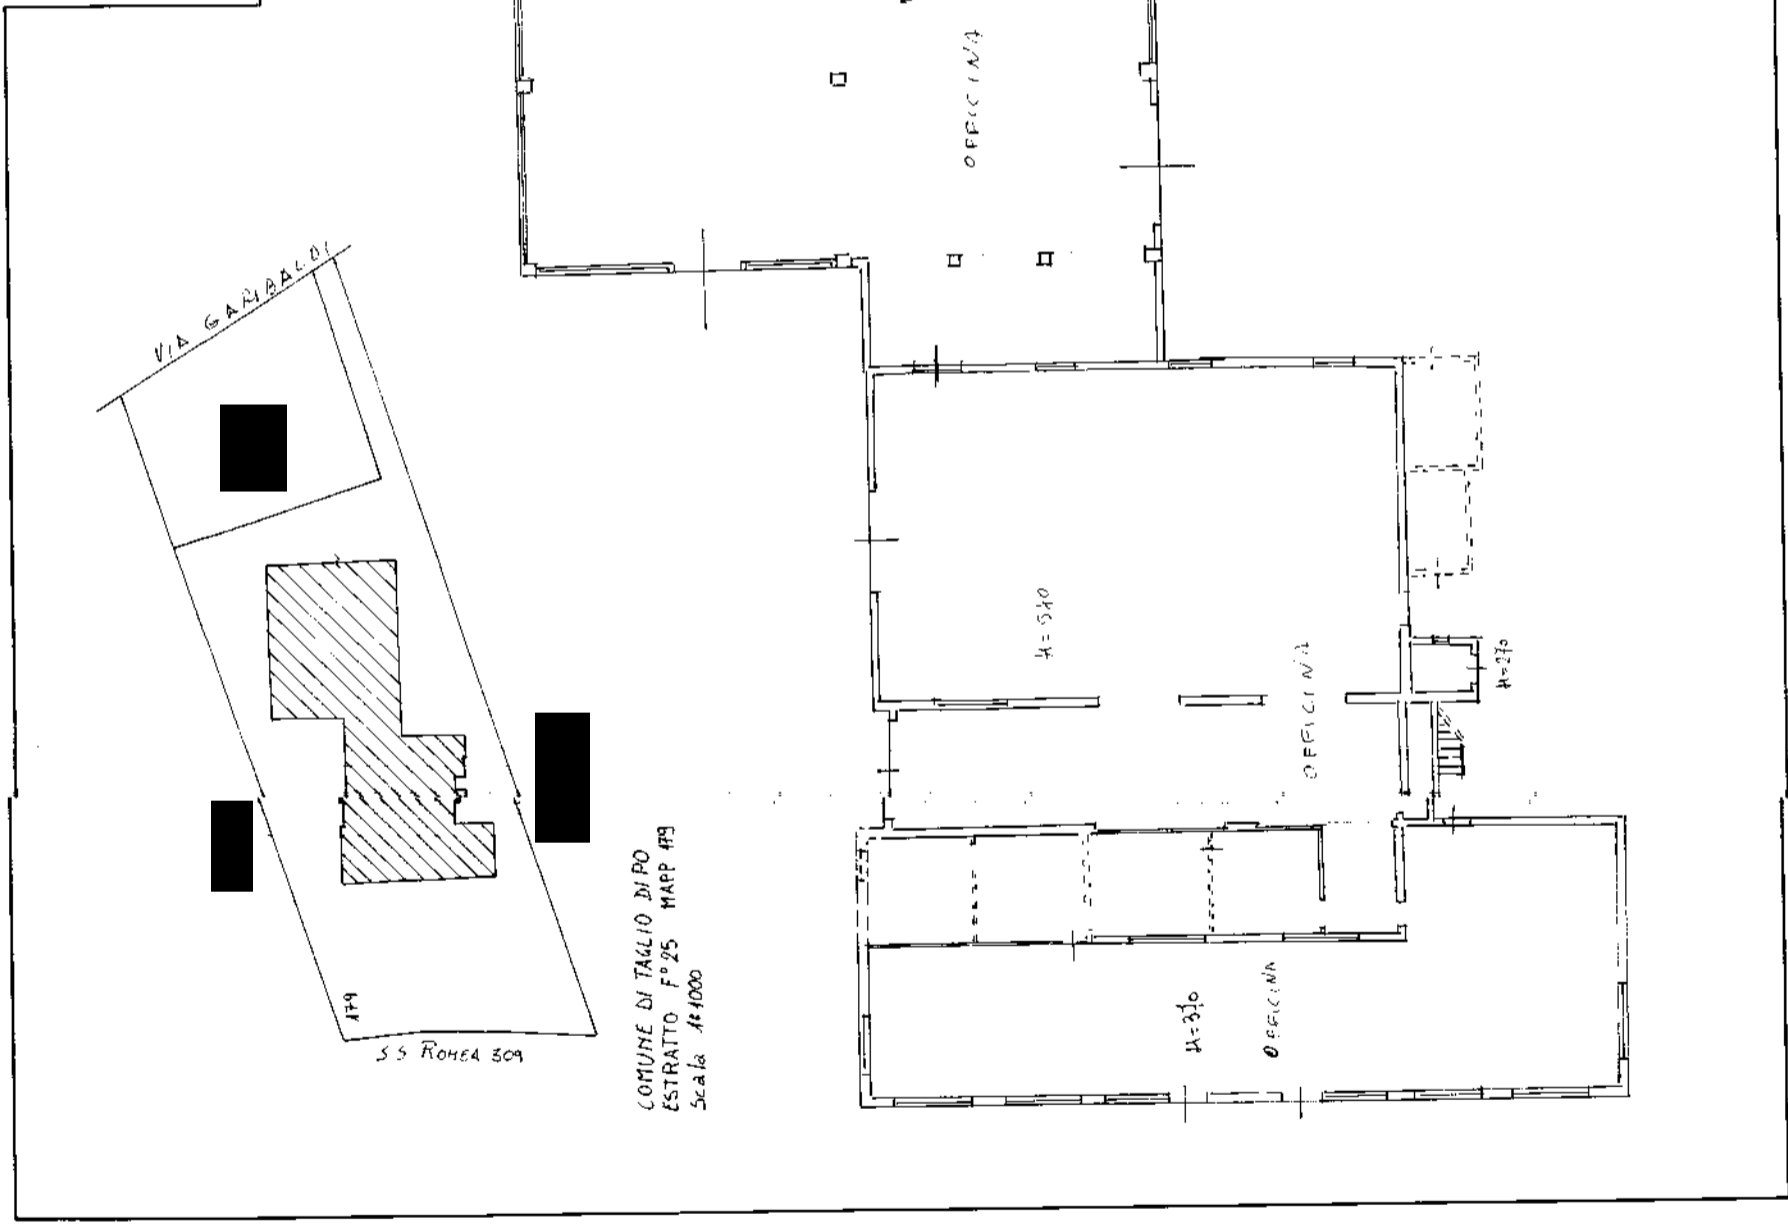

ORIENTAMENTO  
 SCALA DI F. 200

SPAZIO RISERVATO PER LE ANNOTAZIONI D'UFFICIO  
 DATA 20 AGO 1986  
 PROT. N° 179  
 4  
 1826

Ministero delle Finanze

MINISTERO DELLE FINANZE  
DIREZIONE GENERALE DEL CATASTO E DEI SERVIZI TECNICI ERARIALI

Lire  
200

# NUOVO CATASTO EDILIZIO URBANO


Planimetria dell'immobile situata nel Comune di TAGLIO DI PO - s.s. ROMEA 309

Allegata alla dichiarazione presentata all'Ufficio Tecnico Erariale di TAGLIO DI PO

VIA GARIBOLDI

s.s. ROMEA 309

COMUNE DI TAGLIO DI PO  
ESTRATTO F.º 25 MAPPA 479  
Scala 1:8000

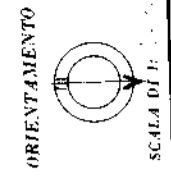

SPAZIO RISERVATO PER LE ANNOTAZIONI D'UFFICIO

DATA	25
PROT. N.º	179
	5
	1826



Min. A. Nuovo Catasto Edilizio Urbano

Lire 200


MINISTERO DELLE FINANZE  
DIREZIONE GENERALE DEL CATASTO E DEI SERVIZI TECNICI ERARIALI

# NUOVO CATASTO EDILIZIO URBANO

II m. S.S. ROMEA 309

Planimetria dell'immobile situato nel Comune di TAGLIO DI PO  
Ditta: [REDACTED]  
Allegata alla dichiarazione presentata all'Ufficio Tecnico Erariale di Rovigo

REGOLAMENTO

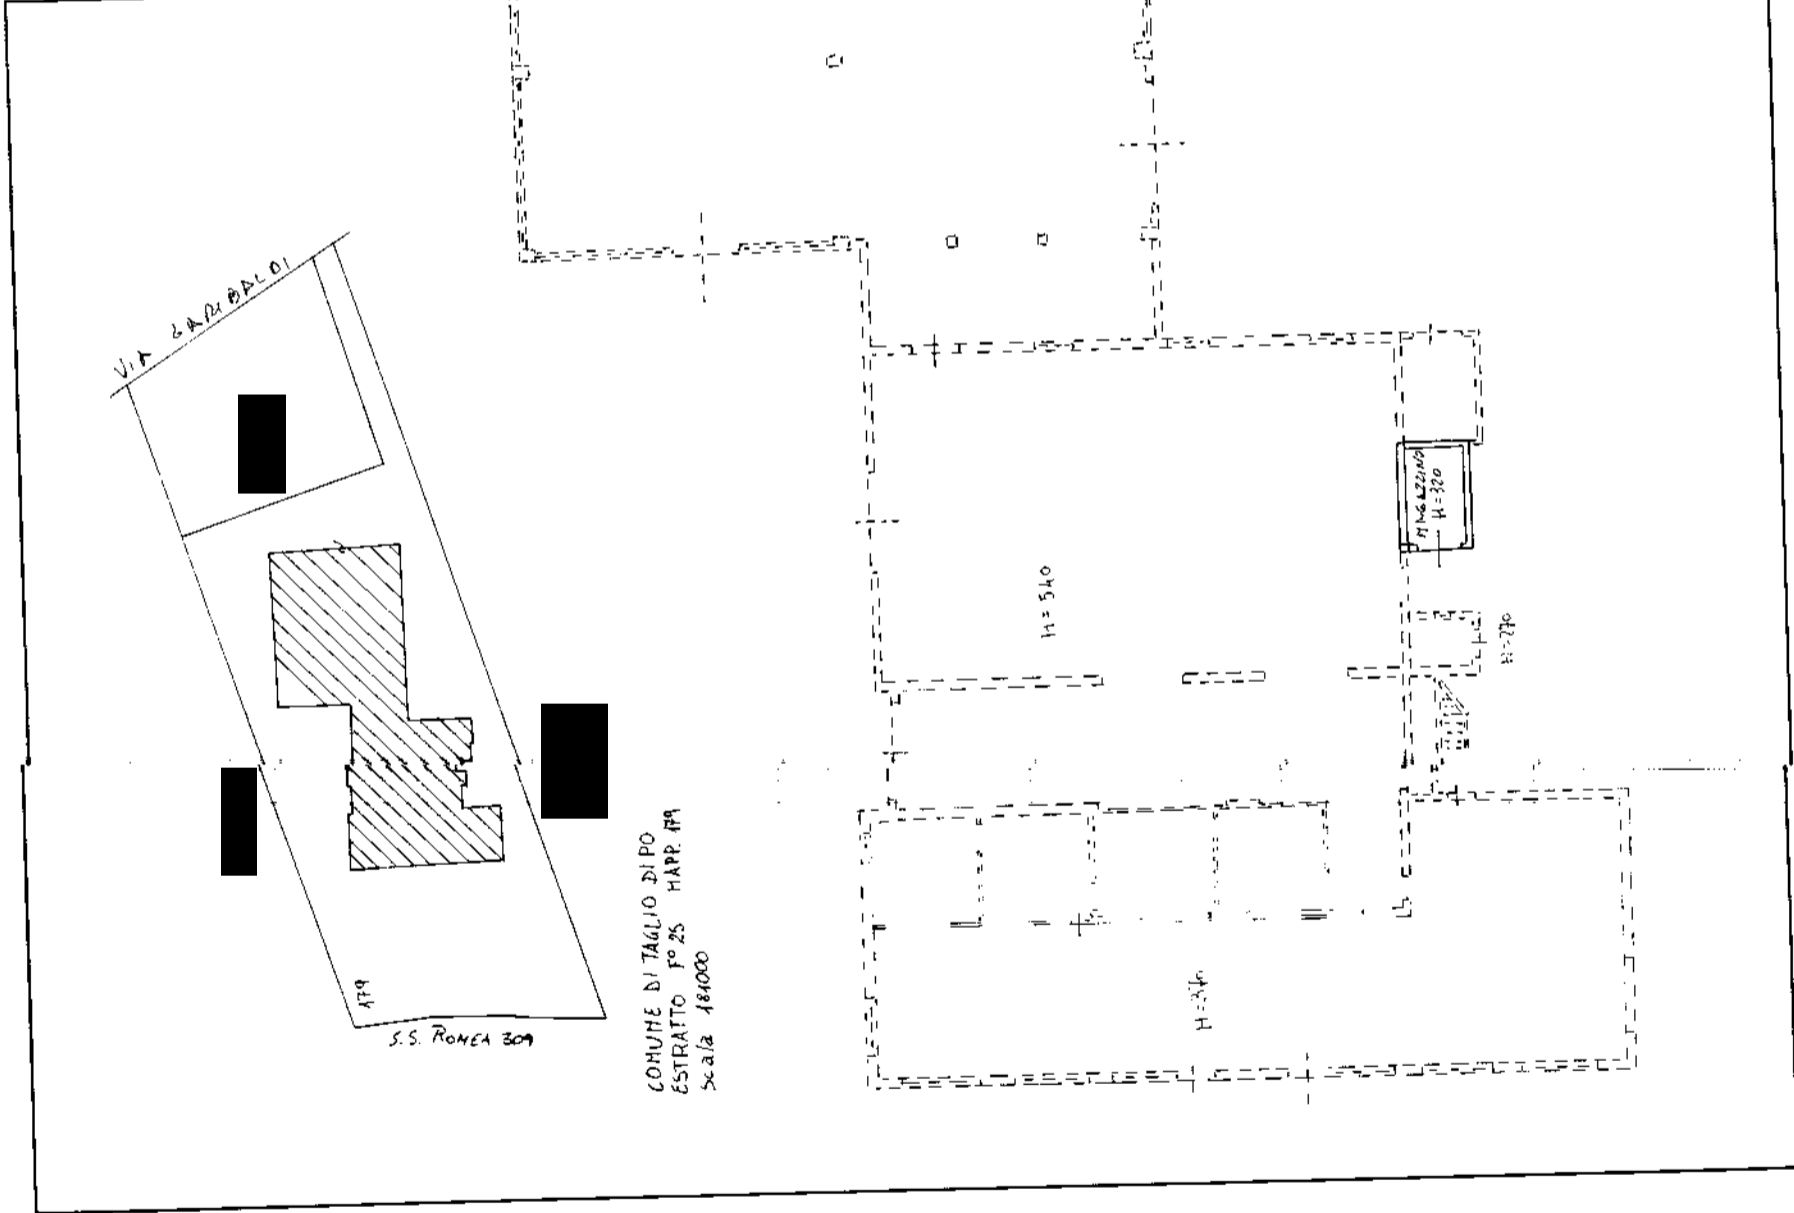

ORIENTAMENTO



SCALA DI 1:200

SPAZIO RISERVATO PER LE ANNOTAZIONI D'UFFICIO

DATA 21 AGO 1986

PROT. N. 26  
179  
7  
1826



MODULARIO  
F. rig. rend. 487




MINISTERO DELLE FINANZE  
DIPARTIMENTO DEL TERRITORIO  
**CATASTO EDILIZIO URBANO** (RDL 13-4-1939, n. 652)

MOD. **BN** (CEU)


LIRE  
**500**

Planimetria di u.i.u. in Comune di **TAGLIO DI PO** via **S.S. ROMEA** civ. ....

**PLANIMETRIA PIANTA PIANO TERRA**

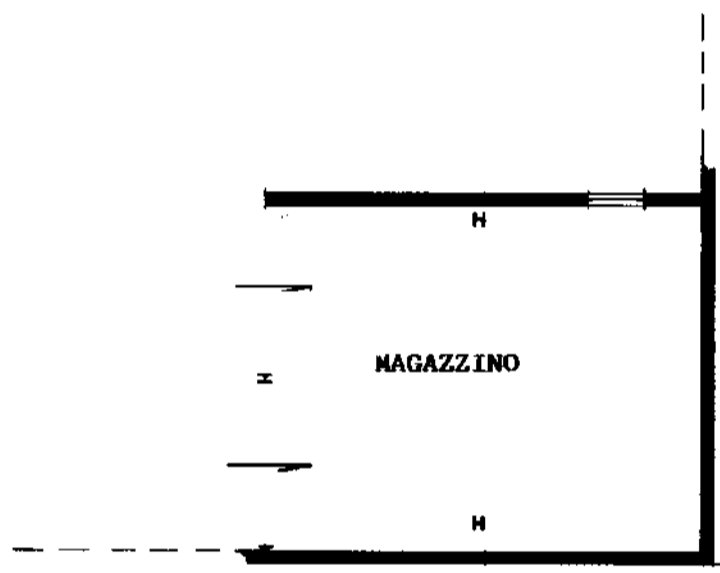

ORIENTAMENTO

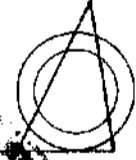


SCALA DI 1:200



1/207

Dichiarazione di N.C.   
Denuncia di variazione

Identificativi catastali  
F. 25  
n. 179 sub. 9

 

**Agenzia del Territorio  
CATASTO FABBRICATI  
Ufficio Provinciale di  
Rovigo**

Dichiarazione protocollo n. RO0109992 del 20/09/2010

Planimetria di u.i.u. in Comune di Taglio Di Po

Strada Statale Romea

civ. SNC

Identificativi Catastali:

Sezione: TP

Foglio: 25


Particella: 179

Subalterno: 10

Scheda n. 1

Scala 1:200

**PIANO TERRA**  
H=6,85 ml.

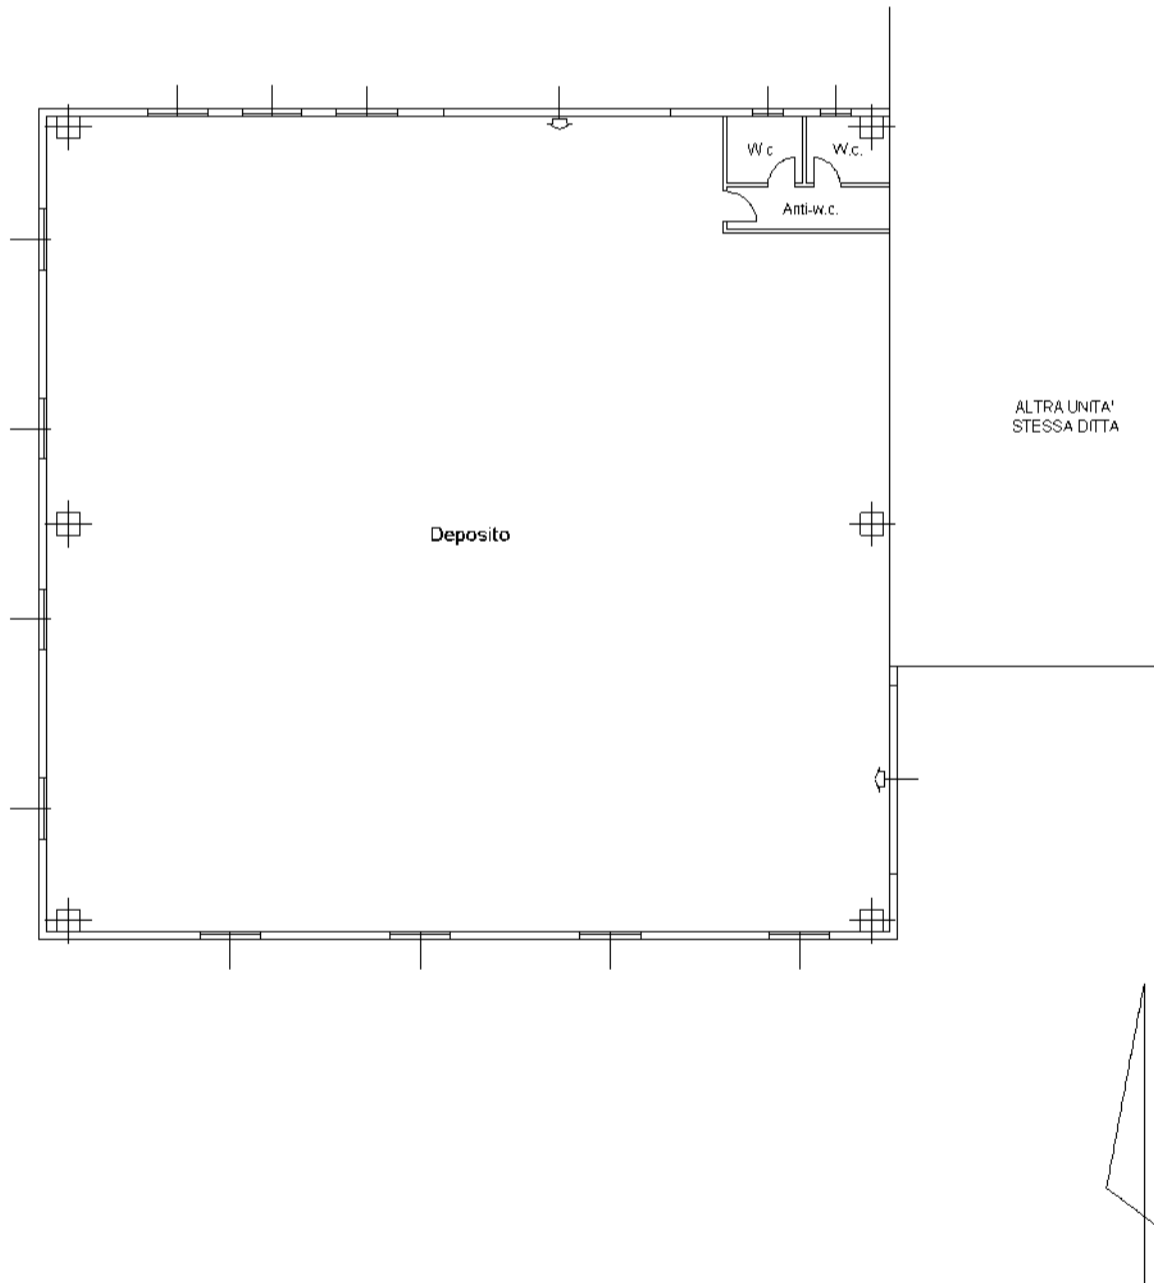

manu 01

Catasto dei Fabbricati - Situazione al 19/03/2024 - Comune di TAGLIO DI PO(L026) - < Sez. urbana TP - Foglio 25 - Particella 179 - Subalterno 10 >  
STRADA STATALE ROMEA n. 30 Piano T