



MINISTERO DELLE FINANZE

Mod. B (Nuovo Catasto Edilizio Urbano)

DIREZIONE GENERALE DEL CATASTO E DEI SERVIZI TECNICI ERARIALI

78 NUOVO CATASTO EDILIZIO URBANO

(R. DECRETO-LEGGE 13 APRILE 1939, N. 452)


Planimetria dell'immobile situato nel Comune di ESTE

Via U. CAMPAGNOLO

Ditta [REDACTED] PROPRIETARIO

Allegata alla dichiarazione presentata all'Ufficio Tecnico Erariale di PADOVA



Scheda N.°

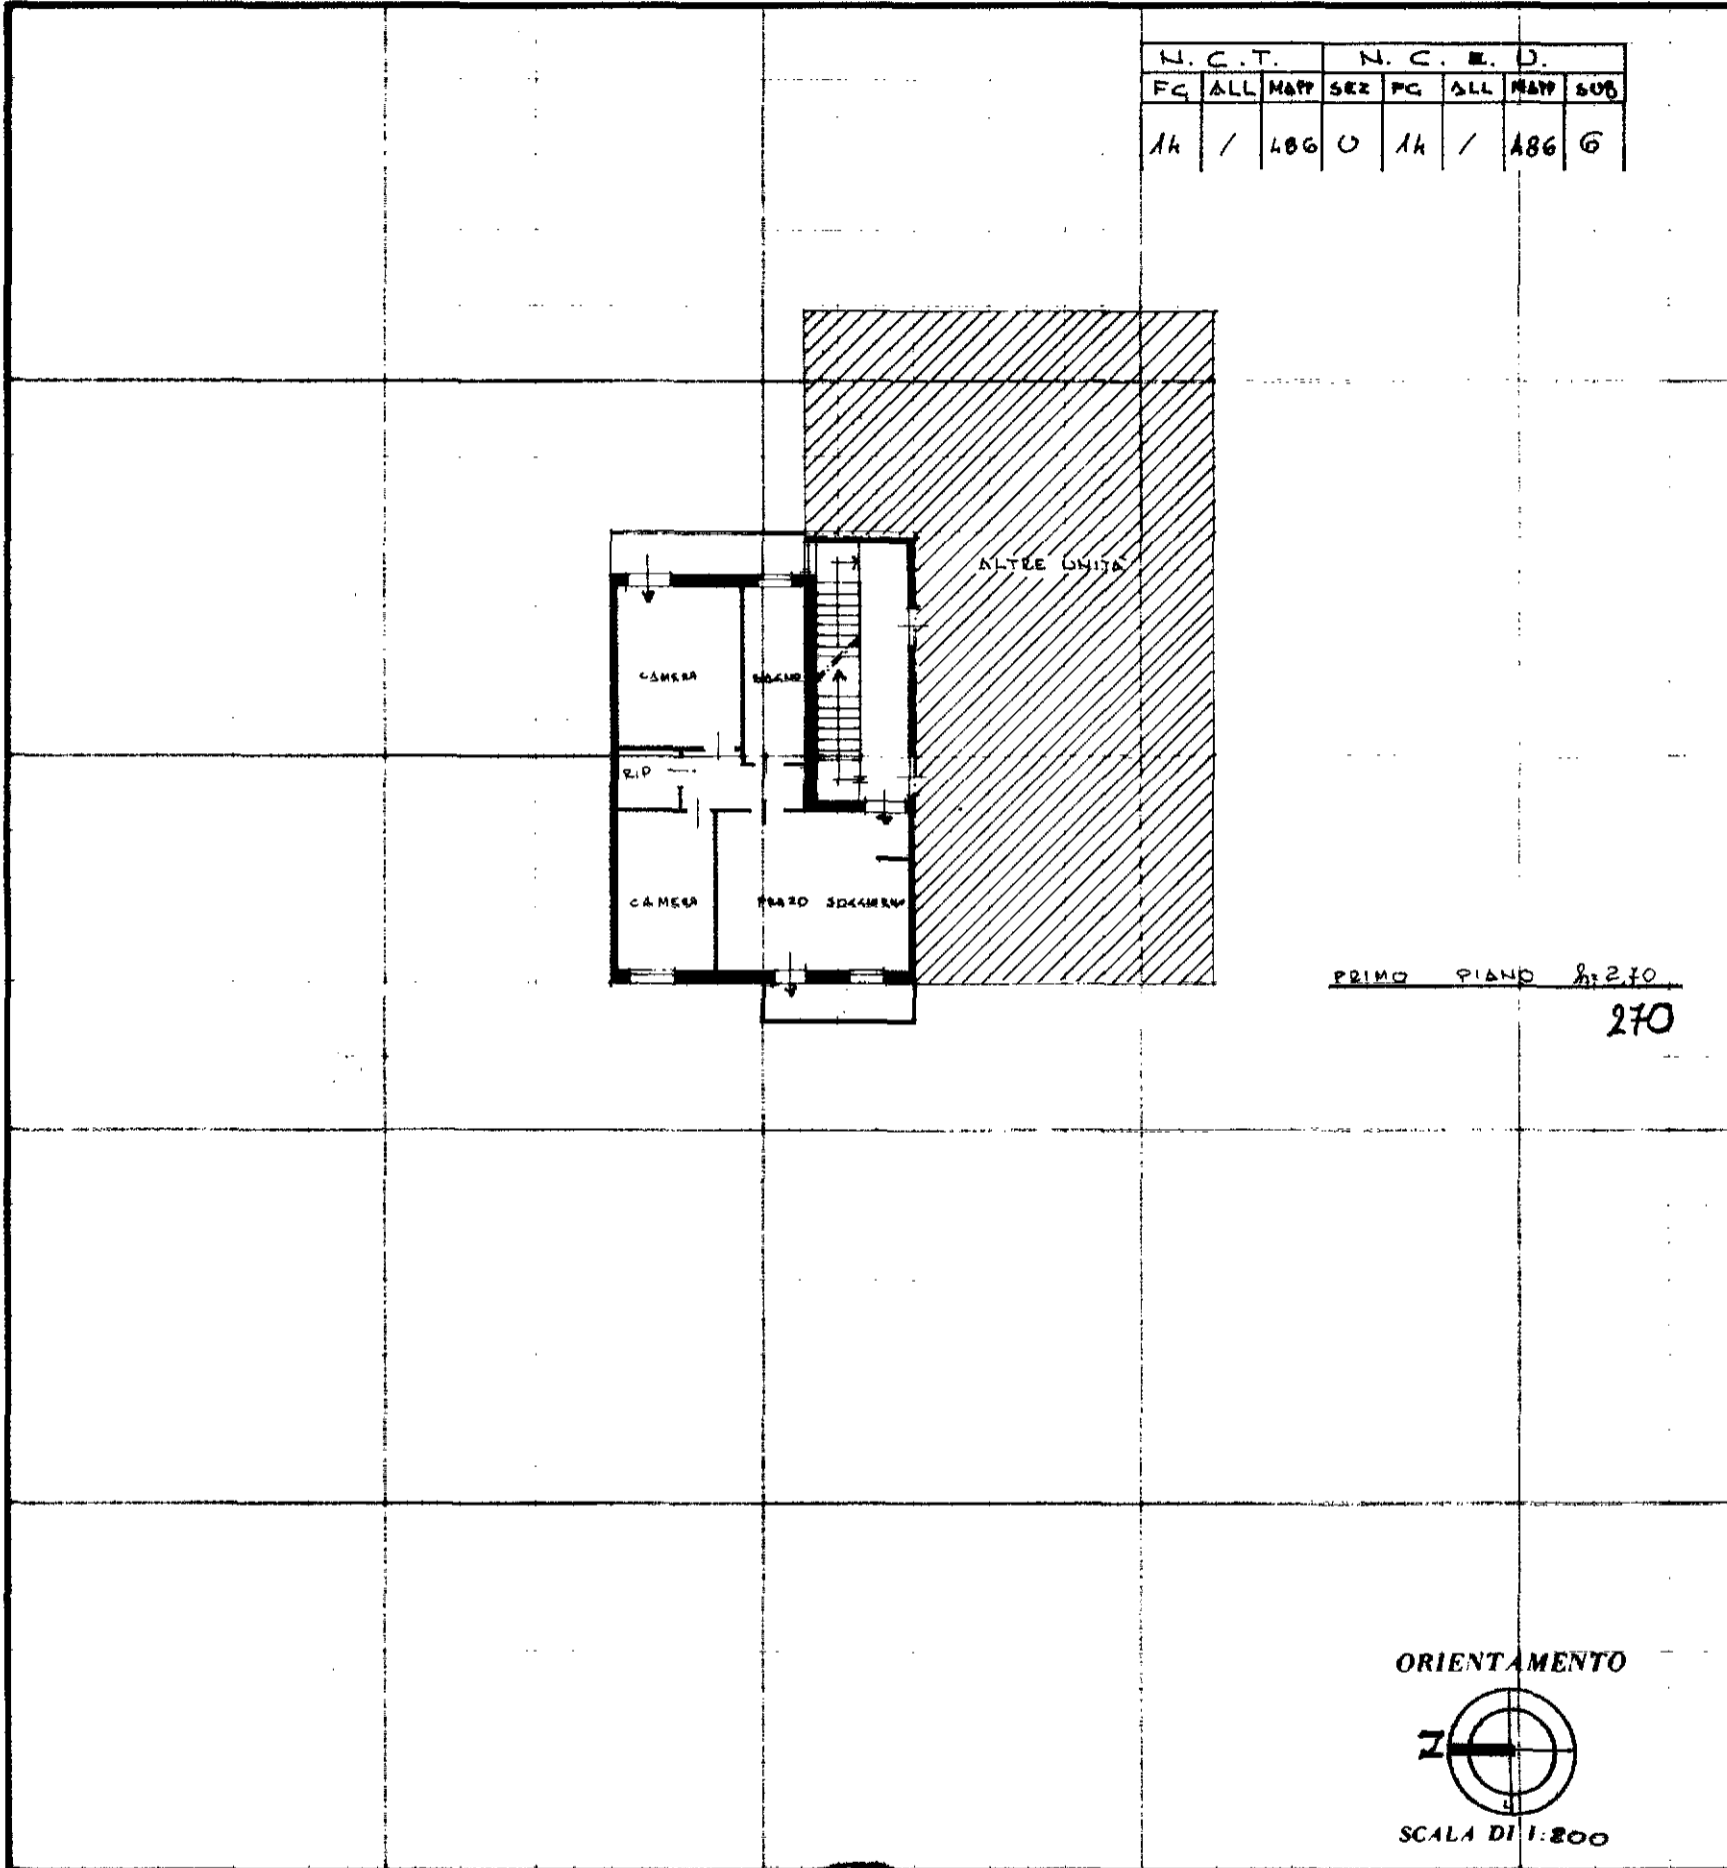


SPAZIO RISERVATO PER LE ANNOTAZIONI D'UFFICIO

DATA
PROT. N.°

5856 - 5MRG88

 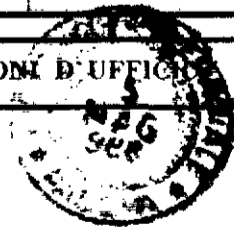

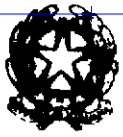

MINISTERO DELLE FINANZE

Mod. B (Nuovo Catasto Eduzio urbano)

DIREZIONE GENERALE DEL CATASTO E DEI SERVIZI TECNICI ERARIALI

82

NUOVO CATASTO EDILIZIO URBANO

(R. DECRETO-LECCO 13 APRILE 1939, N. 452)


Planimetria dell'immobile situato nel Comune di ESTE

Via A. GUARIENTO

Ditta [redacted] proprietario


Allegata alla dichiarazione presentata all'Ufficio Tecnico Erariale di PADOVA

Scheda N.°

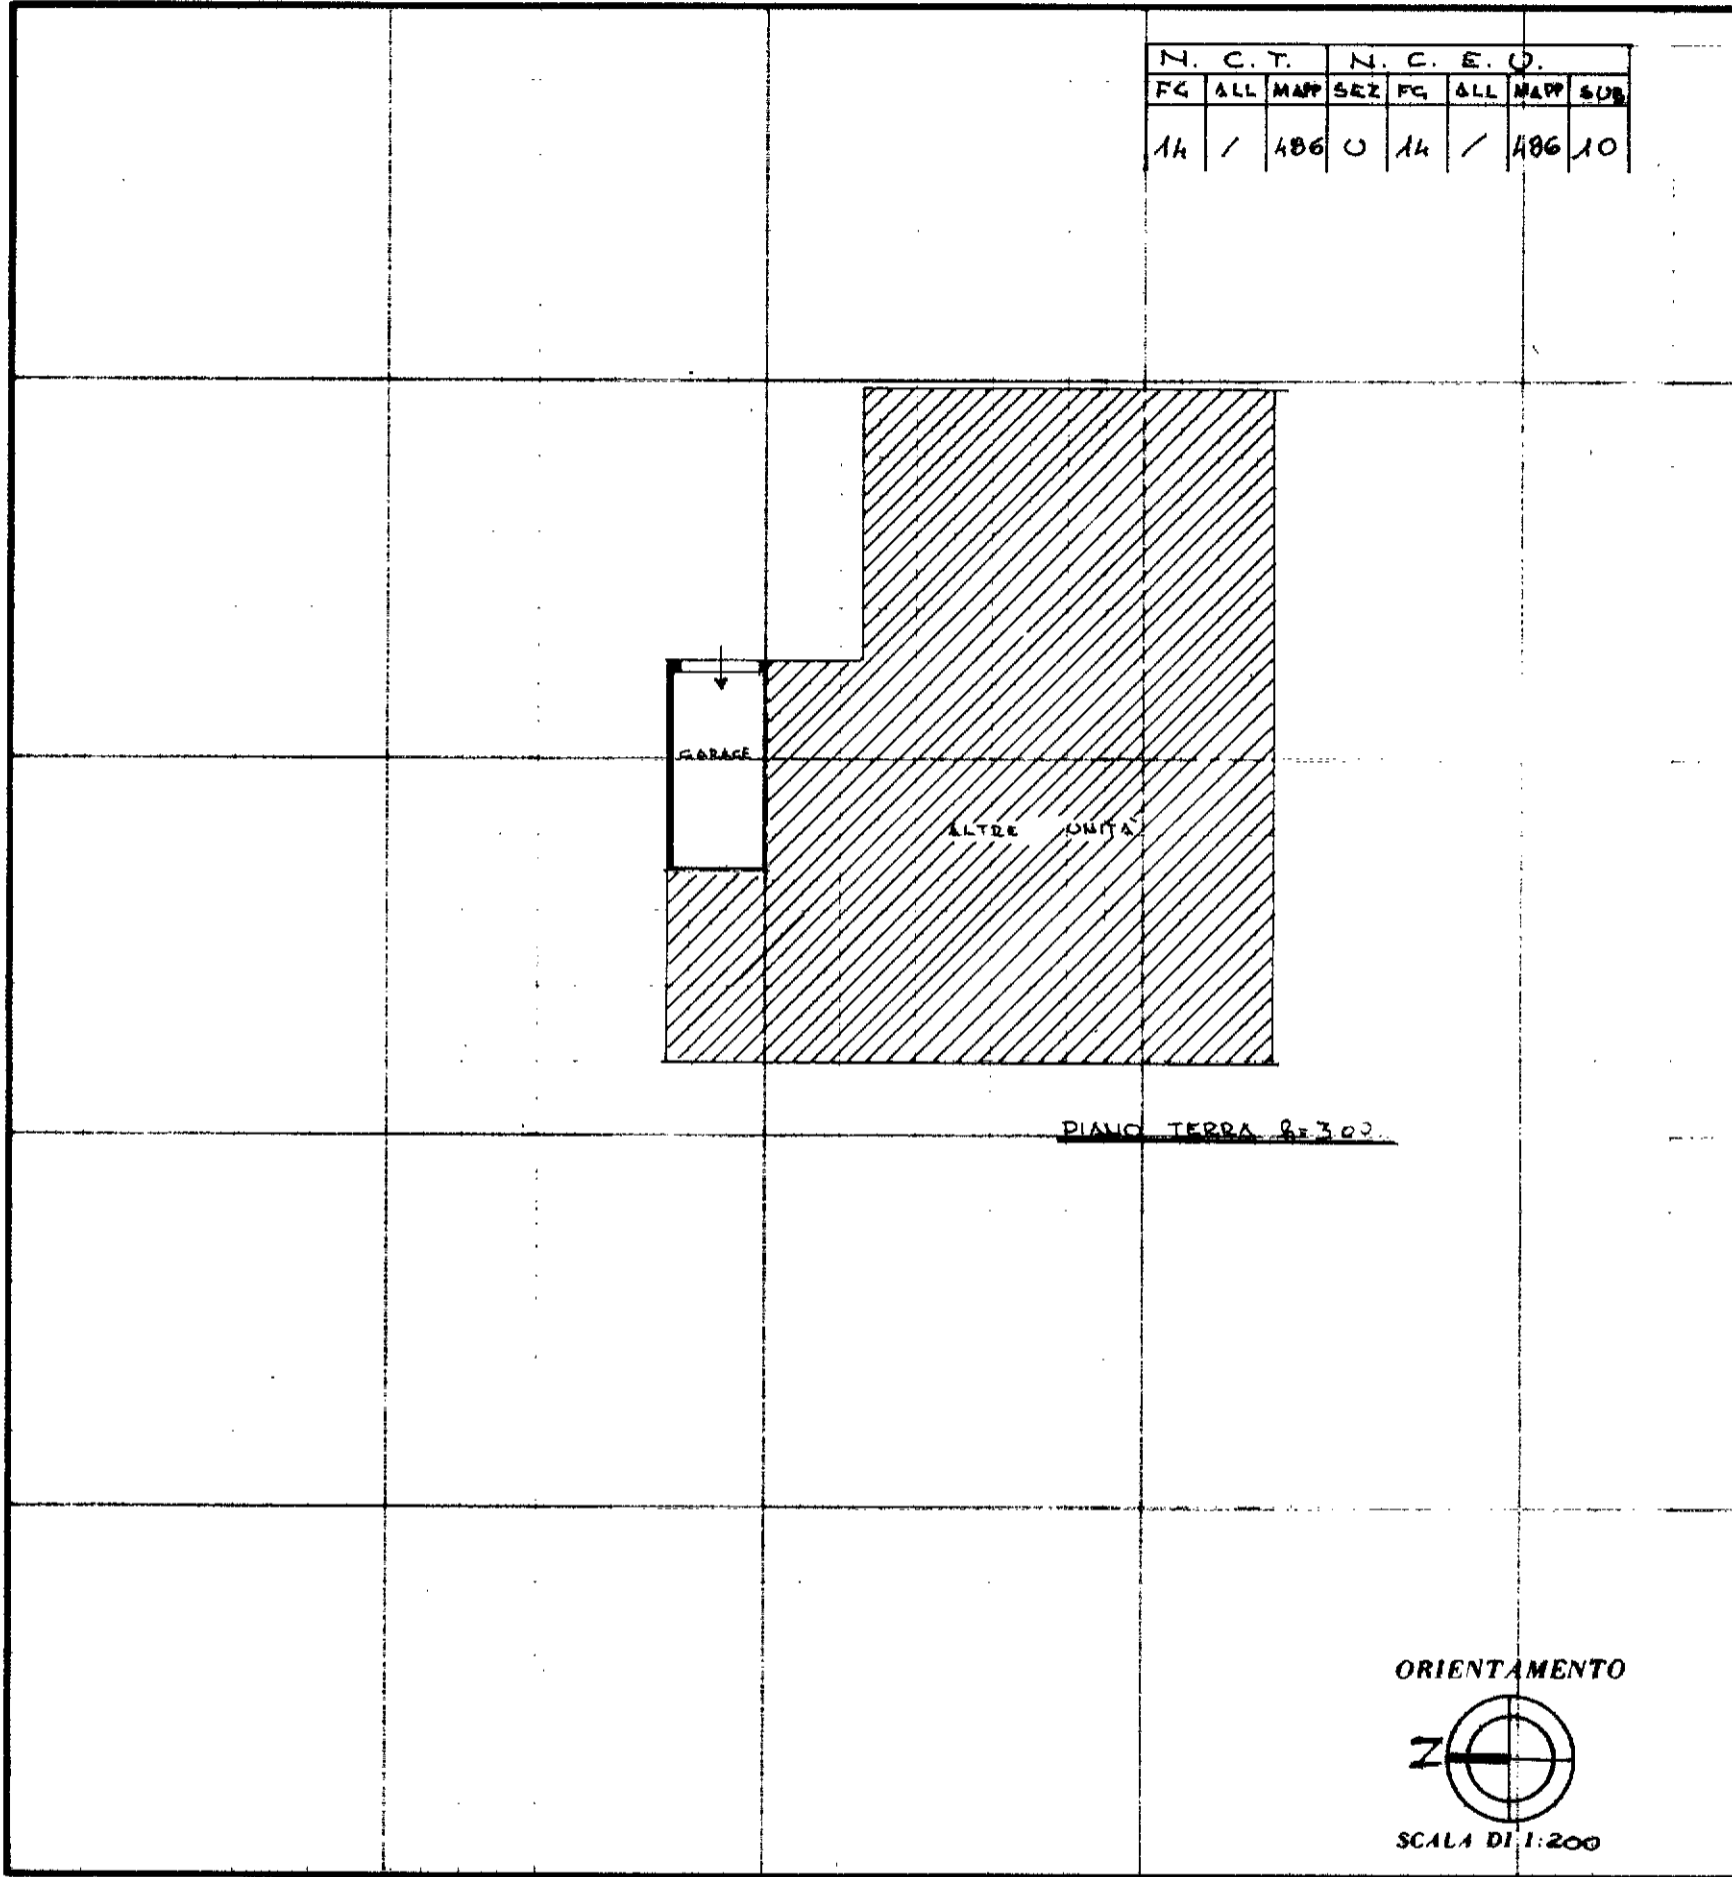

SPAZIO RISERVATO PER LE ANNOTAZIONI D'UFFICIO

DATA
PROT. N.° 5850 - 5 MAG 88

 

man 01

Catasto dei Fabbricati - Situazione al 31/01/2022 - Comune di ESTE(D442) - < Foglio 14 - Particella 486 - Subalterno 10 >
VIA ANTONIO GUARIENTO Piano T