


sviluppo 1:200



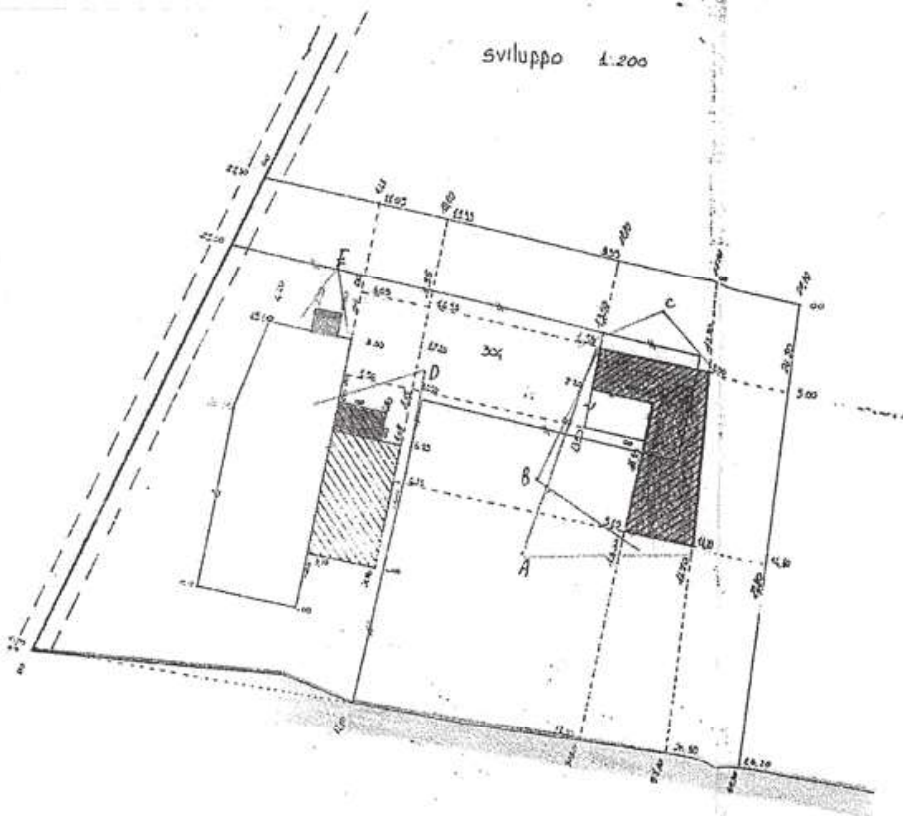


COMUNE DI TRENTO	
Ufficio Proletto	
Prot. n.	4088
del	14 LUG. 1988
CAT.	CL. FASC.

IL TECNICO COMUNALE
ATTESTA
che il medesimo tipo di regolamento è stato
depositato presso l'Ufficio Provinciale di Trento ai sensi della
legge 28.02.35, n. 408, art. 1, comma 1, lett. a) e b) e della legge 16.05.1966, N. 298.
Trento, il 14 LUG. 1988.

Il Tecnico Comunale
Giam. Tacchini, Riccardo



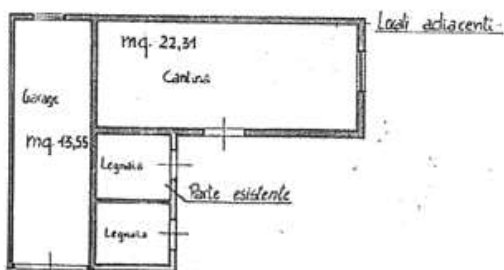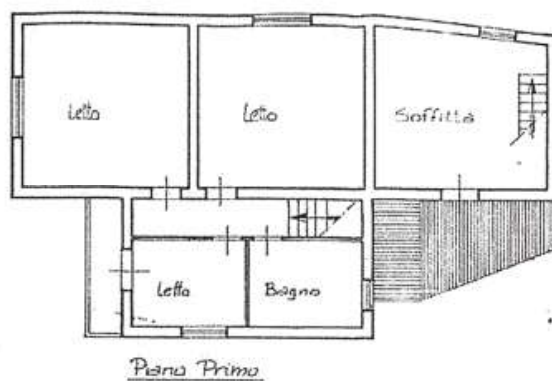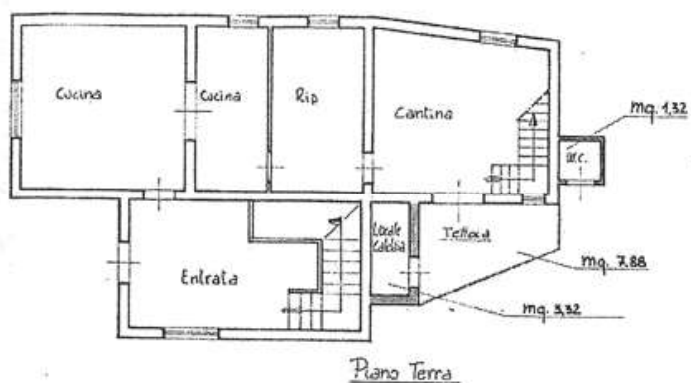

■ parte oggetto di condono

Comune di TRENTO (RO)

Elaborato grafico

in scala 1:100

relativo alla pratica di

condono n° 368

Ditta:

fascicolo 11/26/11/1988

IL TECNICO