

Dichiarazione protocollo n. RO0025124 del 19/05/2016

Planimetria di u.i.u. in Comune di Trecenta

Via Bassa Berguarina

civ. 10

Agenzia delle Entrate
CATASTO FABBRICATI
Ufficio Provinciale di
Rovigo


Identificativi Catastali:
Sezione: TR
Foglio: 27
Particella: 7
Subalterno: 1

Scheda n. 1 Scala 1:200

PIANO TERRA

PIANO PRIMO

Via Bassa Berguarina

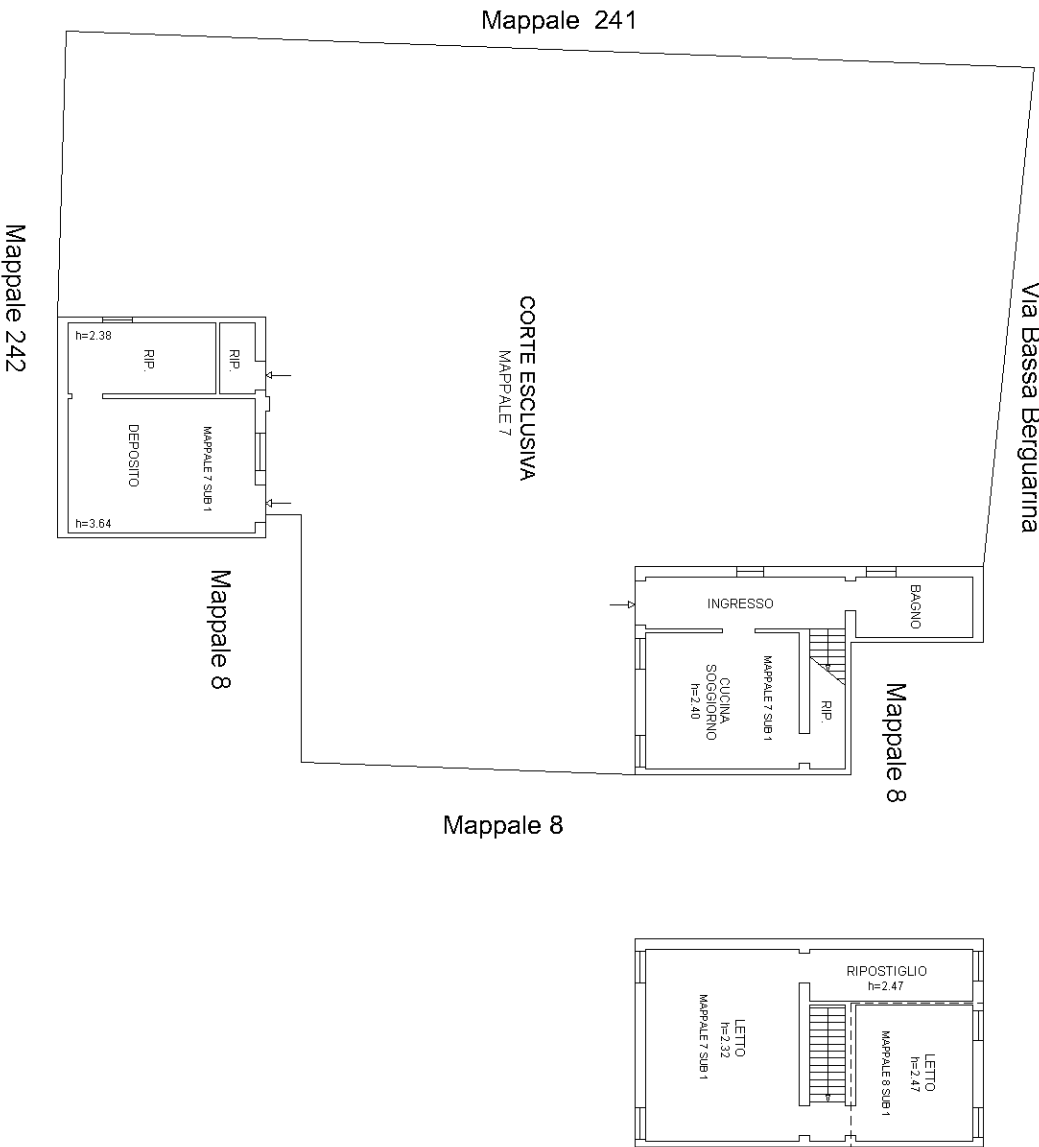

Ultima planimetria in atti

Data: 04/03/2024 - n. T377509 - Richiedente: FRRLRL59H21L939J

Totale schede: 1 - Formato di acquisizione: A4(210x297) - Formato stampa richiesto: A4(210x297)