

**Agenzia del Territorio
CATASTO FABBRICATI
Ufficio Provinciale di
Rovigo**

Dichiarazione protocollo n. RO0125123 del 15/09/2008

Planimetria di u.i.u. in Comune di Salara

Via Coati

civ. 766

Identificativi Catastali:

Sezione:


Foglio: 14

Particella: 148


Subalterno: 3

Scheda n. 1

Scala 1:200

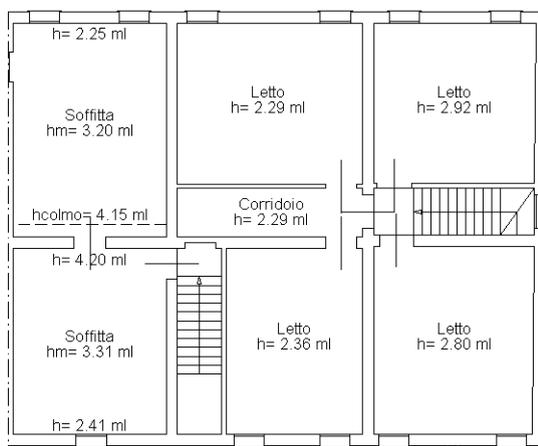

PIANO PRIMO

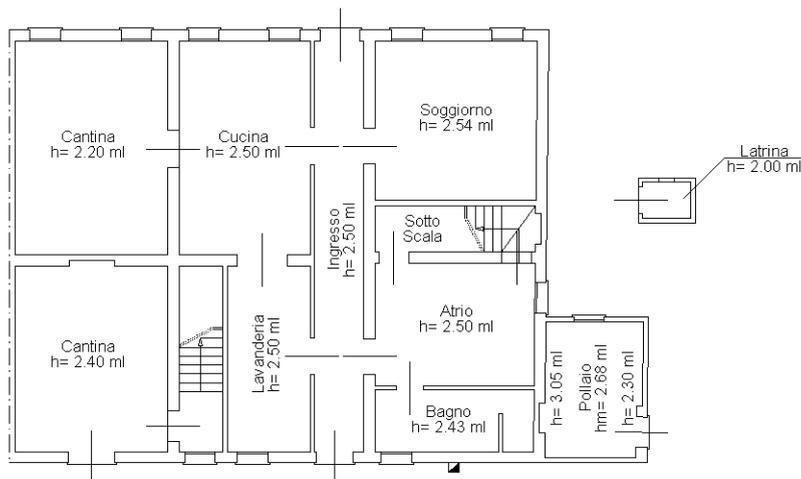

PIANO TERRA



Ultima planimetria in atti