


ALLEGATO N.1

Estratto di mappa

Rovigo 16.01.2024

L'Esperto alla stima
Geom. Massimo Chiarelli



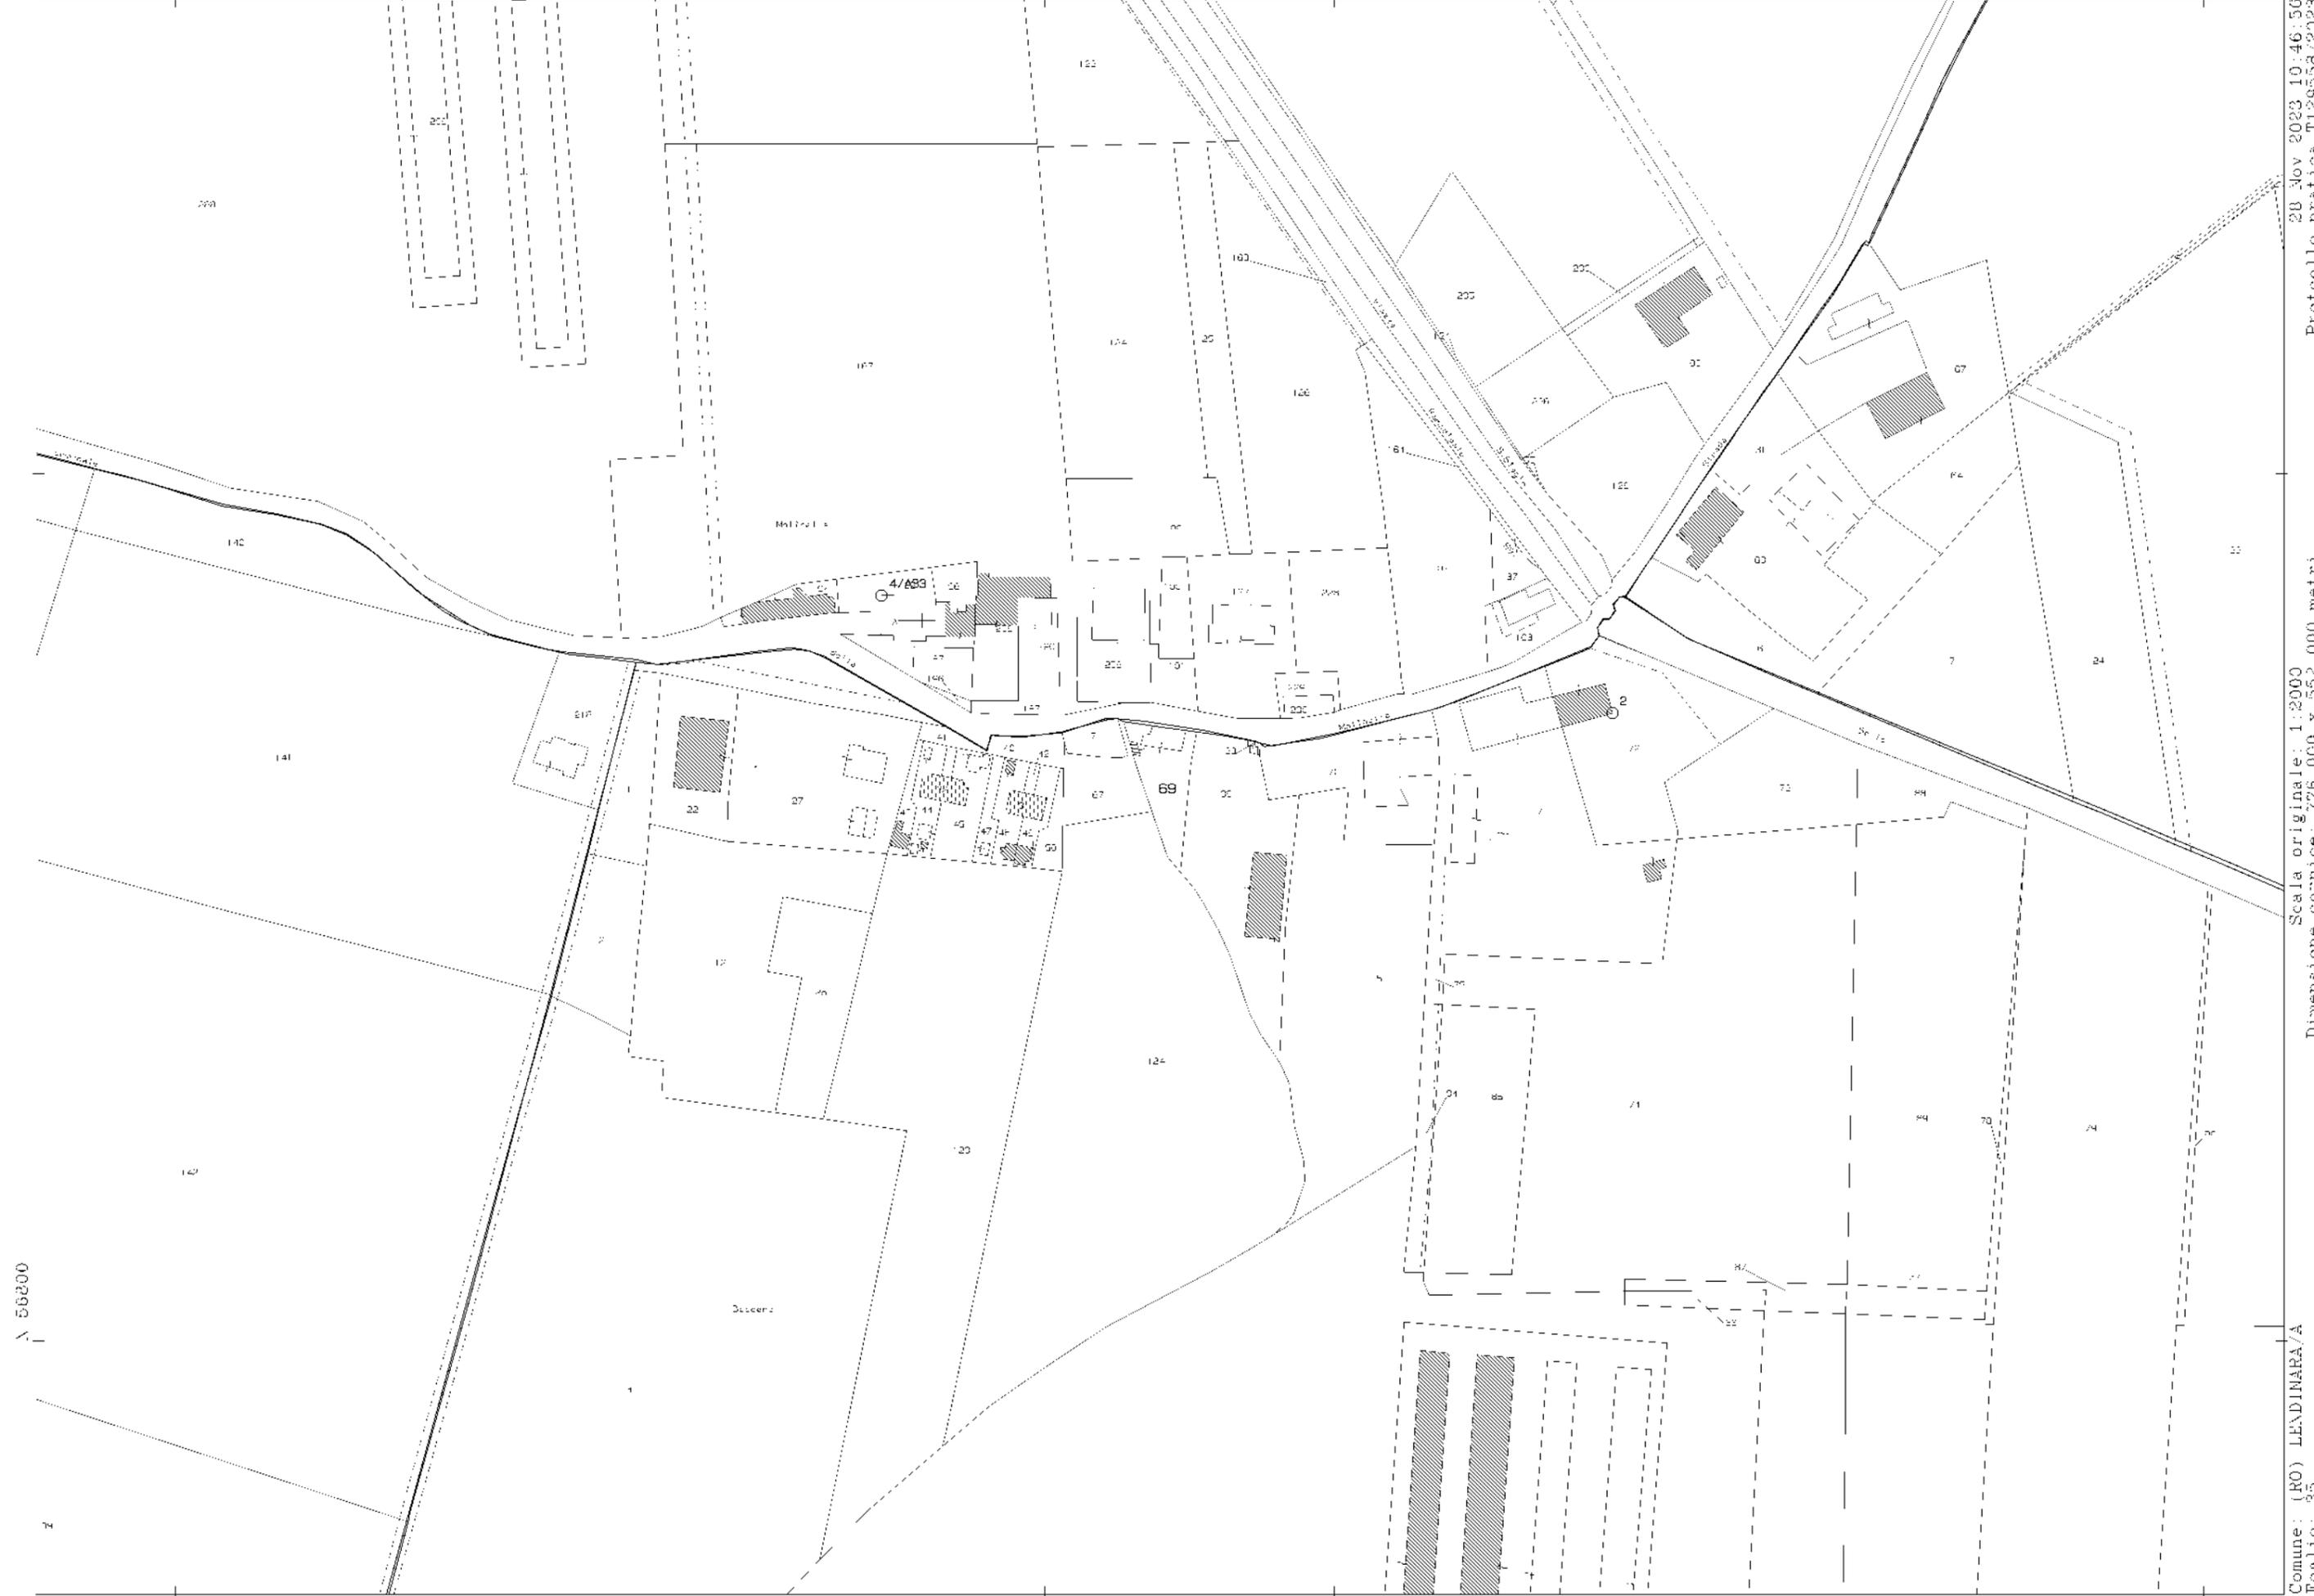

28 Nov 2023 10:46:50
Protocollo pratica T129558/2023

Scala originale: 1:2000
Dimensione cornice: 776.000 x 552.000 metri

Comune: (RO) LENDINARA/A
Foglio: 85

ALLEGATO N.3

Planimetrie catastali

Rovigo 16.01.2024

L'Esperto alla stima
Geom. Massimo Chiarelli



A handwritten signature in blue ink, appearing to read "M. Chiarelli", written over a horizontal line.



ELABORATO PLANIMETRICO

Agenzia del Territorio
CATASTO FABBRICATI
Ufficio Provinciale di
Rovigo

Comune di Lendinara

Protocollo n. RO0090756 del 19/07/2012

Sezione: LE

Foglio: 35


Particella: 69

Tipo Mappale n.

del

Dimostrazione grafica dei subalterni

Scala 1 : 500

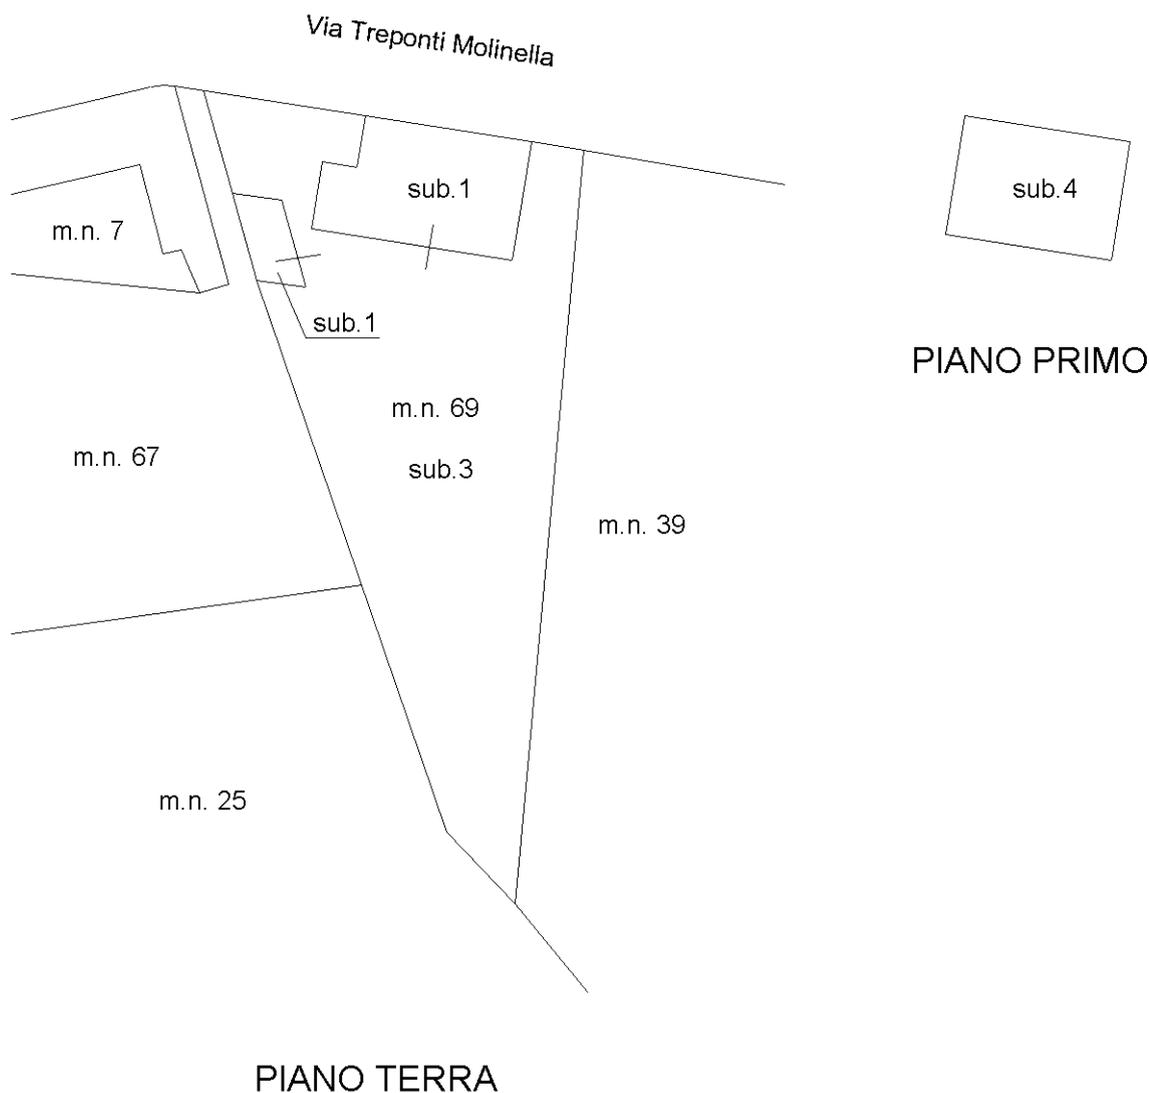

Ultima planimetria in atti



ACCERTAMENTO DELLA PROPRIETÀ IMMOBILIARE URBANA ELENCO DEI SUBALTERNI ASSEGNATI

Comune LENDINARA	Sezione LE	Foglio 35	Particella 69	Tipo mappale	del:
---------------------	---------------	--------------	------------------	--------------	------

Sub	UBICAZIONE via/piazza	n.civ	Piani	Scala	Int	DESCRIZIONE
1	via treponti molinella	2	T			ABITAZIONE
2						SOPPRESSO
3	via treponti molinella		T			BENE NON CENSIBILE (CORTE) COMUNE AI SUB. 1 E SUB.4 DEL M.N. 69
4	via treponti molinella	2	1			UNITA' IN CORSO DI COSTRUZIONE

Visura telematica



MODULARIO
F. rig. rend. 497




MINISTERO DELLE FINANZE
DIPARTIMENTO DEL TERRITORIO
CATASTO EDILIZIO URBANO (RDL 13-4-1939, n. 652)

MOD. **BN** (CEU)

LIRE
500

Planimetria di u.i.u. in Comune di LENDINARA via MOLINELLA civ.

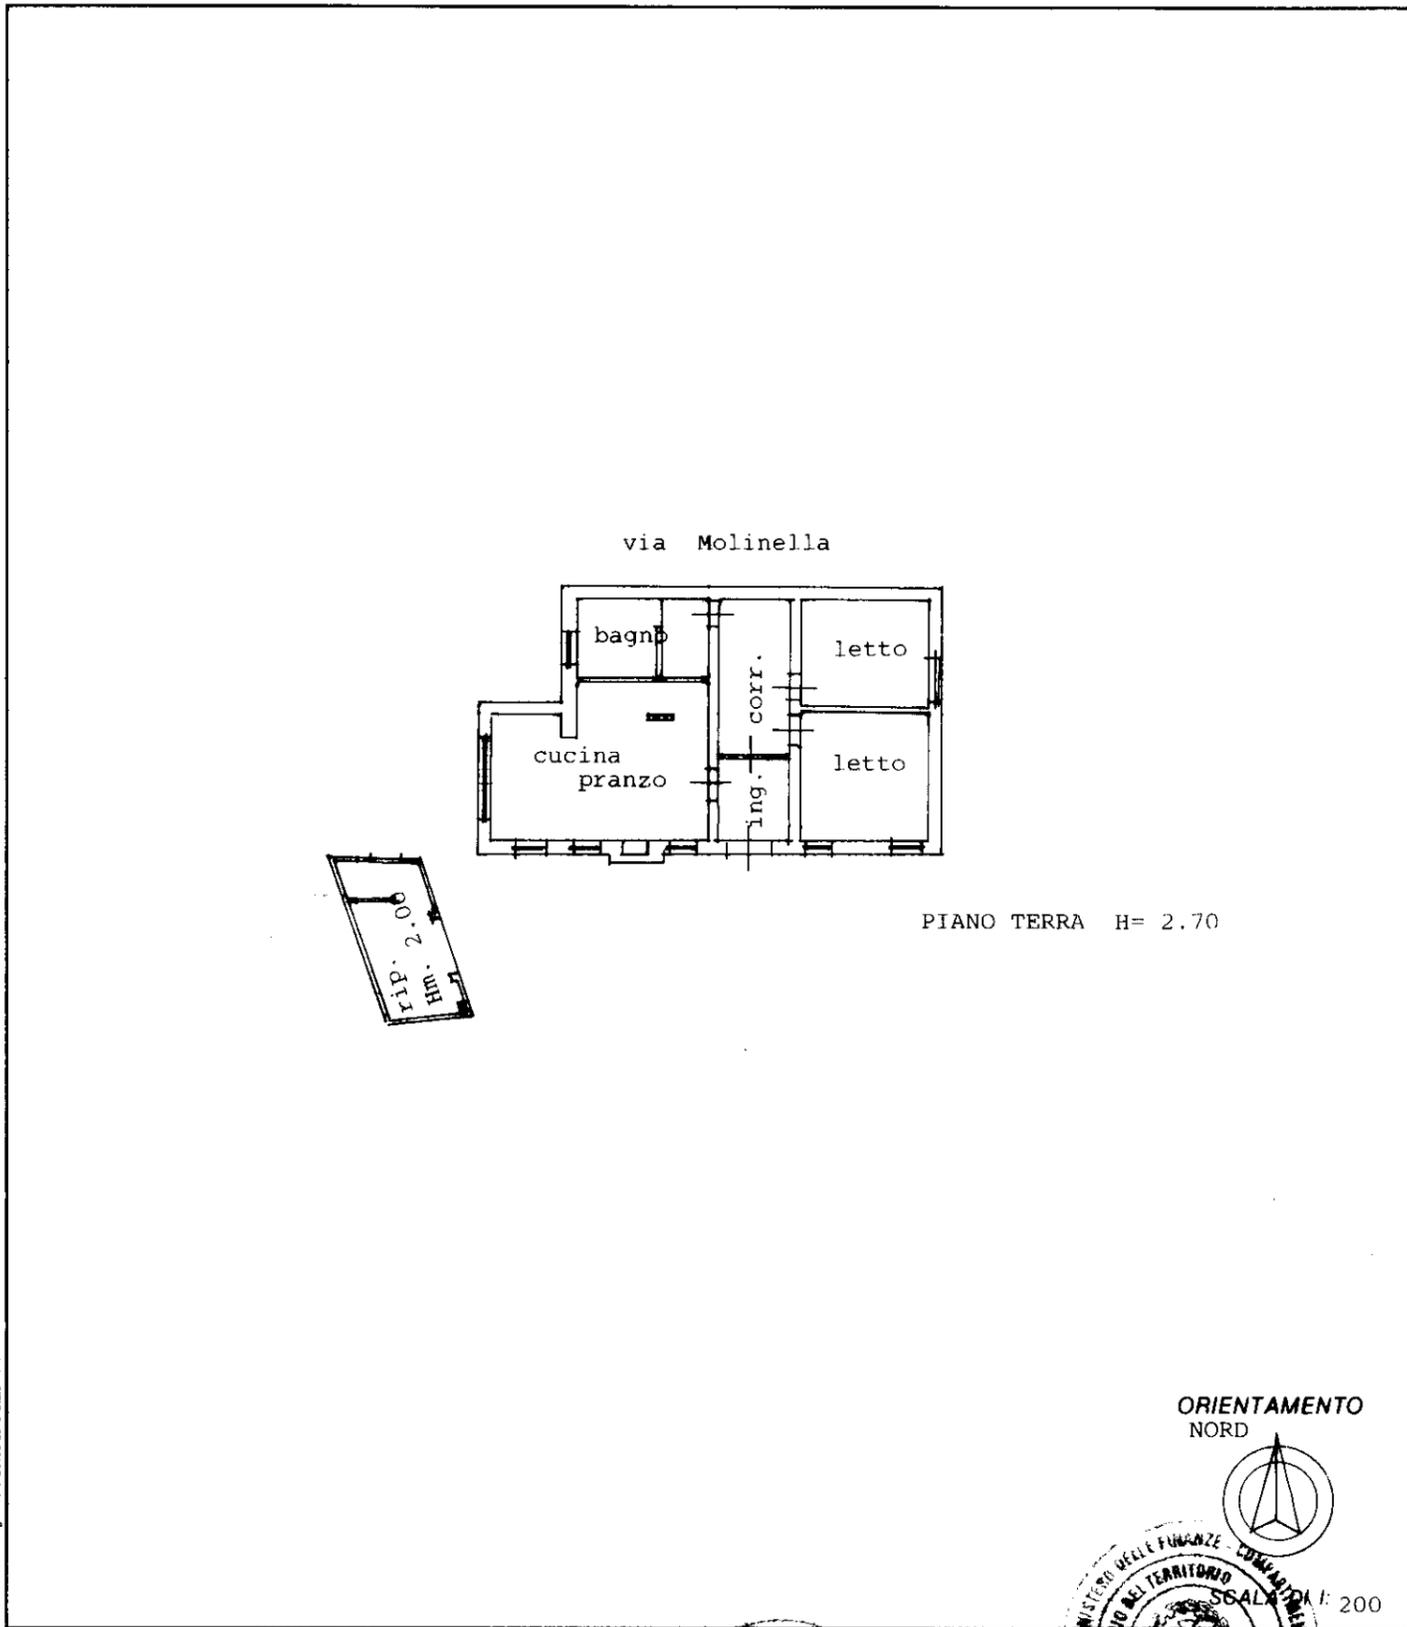

Forma: Istituto Poligrafico e Zecca dello Stato - PV

Dichiarazione di N.C.
Denuncia di variazione

Identificativi catastali
F. 35
n. 69 sub. 1

