

MODULARIO
F. - Catasto - 431



MINISTERO DELLE FINANZE
DIPARTIMENTO DEL TERRITORIO

Mod. EP/1 CEU


Ufficio Tecnico Erariale di ROVIGO

ELABORATO PLANIMETRICO

Pag. n. 1 di 3

Ubicazione e riferimenti catastali dell'immobile

Comune <u>TAGLIO DI PO</u>	C.T. SezTP <u>Fgl24</u> Mapp. <u>342</u>
Via/piazza <u>S.S. ROMEA N° 309</u> n. <u>.....</u>	C.E.U. SezTP <u>Fgl24</u> Mapp. <u>342</u>
ESTRATTO DI MAPPA scala 1: <u>2 00</u>	Tipo mappale n. <u>148</u> del <u>02.12.1985</u>

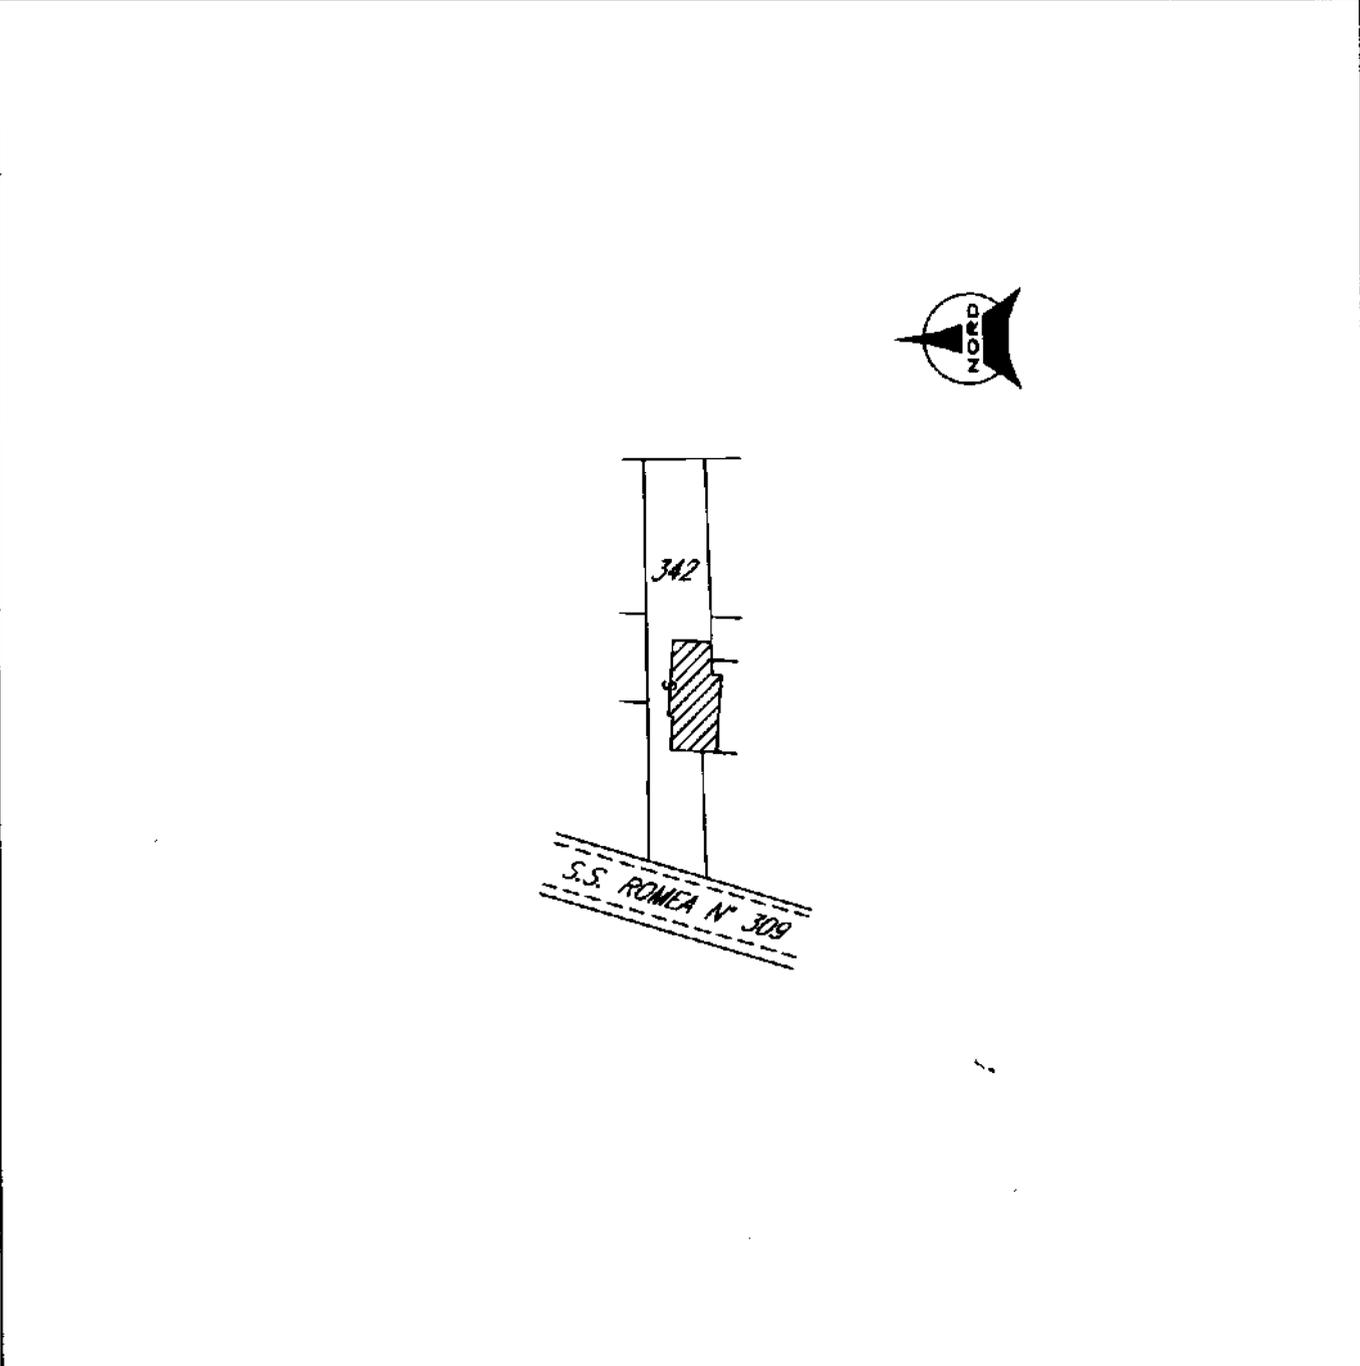

Riservato all'Ufficio Tecnico Erariale

L'operatore

Protocollo

Sostituisce il presente mod. EP/1 prot. n. 1291755 del 19/03/2024. Richiedente: Telematico

Annulato e sostituito dal mod. EP/1 prot. n. 1291755 del 19/03/2024. Formato di acquisizione: A4(210x297) - Formato stampa richiesto: A4(210x297) - Fattore di scala non utilizzabile

Elaborato Planimetrico - Catasto dei Fabbricati - Situazione al 19/03/2024 - Comune di TAGLIO DI PO(L026) - < Sez. urbana TP - Foglio 24 Particella 342 >



MODULARIO
P. - Catasto - 432



MINISTERO DELLE FINANZE
DIPARTIMENTO DEL TERRITORIO

Mod. EP/2 CEU

Ufficio Tecnico Erariale di ROVIGO


ELABORATO PLANIMETRICO

Pag. n. 2 di 3

Comune	Sezione	Foglio	Numero	Tipo mappale n.	del
TAGLIO DI PO	TP	24	342	148	02.12.1985

DIMOSTRAZIONE GRAFICA DEI SUBALTERNI ASSEGNATI

scala 1: **5 00**

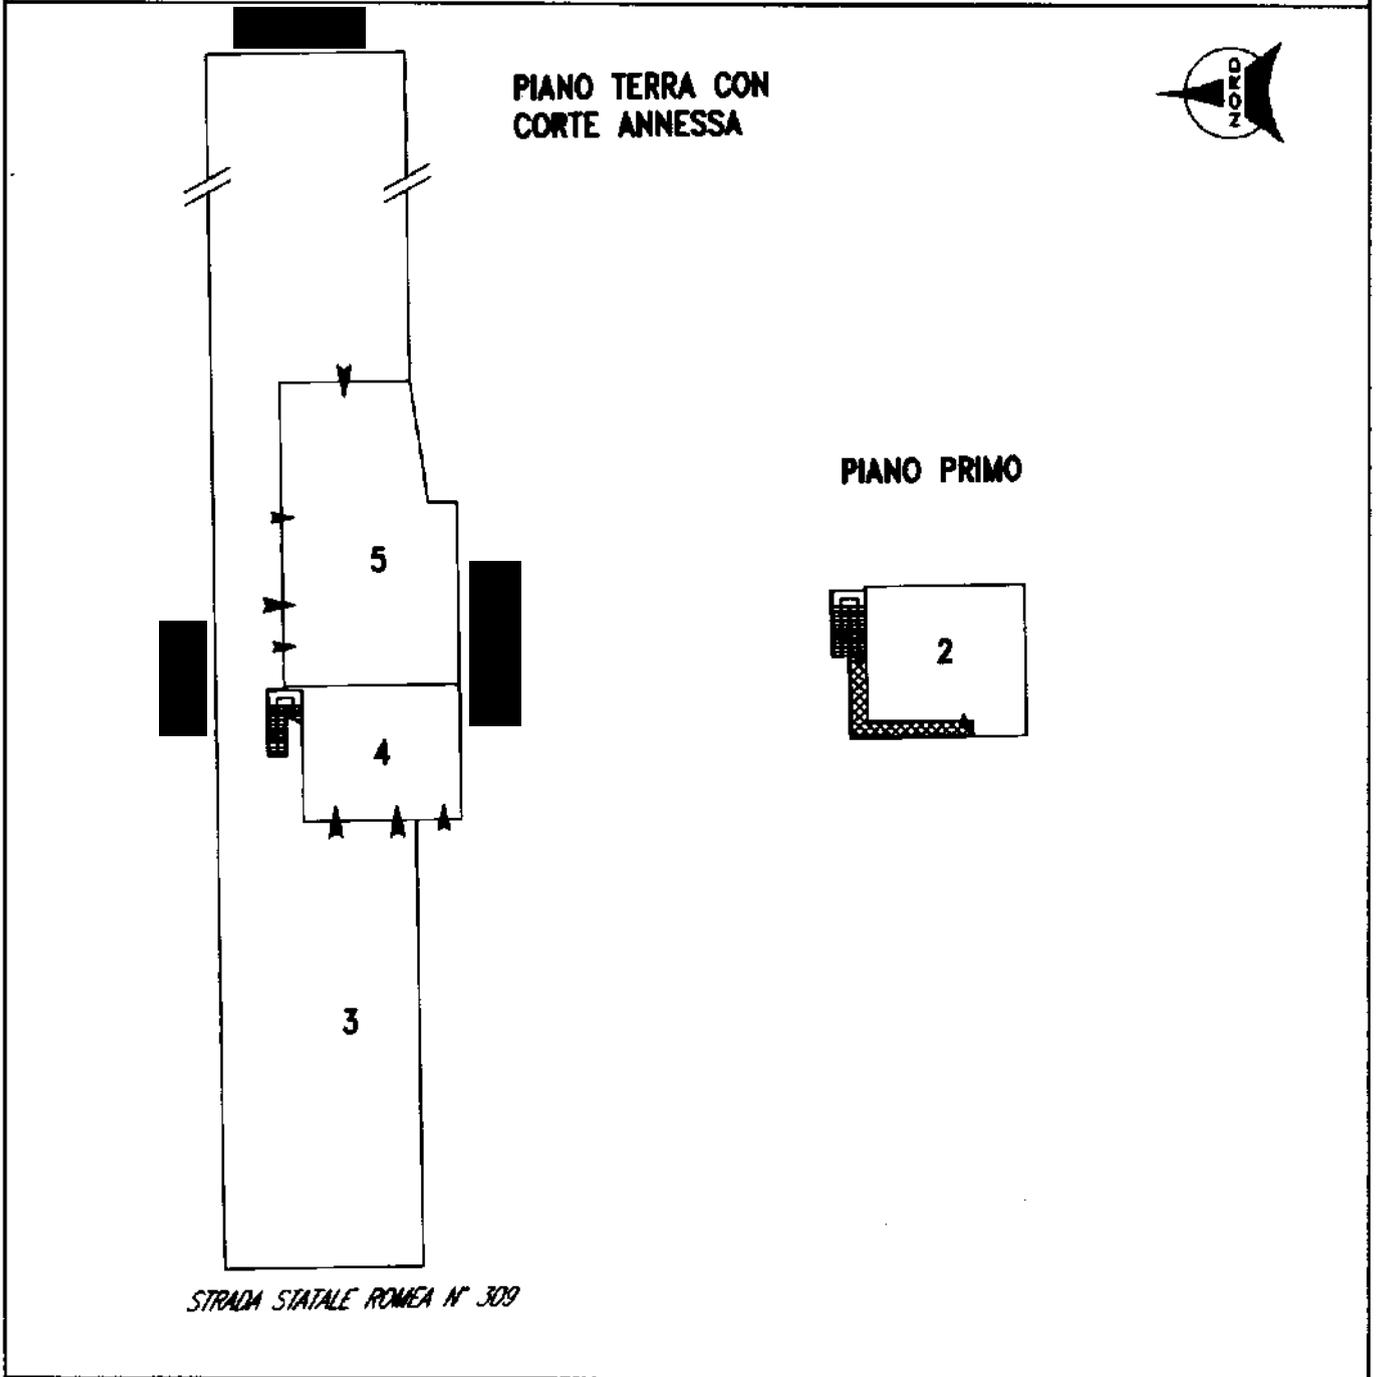

Riservato all'Ufficio Tecnico Erariale

L'operatore

Protocollo

Sostituisce presente mod. EP/2 prot. Richiedente: Telematico

Annullato e sostituito dal mod. EP/2 prot.

Ultima planimetria in atti

Data presentazione: 20/06/2001 - Data: 19/03/2024 - n. T291755 - Richiedente: Telematico

Totale schede: 3 - Formato di acquisizione: A4(210x297) - Formato stampa richiesto: A4(210x297) - Fattore di scala non utilizzabile

Catasto Planimetrico - Catasto dei Fabbricati - Situazione al 19/03/2024 - Comune di TAGLIO DI PO(L026) - < Sez. urbana TP - Foglio 24 Particella 342 >




MINISTERO DELLE FINANZE
DIREZIONE GENERALE DEL CATASTO E DEI SERVIZI TECNICI ERARIALI
NUOVO CATASTO EDILIZIO URBANO

150

Planimetria dell'immobile situato nel Comune di TAGLIO DI PO Via S.S. ROMEA

Ditta [REDACTED]

Allegata alla dichiarazione presentata all'Ufficio Tecnico Comunale di ROVIGO

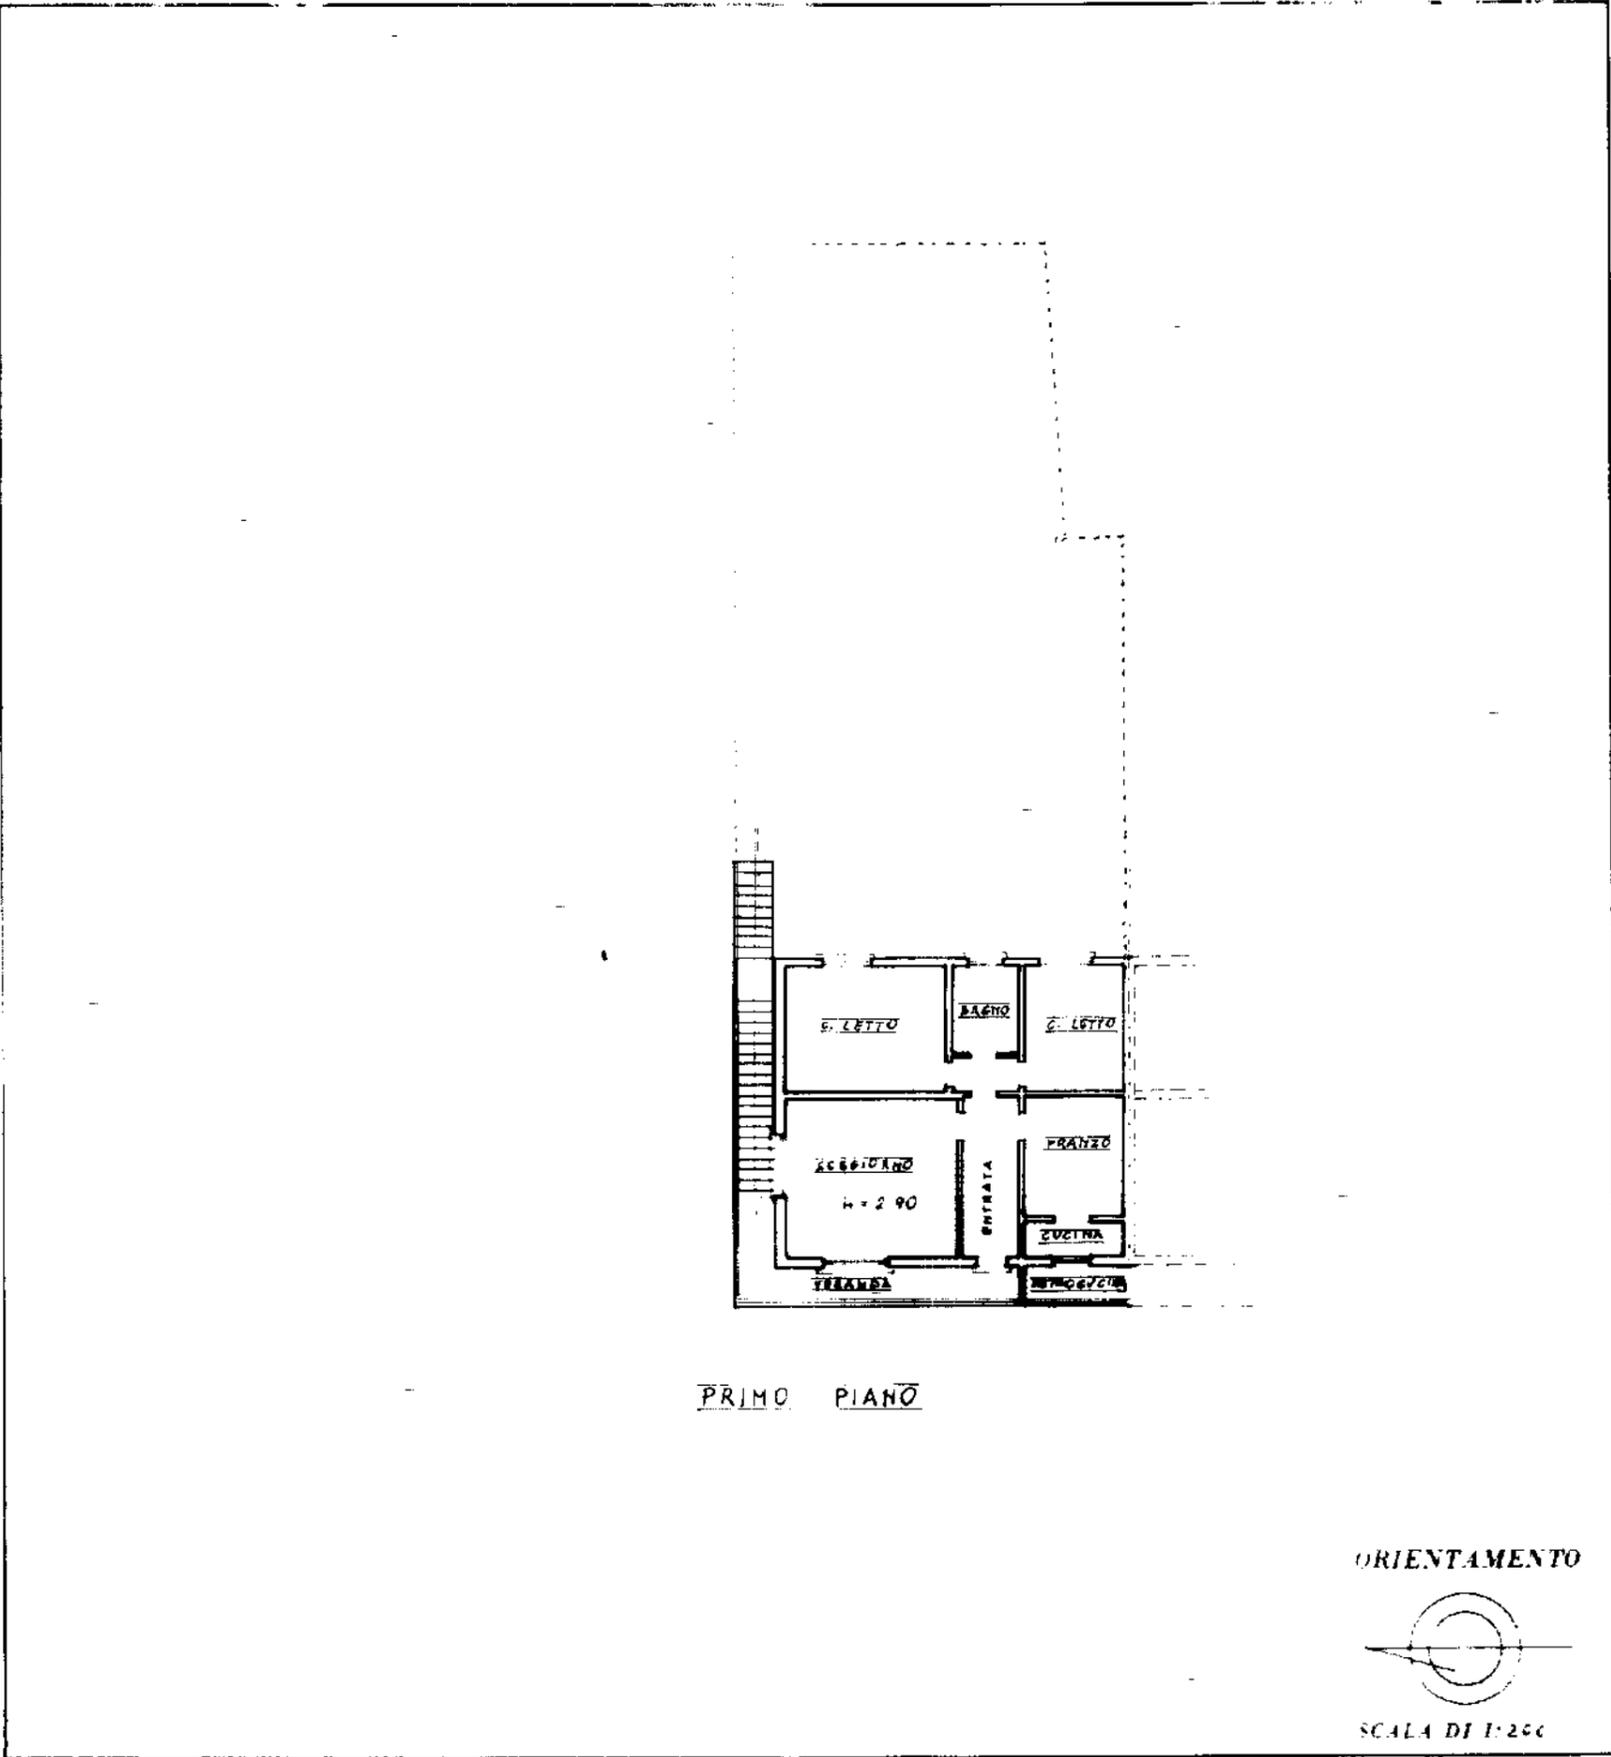

SPAZIO RISERVATO PER LE ANNOTAZIONI D'UFFICIO

DATA

PROT. N°


19/03/2024
182/85

24

342

2

1827

 

MODULARIO
F. rig. rend. 497




MINISTERO DELLE FINANZE
DIPARTIMENTO DEL TERRITORIO
CATASTO EDILIZIO URBANO (RDL 13-4-1939, n. 652)

MOD. **BN** (CEU)

LIRE
500

Planimetria di u.i.u. in Comune di TAGLIO DI PO via S.S. ROMEA civ.

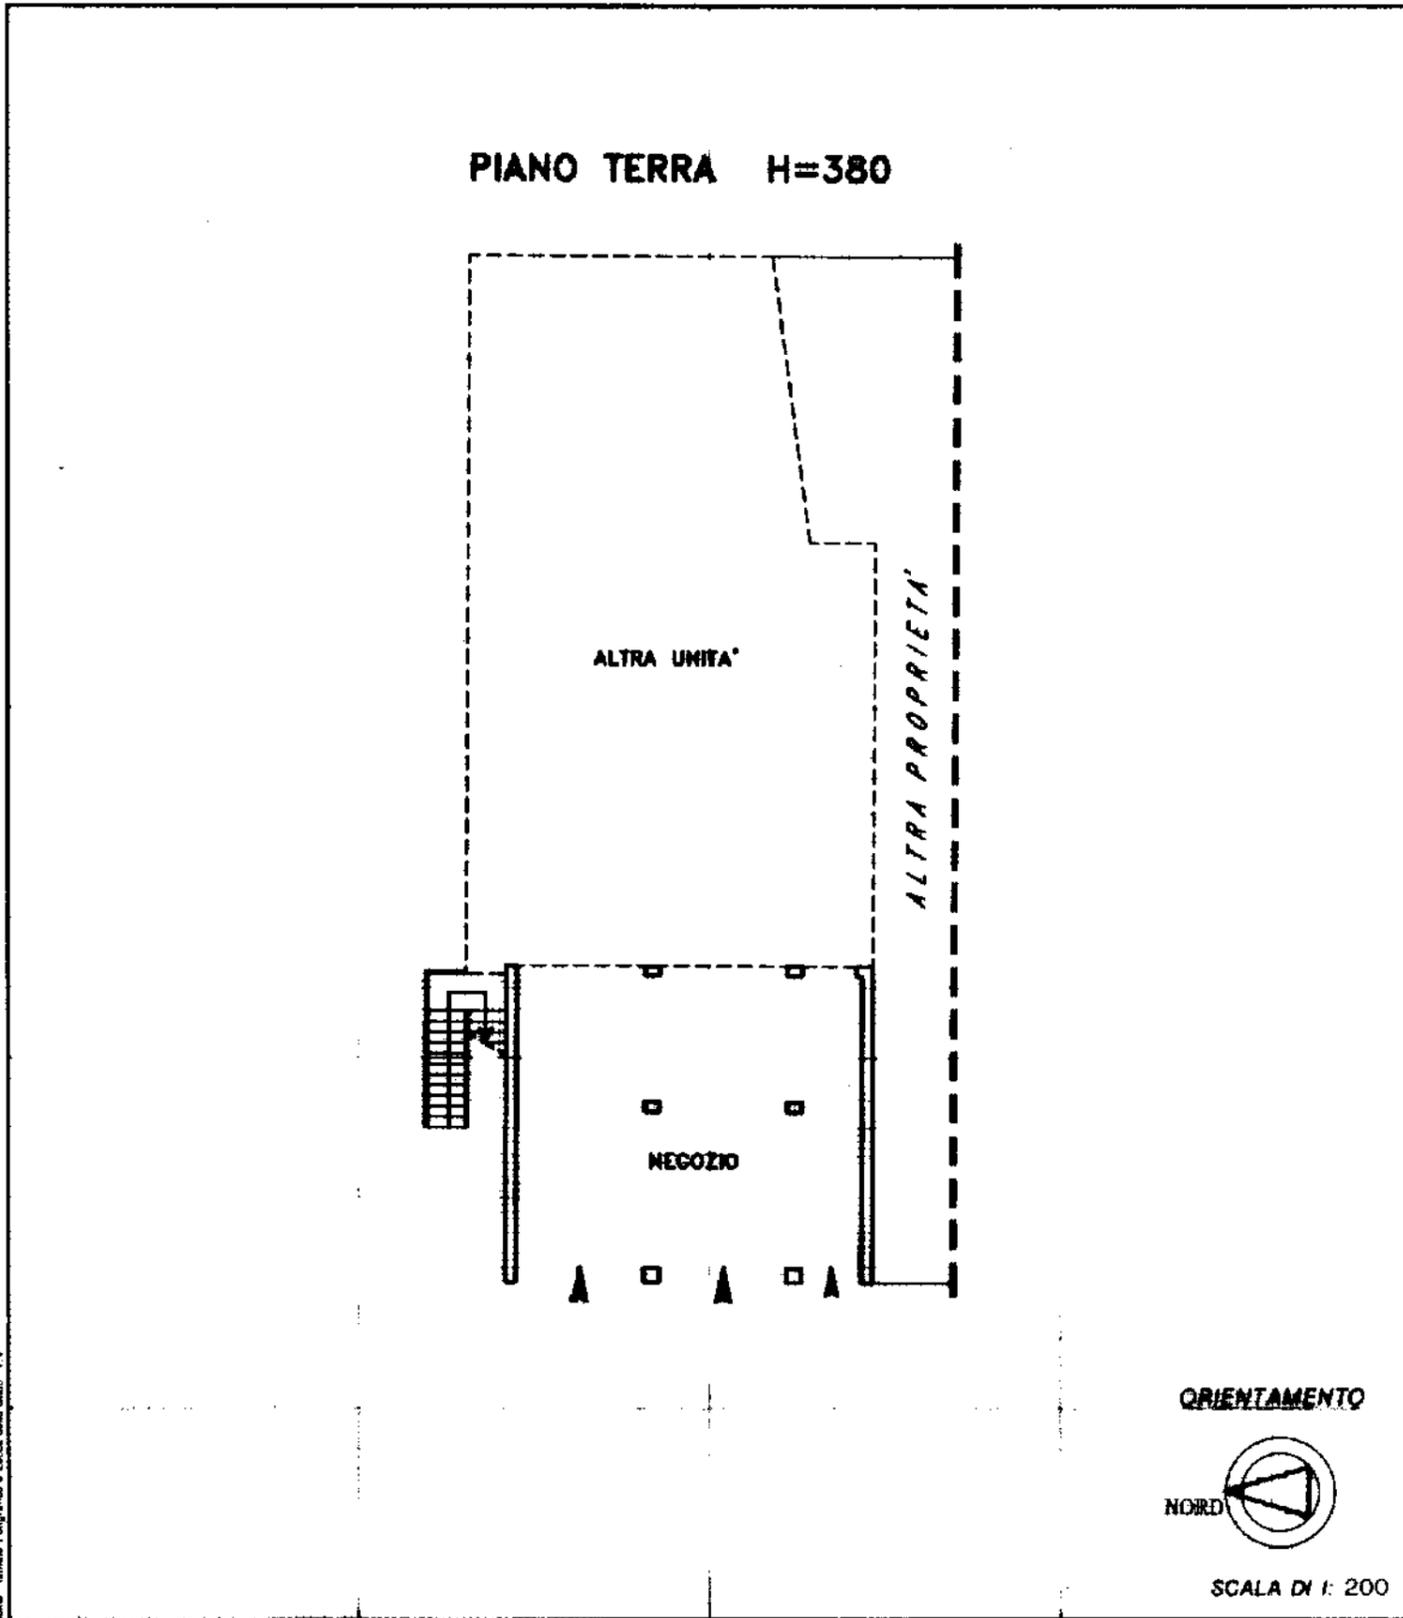

Catasto Edilizio Urbano - Foglio 24 - Particella 342 - Subalterno 4

Dichiarazione di N.C.
Denuncia di variazione

Identificativi catastali
F. 24
n. 342 sub 4

RISERVATO ALL'UFFICIO

mapa 01

Catasto dei Fabbricati - Situazione al 19/03/2024 - Comune di TAGLIO DI PO (L026) - < Sez. urbana TP - Foglio 24 - Particella 342 - Subalterno 4 >
STRADA STATALE ROMEA n. 37 Piano T

MODULARIO
F. rig. rend. 487




MINISTERO DELLE FINANZE
DIPARTIMENTO DEL TERRITORIO
CATASTO EDILIZIO URBANO (RDL 13-4-1939, n. 652)

MOD. BN (CEU)

LIRE
500


Planimetria di u.i.u. in Comune di TAGLIO DI PO via S.S. ROMEA civ.

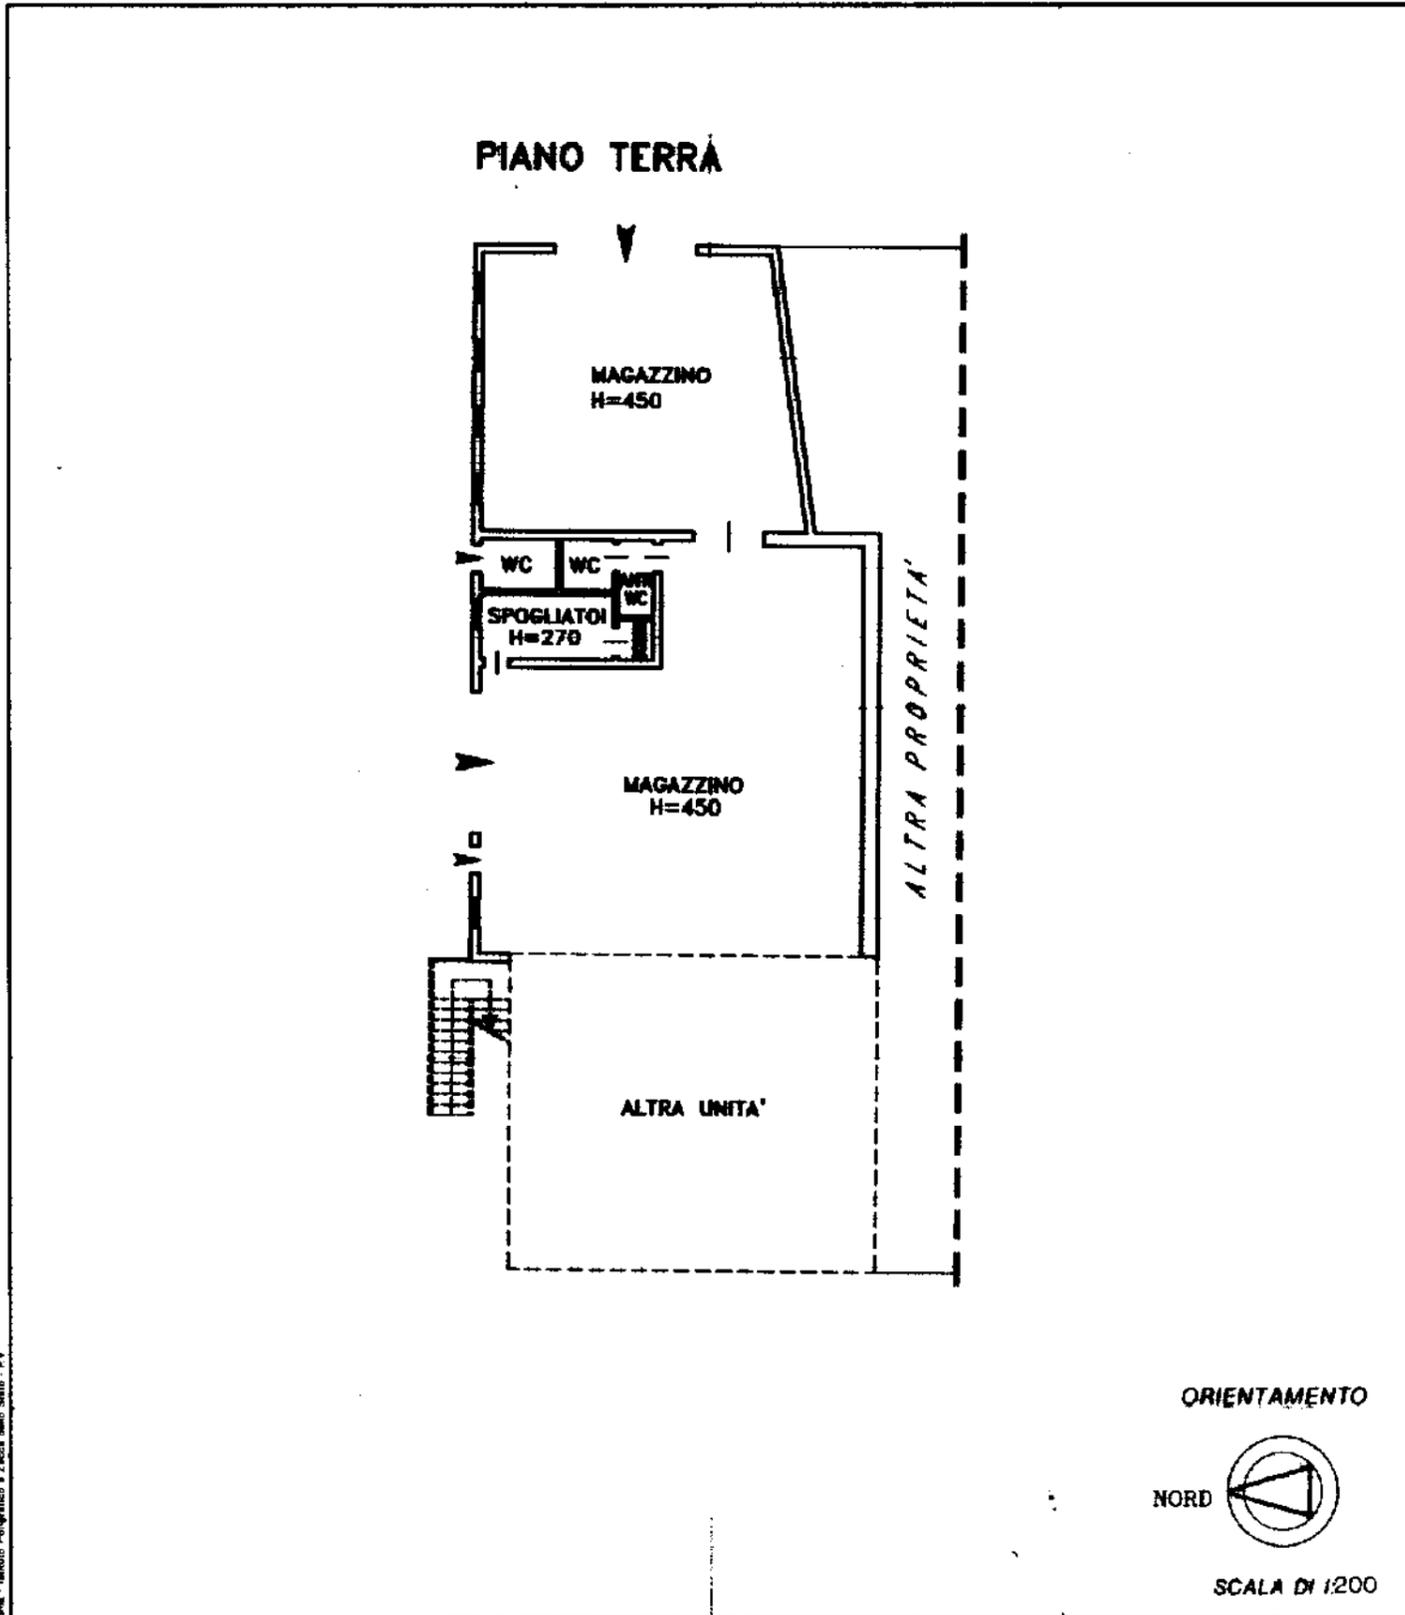

Nome: Istituto Poligrafico e Zecca dello Stato - PV

Dichiarazione di N.C.
Denuncia di variazione

Identificativi catastali
F. 24
n. 342 sub. 5

 

RISERVATO ALL'UFFICIO

man 01

Catasto dei Fabbricati - Situazione al 19/03/2024 - Comune di TAGLIO DI PO (L026) - < Sez. urbana TP - Foglio 24 - Particella 342 - Subalterno 5 >
STRADA STATALE ROMEA n. 37 Piano T