


MINISTERO DELLE FINANZE  
DIREZIONE GENERALE DEL CATASTO E DEI SERVIZI TECNICI ERARIAI  
NUOVO CATASTO EDILIZIO URBANO

Lot. 100

Planimetria dell'immobile situata nel Comune di *Boaglio di Po* Via *Geni Crepalati* 29  
Data [redacted]  
Allegata alla dichiarazione presentata al Comune di *Boaglio di Po*

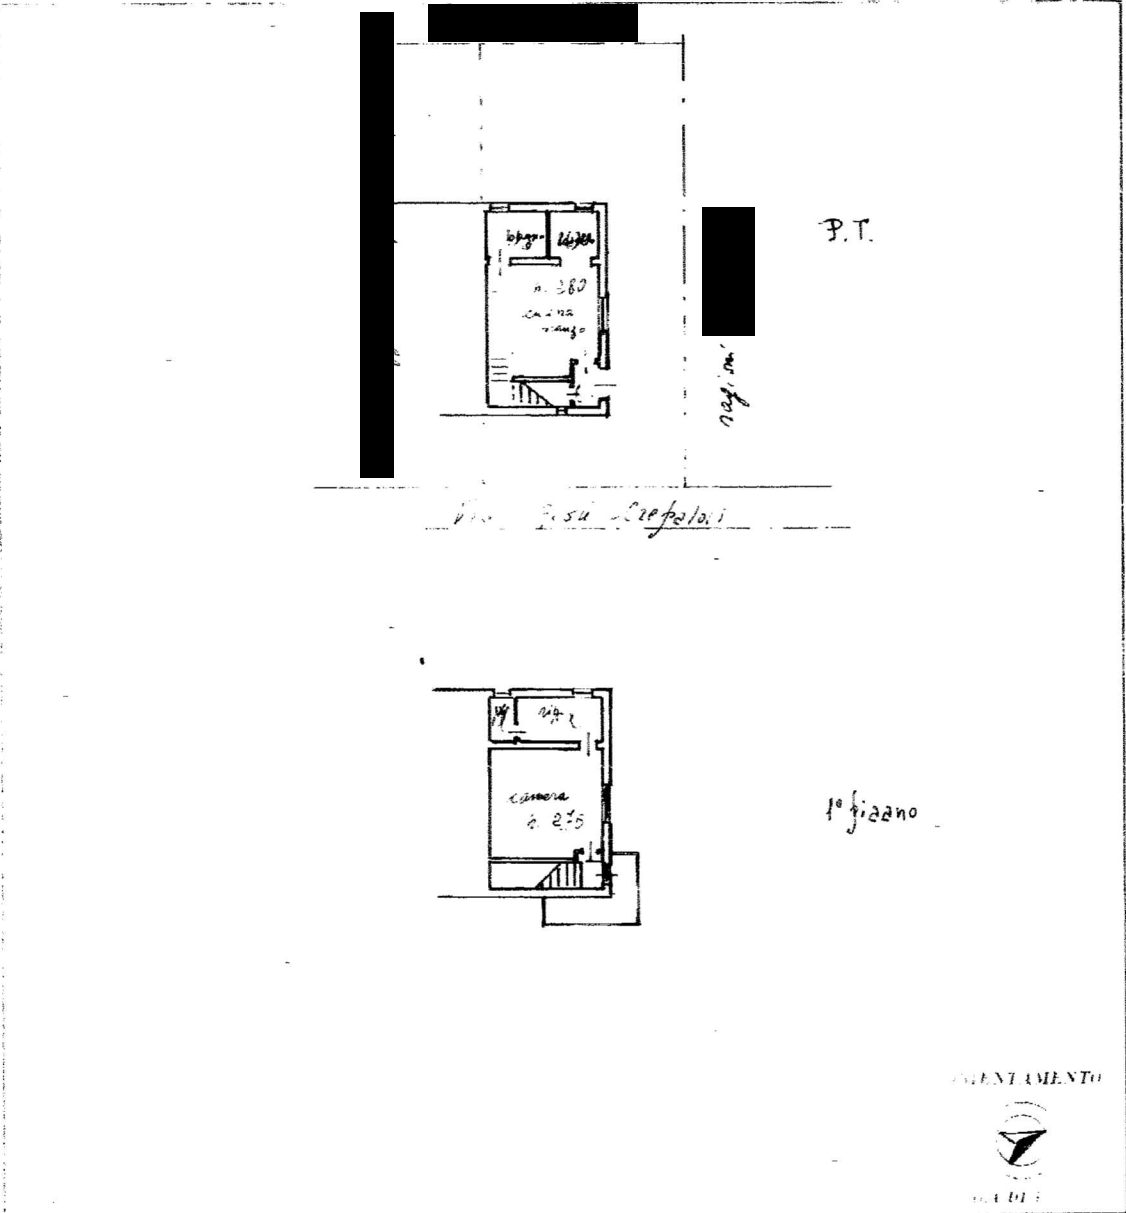

SPAZIO RISERVATO PER LE ANNOTAZIONI E LE RIFERENZE


DATA [redacted]  
PROV. [redacted]

M.C.E.U.  
F. n° 2  
M. 9 24  
base n°  
Part. 22 N° 1864

incur 01  
Catasto dei Fabbricati - Situazione al 12/01/2024 - Comune di TAGLIO DI PO (LO26) - < Sez. urbana TP - Foglio 4 - Particella 24 - Subalterno 1 >  
VIA G. CREPALDI n. 39 Piano T - 1

Ultima planimetria in atti

All 2

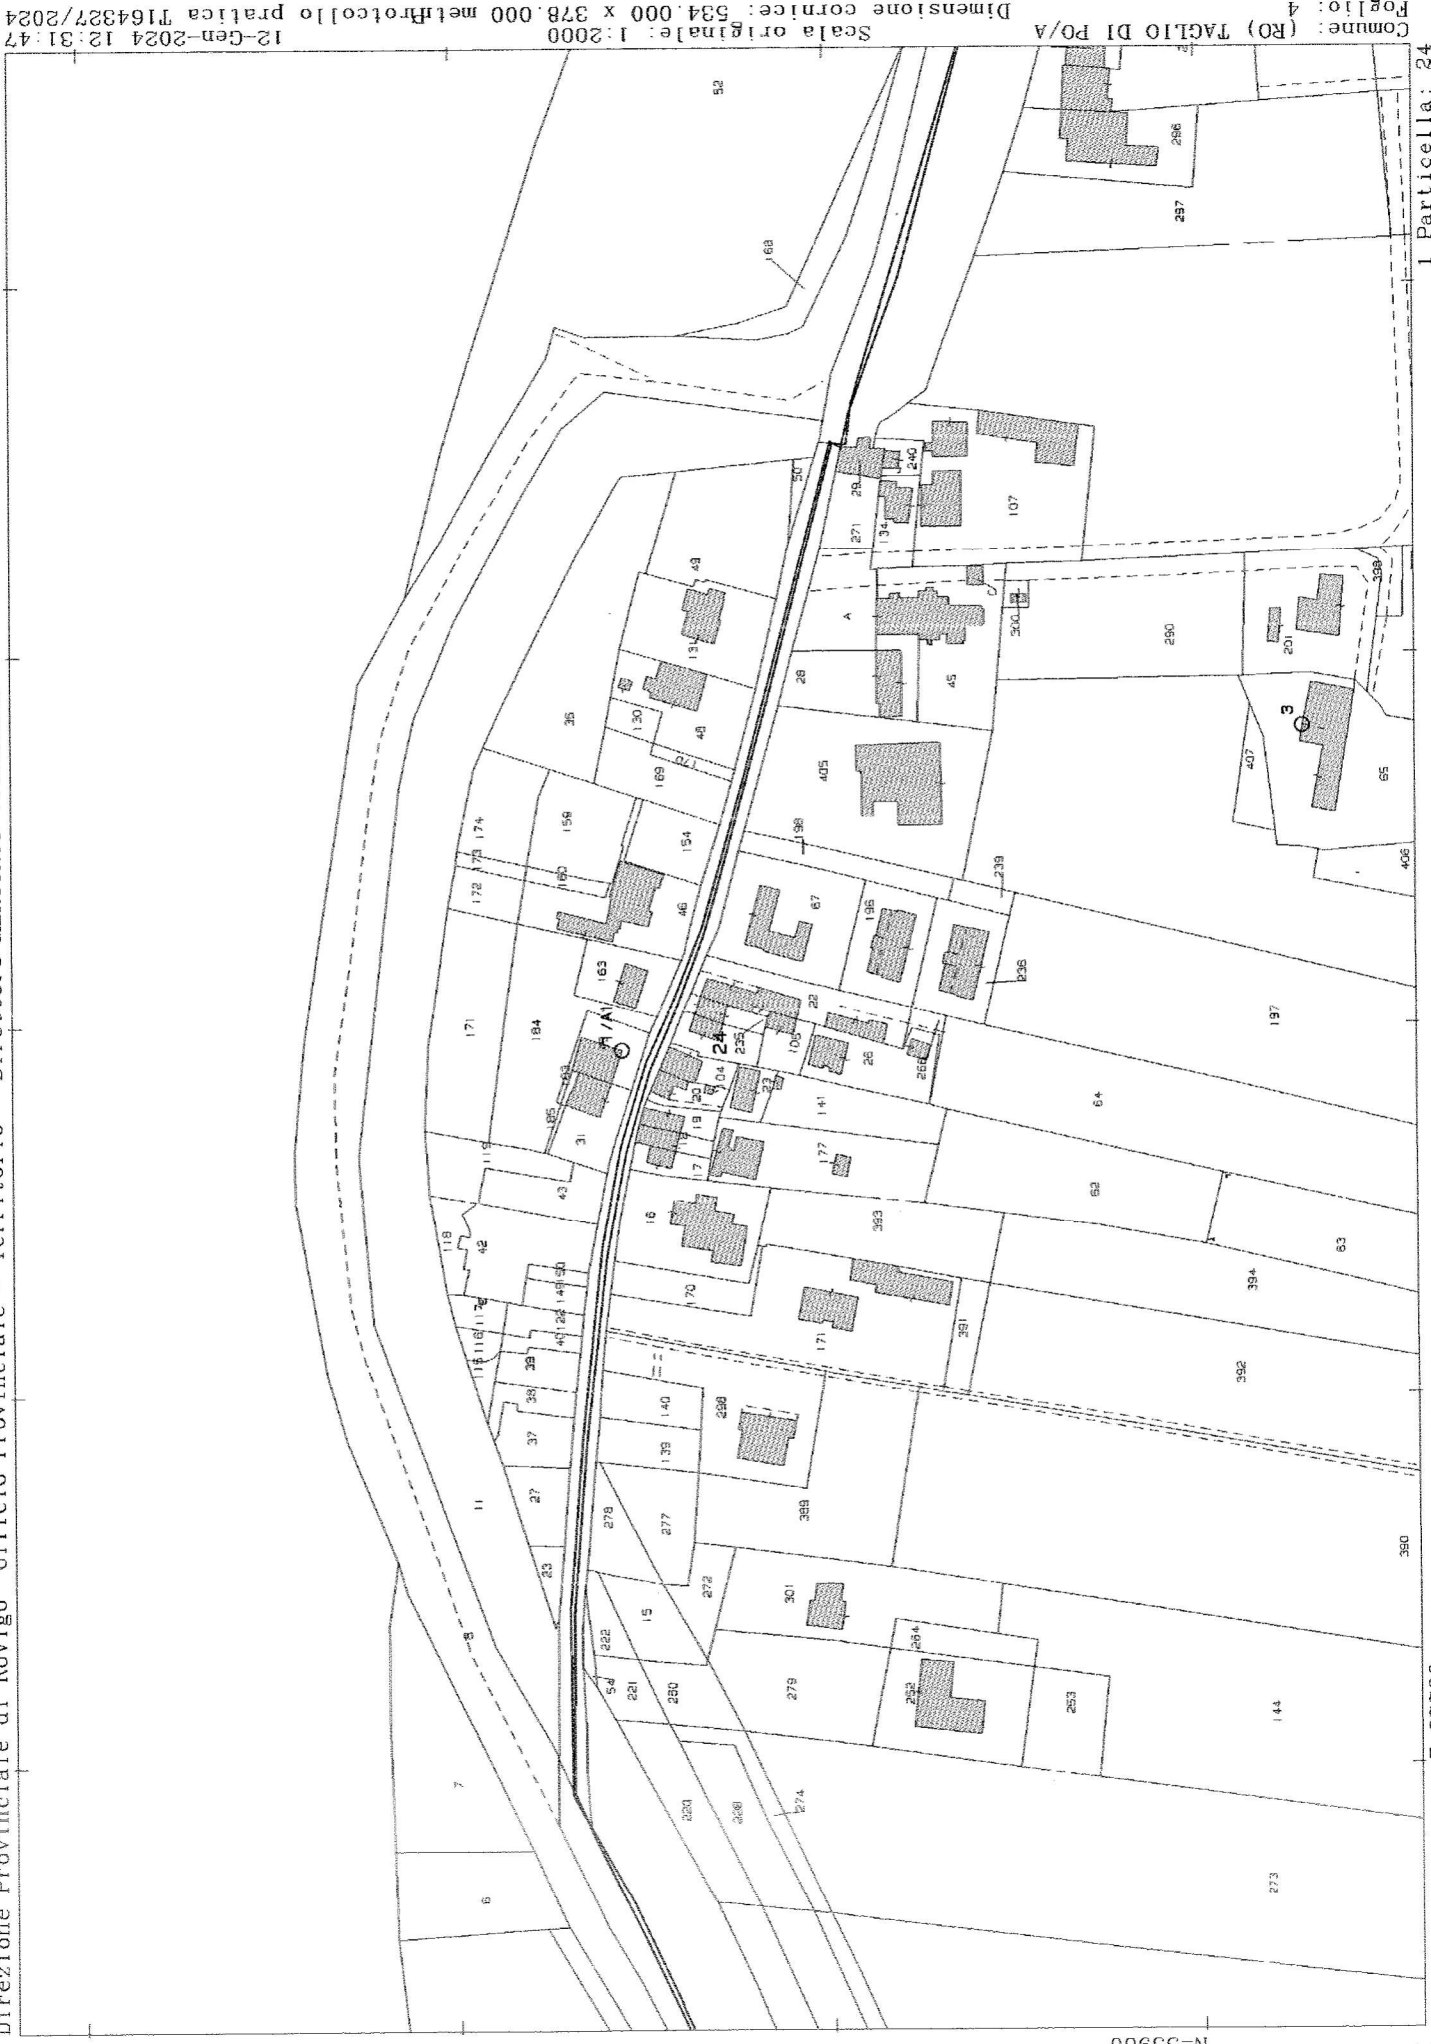

N=53900

All.

E=27700

I Particella: 24

Comune: (RO) TAGLIO DI PO/A  
Foglio: 4  
Scala originale: 1:2000  
Dimensione cornice: 534.000 x 378.000 metri  
Protocollo pratica T164327/2024  
12-Jan-2024 12:31:47