

**Agenzia del Territorio  
CATASTO FABBRICATI  
Ufficio Provinciale di  
Treviso**

Dichiarazione protocollo n. TV0384774 del 07/11/2011

Planimetria di u.i.u. in Comune di Segusino

Via Guglielmo Zancaner

civ. 73

Identificativi Catastali:

Sezione:  
Foglio: 11  
Particella: 891  
Subalterno: 4

Compilata da:  
Stramare Ivano


Iscritto all'albo:  
Geometri

Prov. Treviso

N. 2180

Scheda n. 1

Scala 1:200

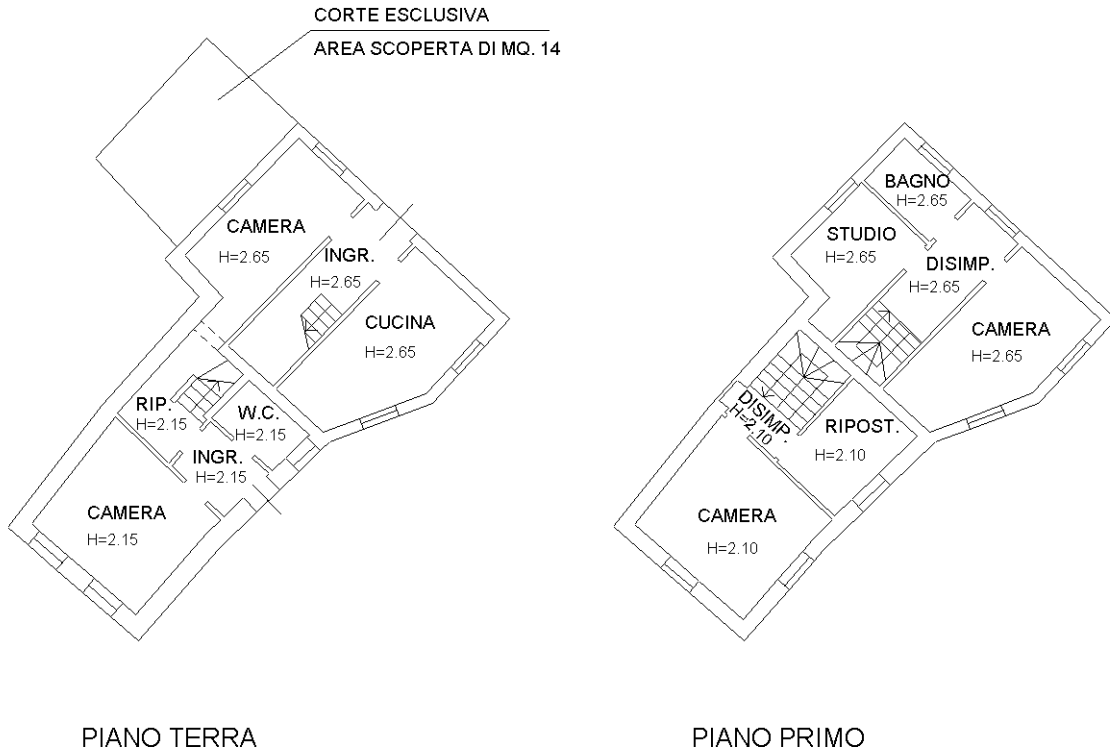

Ultima planimetria in atti