


**Agenzia del Territorio
CATASTO FABBRICATI**
Ufficio provinciale di
Treviso

Dichiarazione protocollo n. TV0003214 del 09/01/2006
Planimetria di u.i.u. in Comune di Mogliano Veneto
Piazza Pio X civ.


Identificativi Catastali:
Sezione: D
Foglio: 4
Particella: 829
Subalterno: 30

Compilata da:
Bello Natale
Iscritto all'albo:
Geometri
Prov. Treviso N. 1669


Scheda 1 - Scala 1:200

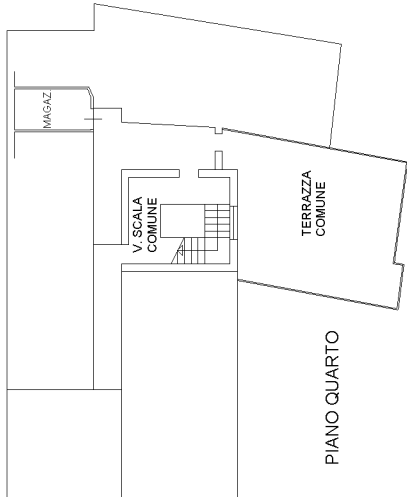

PIANO QUARTO

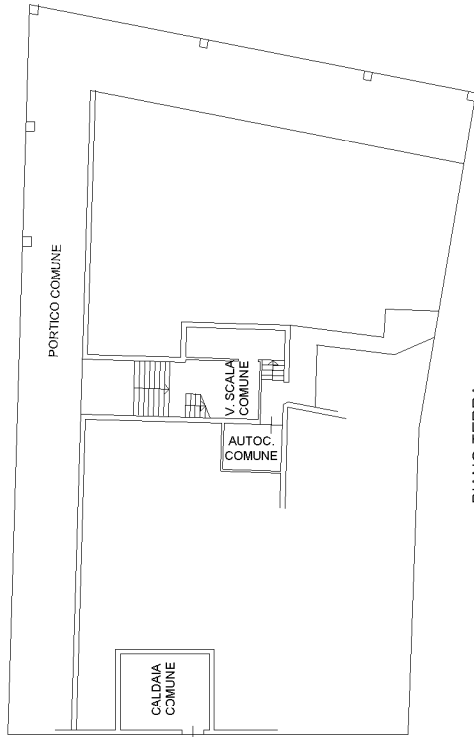


PIANO TERRA

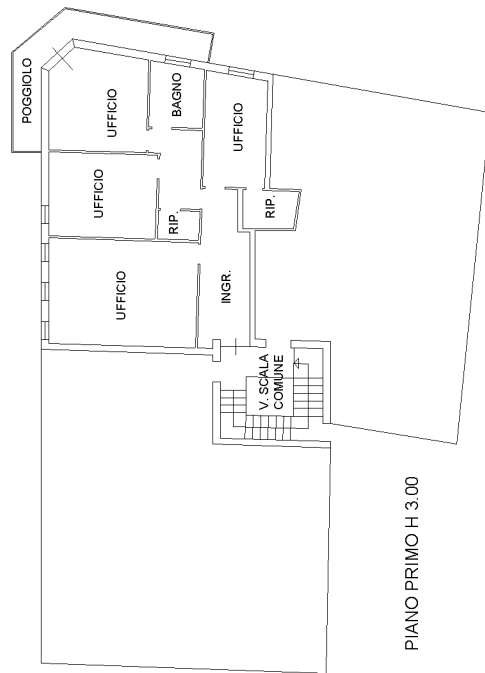

PIANO PRIMO H 3.00

Nord

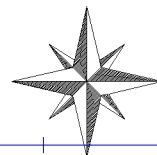

Ultima planimetria in atti