



MINISTERO DELLE FINANZE

Mod. B (Nuovo Catasto Edilizio Urbano)

DIREZIONE GENERALE DEL CATASTO E DEI SERVIZI TECNICI ERARIALI

NUOVO CATASTO EDILIZIO URBANO

(R. DECRETO-LEGGE 13 APRILE 1939, N. 652)


Planimetria dell'immobile situato nel Comune di PREGANZIOL Via F. Baracca

Ditta

Allegata alla dichiarazione presentata all'Ufficio Tecnico Erariale di TREVISO

Scheda N.°

sub. 22

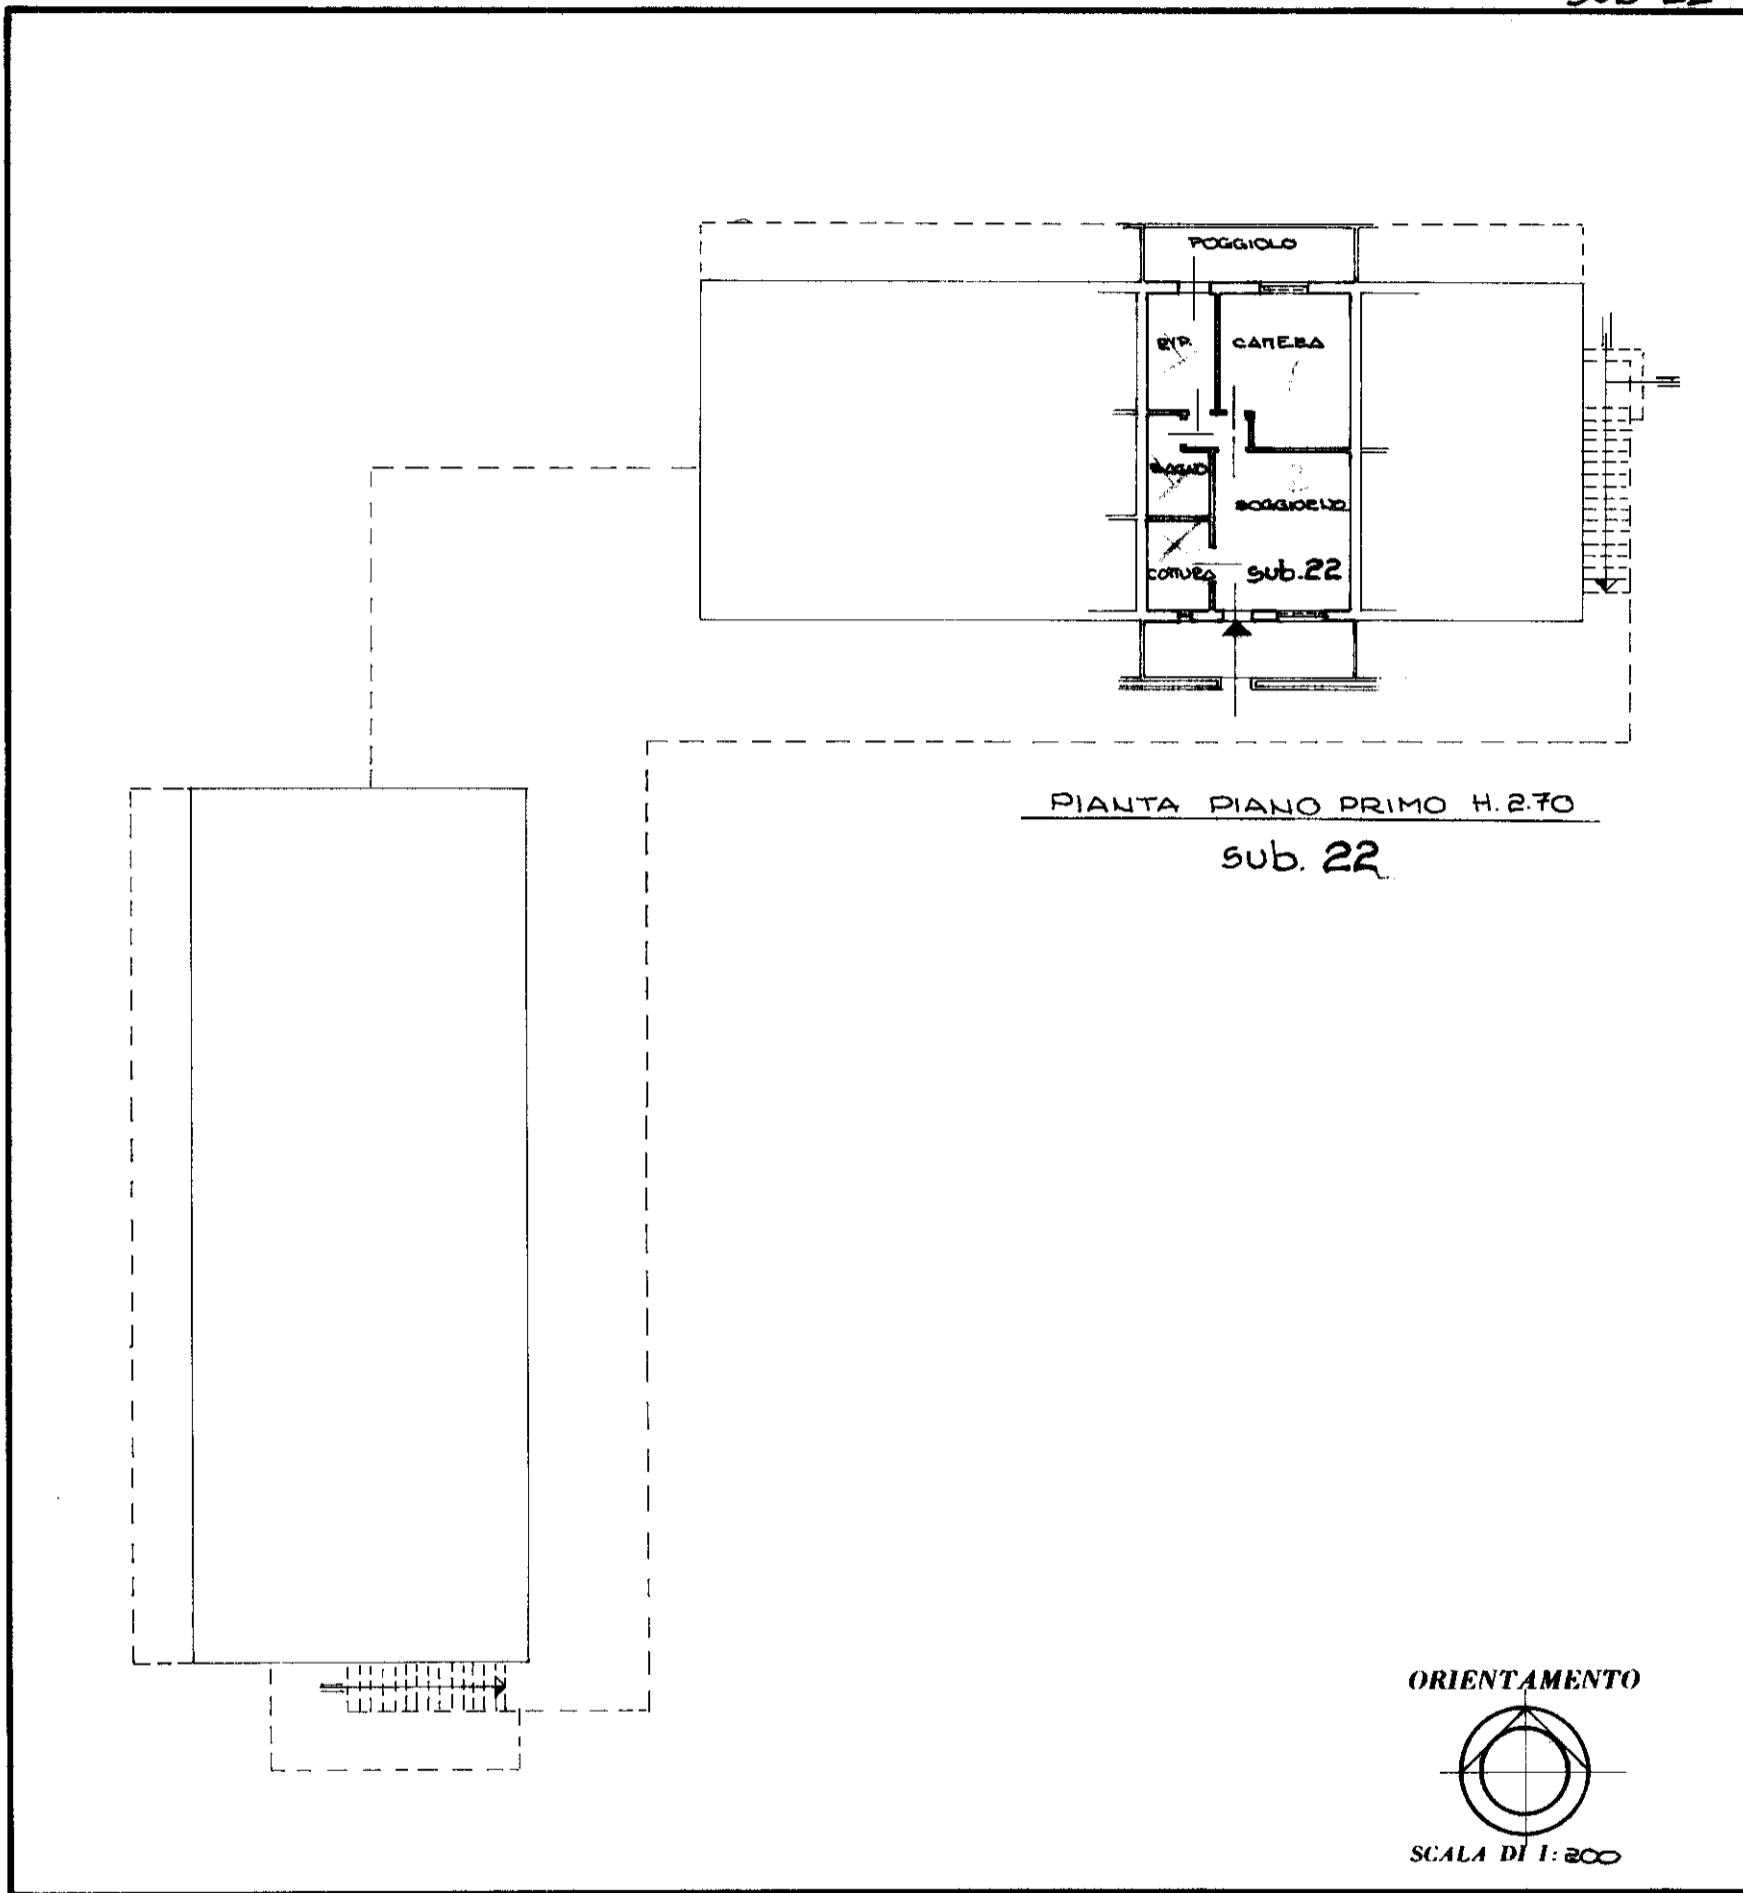

SPAZIO RISERVATO PER LE ANNOTAZIONI D'UFFICIO	
DATA	
PROT. N.°	2013
	A-4-127-22

Compilata dall' architetto
 (Titolo, nome e cognome del tecnico)
 Daniele Paggiaro
 Iscritto all'Albo degli architetti n. 403
 della Provincia di TREVISO
 DATA 24/5/85
 Firma:

ELIOGRAFIA 4S - Treviso



MINISTERO DELLE FINANZE

Mod. B (Nuovo Catasto Edilizio Urbano)

DIREZIONE GENERALE DEL CATASTO E DEI SERVIZI TECNICI ERARIALI

NUOVO CATASTO EDILIZIO URBANO


(R. DECRETO-LEGGE 15 APRILE 1939, N. 652)

Planimetria dell'immobile situato nel Comune di PREGANZIOL Via F. Baracca

Ditta

Allegata alla dichiarazione presentata all'Ufficio Tecnico Erariale di TREVISO Scheda N.°

Sub. 43

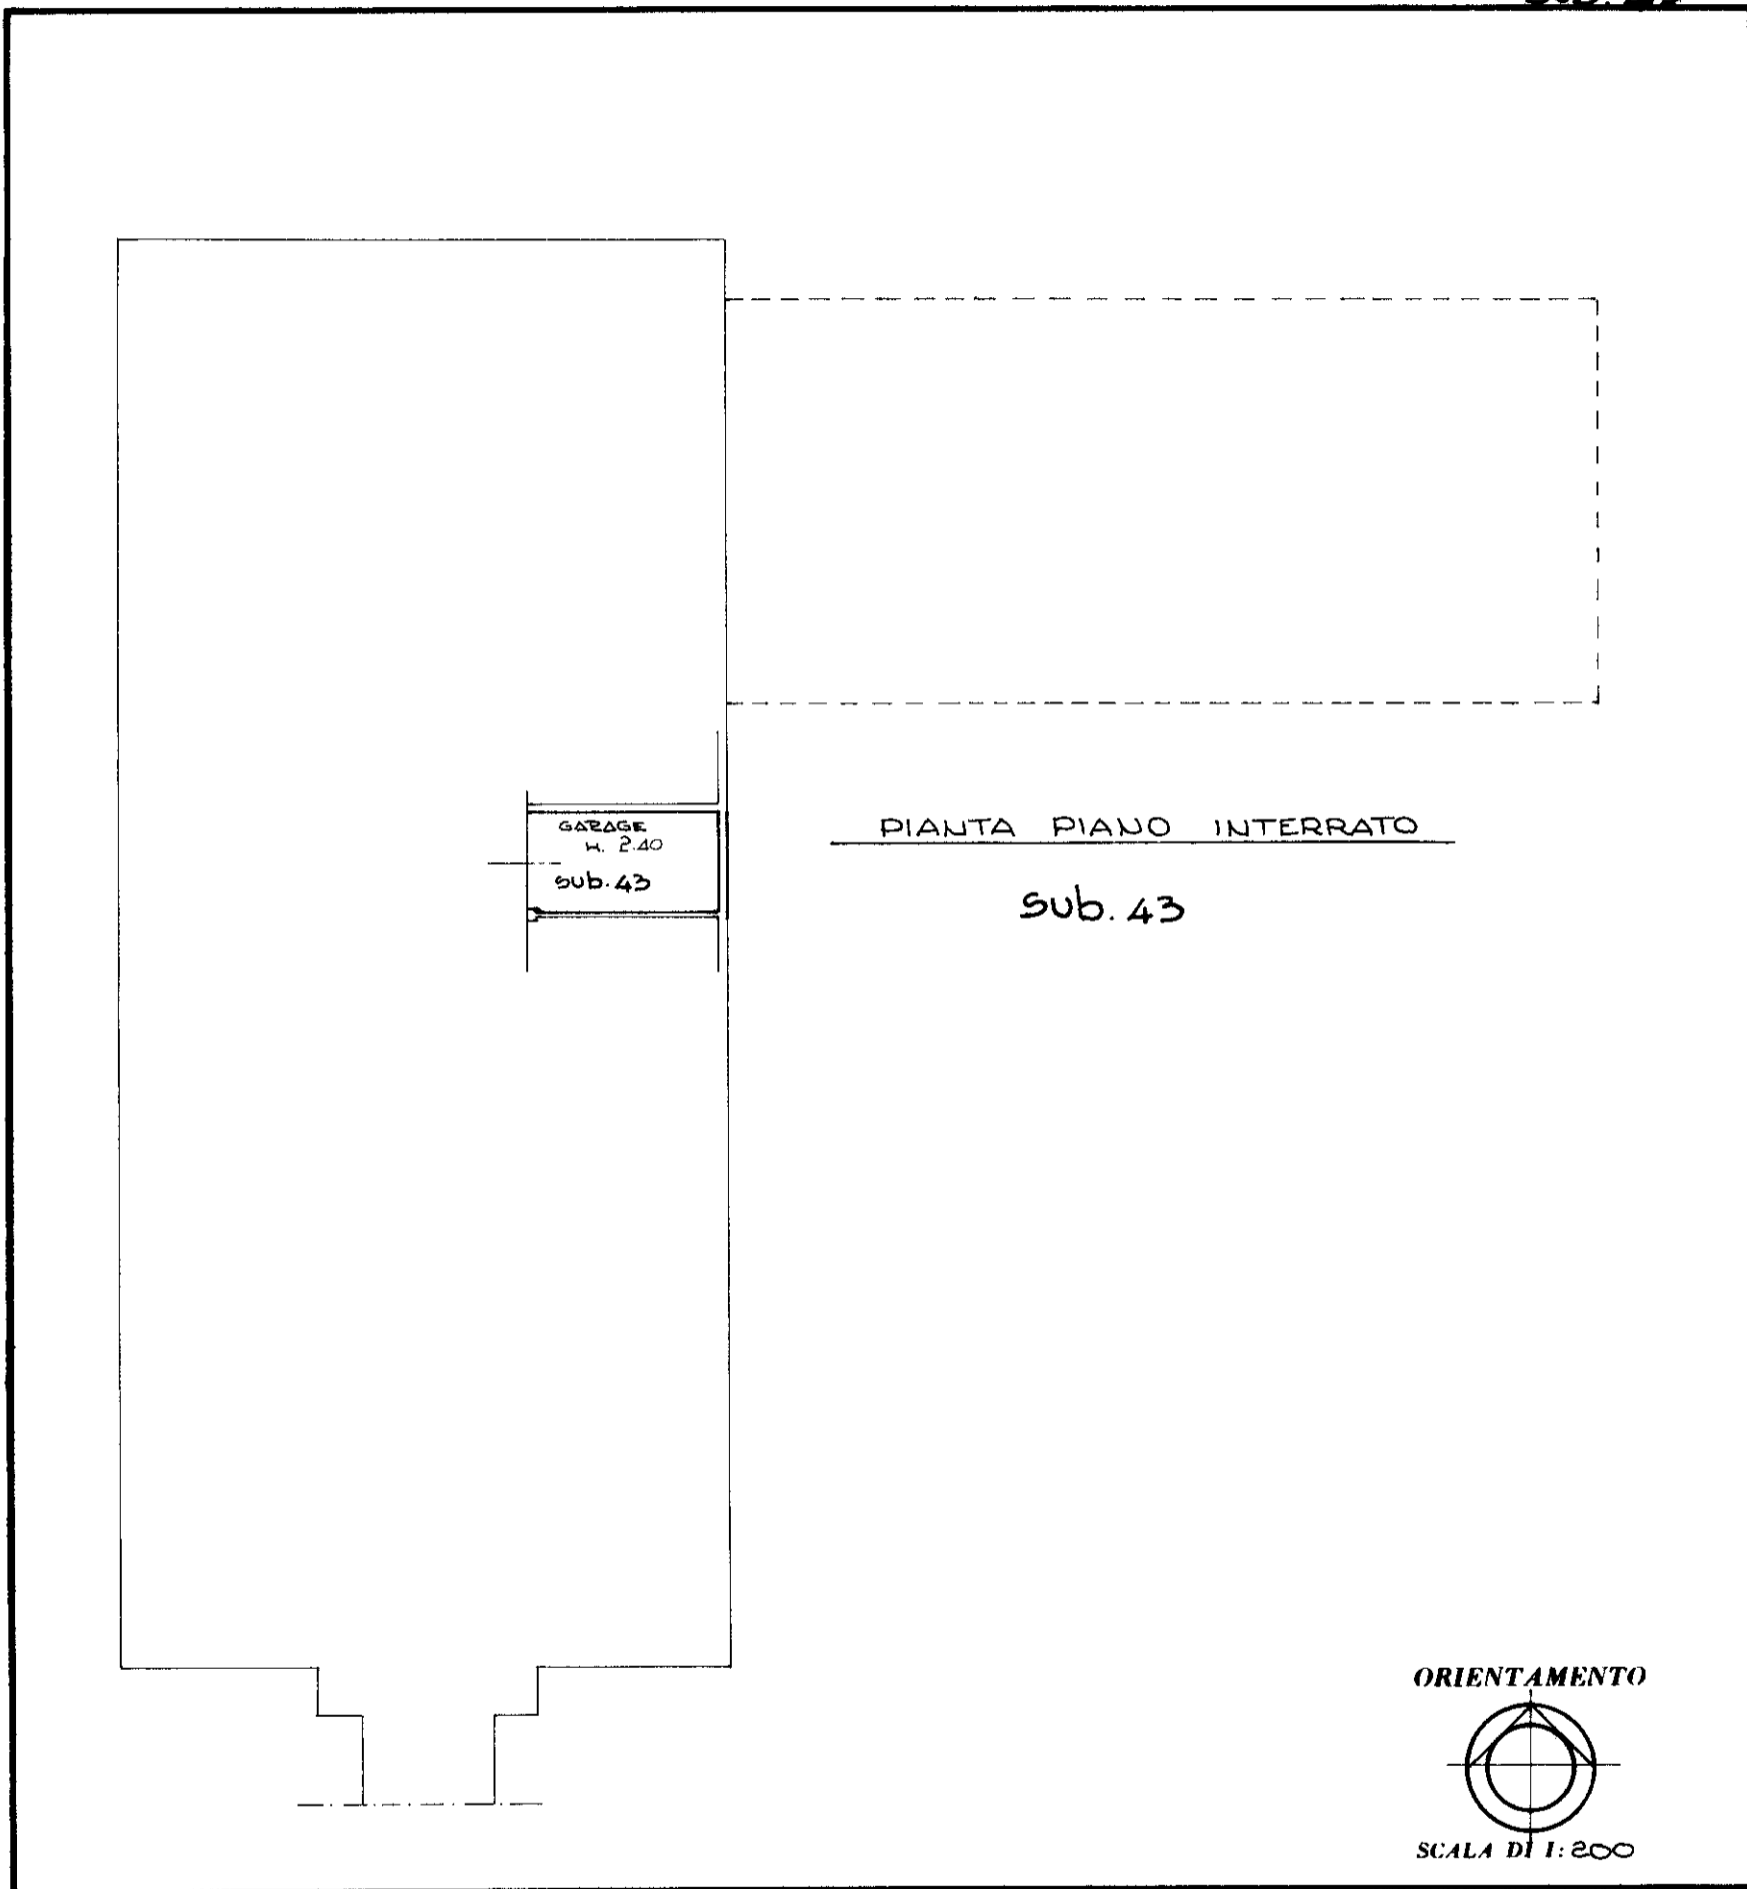

SPAZIO RISERVATO PER LE ANNOTAZIONI D'UFFICIO	
DATA PROT. N.° <u>1613</u>	<u>A-4-177-43</u>

Compilata dall'architetto
(Titolo, nome e cognome del tecnico)
Daniele Poggiano
 Iscritto all'Albo degli architetti n. 403
 della Provincia di TREVISO
 DATA 24/5/85
 Firma: [Signature]

ELIOGRAFIA 4S - Treviso

man 01

Catasto dei Fabbricati - Situazione al 25/10/2021 - Comune di PREGANZIOL (H022) - < Sez. urbana A - Foglio 4 - Particella 127 - Subaltemo 43 >
VIA FRANCESCO BARACCA n. 26 Piano S1



N=500

E=400

1 Particella: 127

Comune: (TV) PREGANZIOL
Foglio: 4
Scala originale: 1:2000
Dimensione cornice: 534.000 x 378.000 met
Protocollo pratica T242181/2021
25-Ott-2021 13:51:26