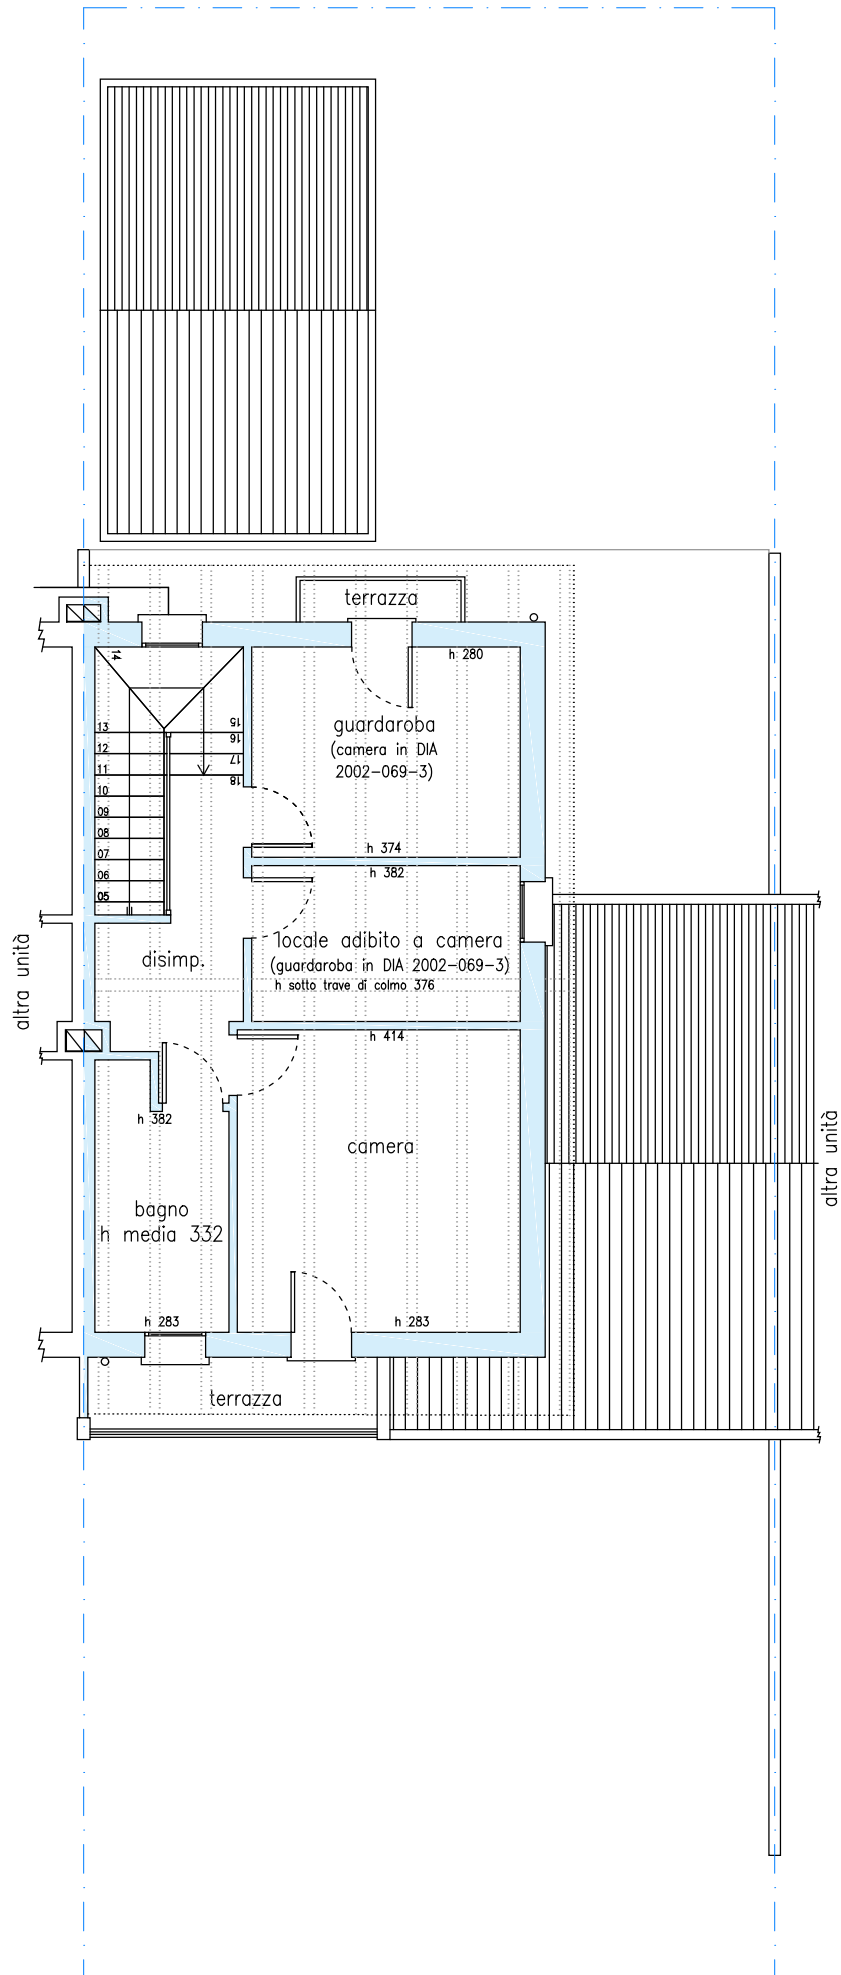
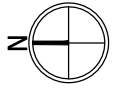


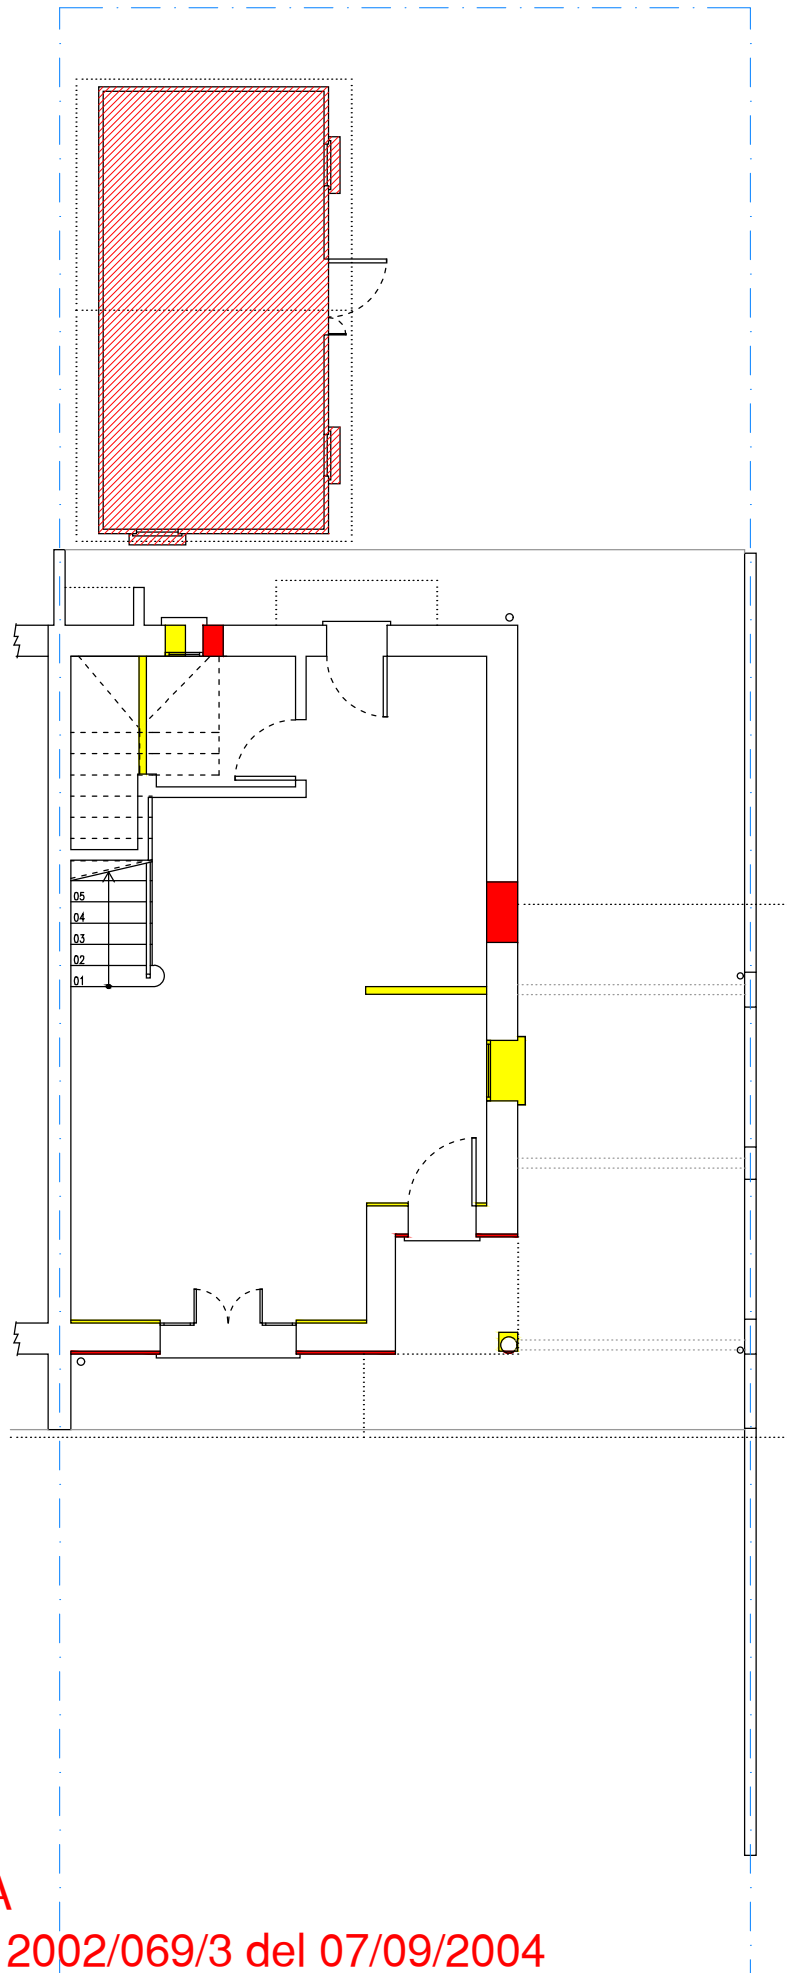
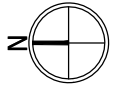
RILIEVO

piano terra
1:100





RILIEVO

piano primo
1:100

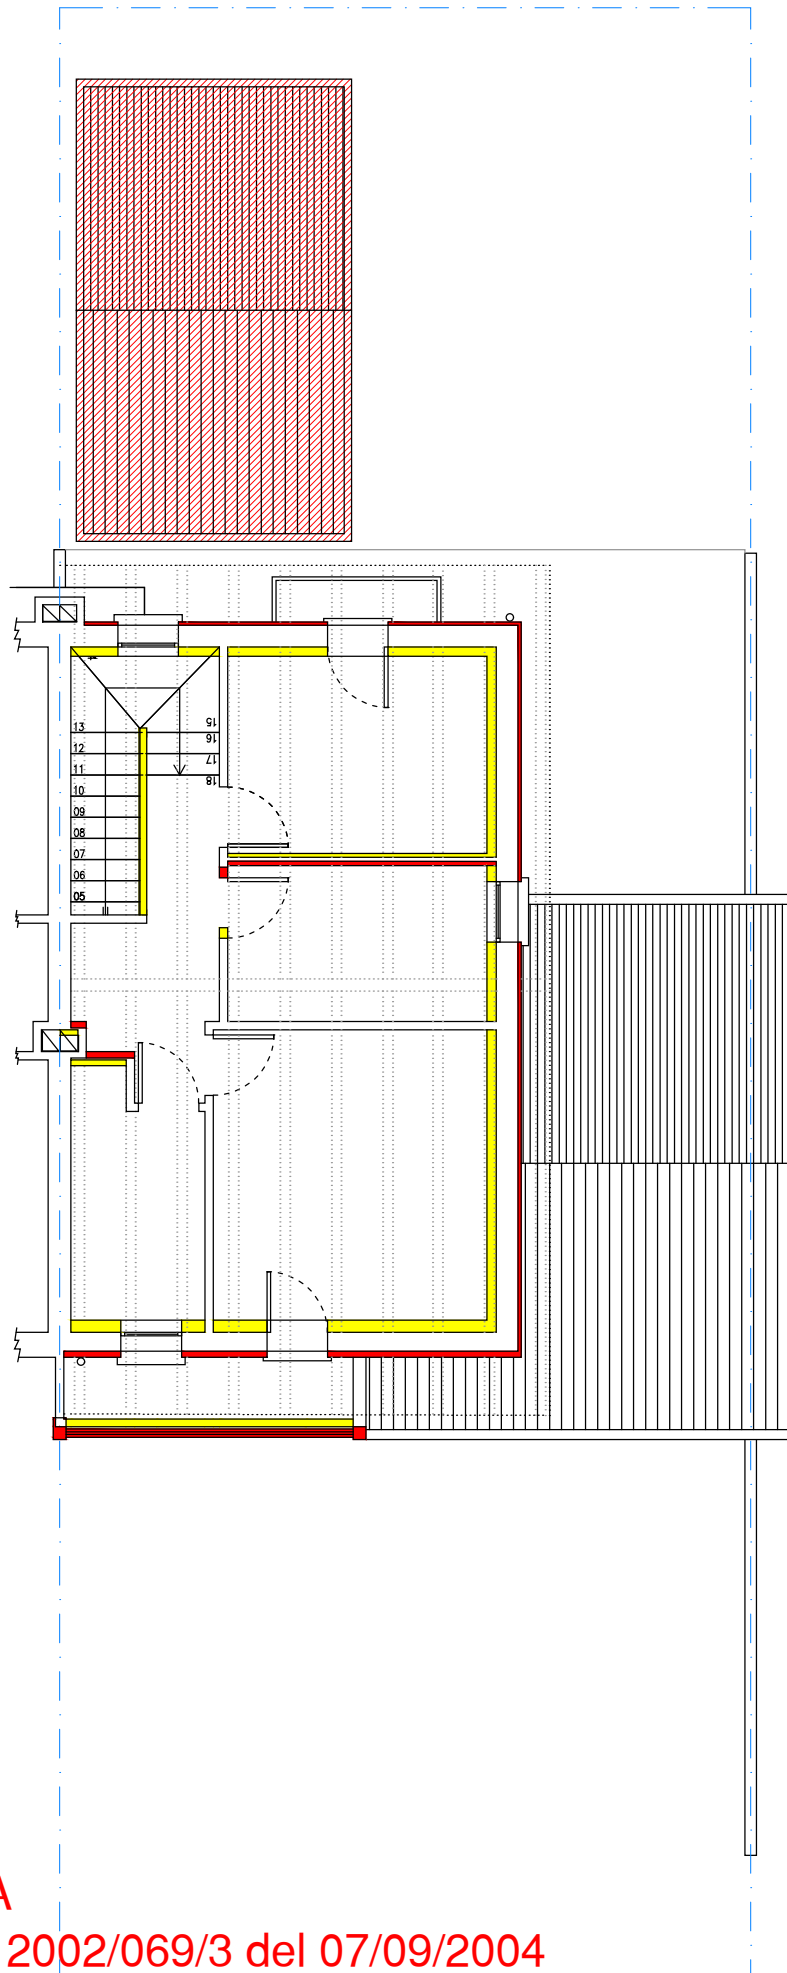
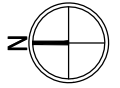


LEGENDA



-  DEMOLIZIONE
-  COSTRUZIONE

COMPARATIVA
tra rilievo e DIA 2002/069/3 del 07/09/2004

piano terra
1:100



LEGENDA

-  DEMOLIZIONE
-  COSTRUZIONE

COMPARATIVA
tra rilievo e DIA 2002/069/3 del 07/09/2004

piano primo
1:100