


MINISTERO DELLE FINANZE
DIREZIONE GENERALE DEL CATASTO E DEI SERVIZI TECNICI ENERGIATI
Lic. 100

NUOVO CATASTO EDILIZIO URBANO

Planimetria dell'immobile situato nel Comune di **TREVISO**
Allegata alla dichiarazione presentata all'Ufficio Tecnico Enerziato di **TREVISO**
Ditta [REDACTED]
SCHEDA N° 8

COMUNE DI TREVISO - SEZ. 4 & BONA
FOLIO III MAPPA 77-98
ESTRATTO MAPPA - Scala 1:2000

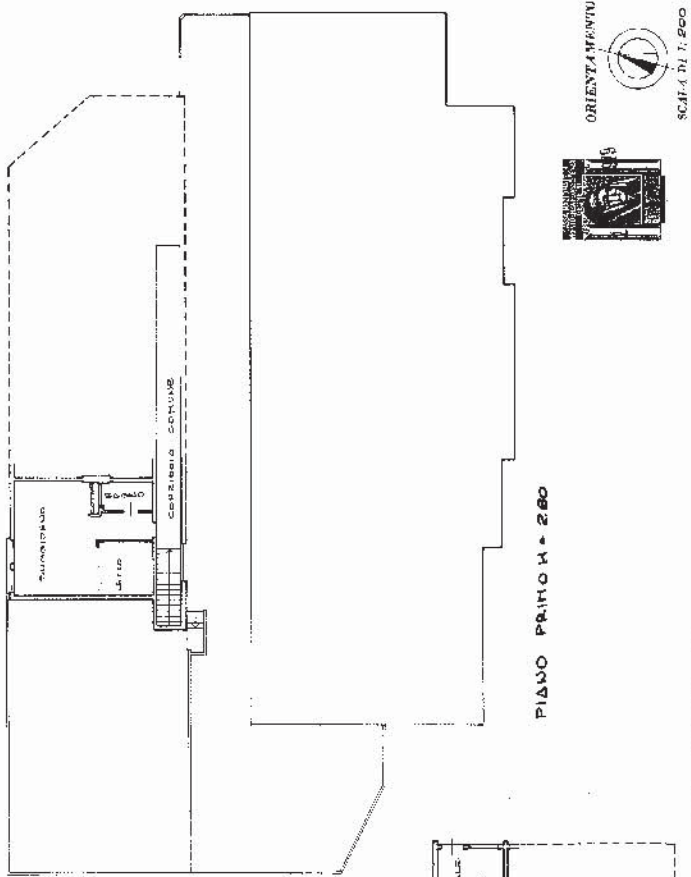

Completata dal
REG. COPIE
Scritta all'Albo dei GEOMETRI
della Provincia di TREVISO n. 1047
del 27/08/1980
Firma: *Gianni Sabbagueri*

SPAZIO RISERVATO PER LE ANNOTAZIONI D'UFFICIO
DATA
PROG. n° **2691**
A7/19/25

Ultima planimetria in atti